


P03a

MESADA GRANITO GRIS CHAMANGÁ PULIDO
SALA 1 / LOCAL 06

Escala: 1/20
Fecha: -

CAIF AIGUA - MALDONADO

PÉTREOS

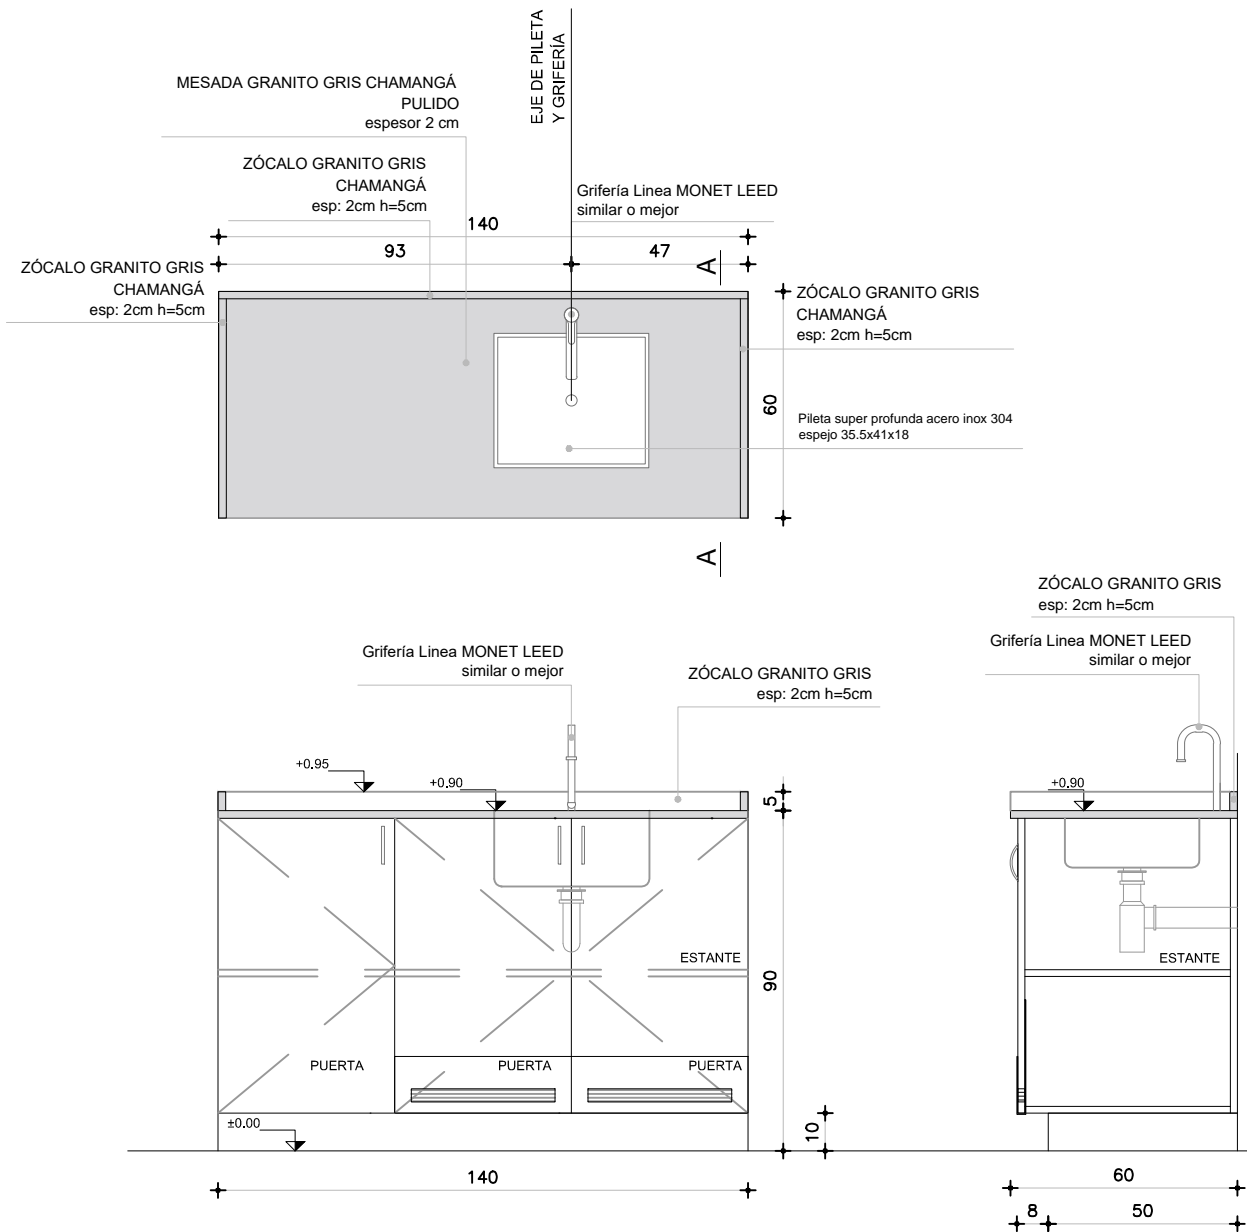

TIPO P03a CANT. 1 UBICACION SALA 1 / LOCAL 6

OBS.

TODOS LOS PÉTREOS SERÁN EN GRANITO GRIS NACIONAL TIPO CHAMANGÁ (IMPERMEABLE)

CANTOS MATADOS

APOYA EN MUEBLE BAJOMESADA

SE CONSIDERA PASE PARA GRIFERIA Y PILETAS DE SOBREPONER PEGADAS CON MASTIC