


P04

MESADA GRANITO GRIS CHAMANGÁ PULIDO
SALA LACTANCIA / LOCAL 16

Escala: 1/20
Fecha: -

CAIF AIGUA - MALDONADO

PÉTREOS

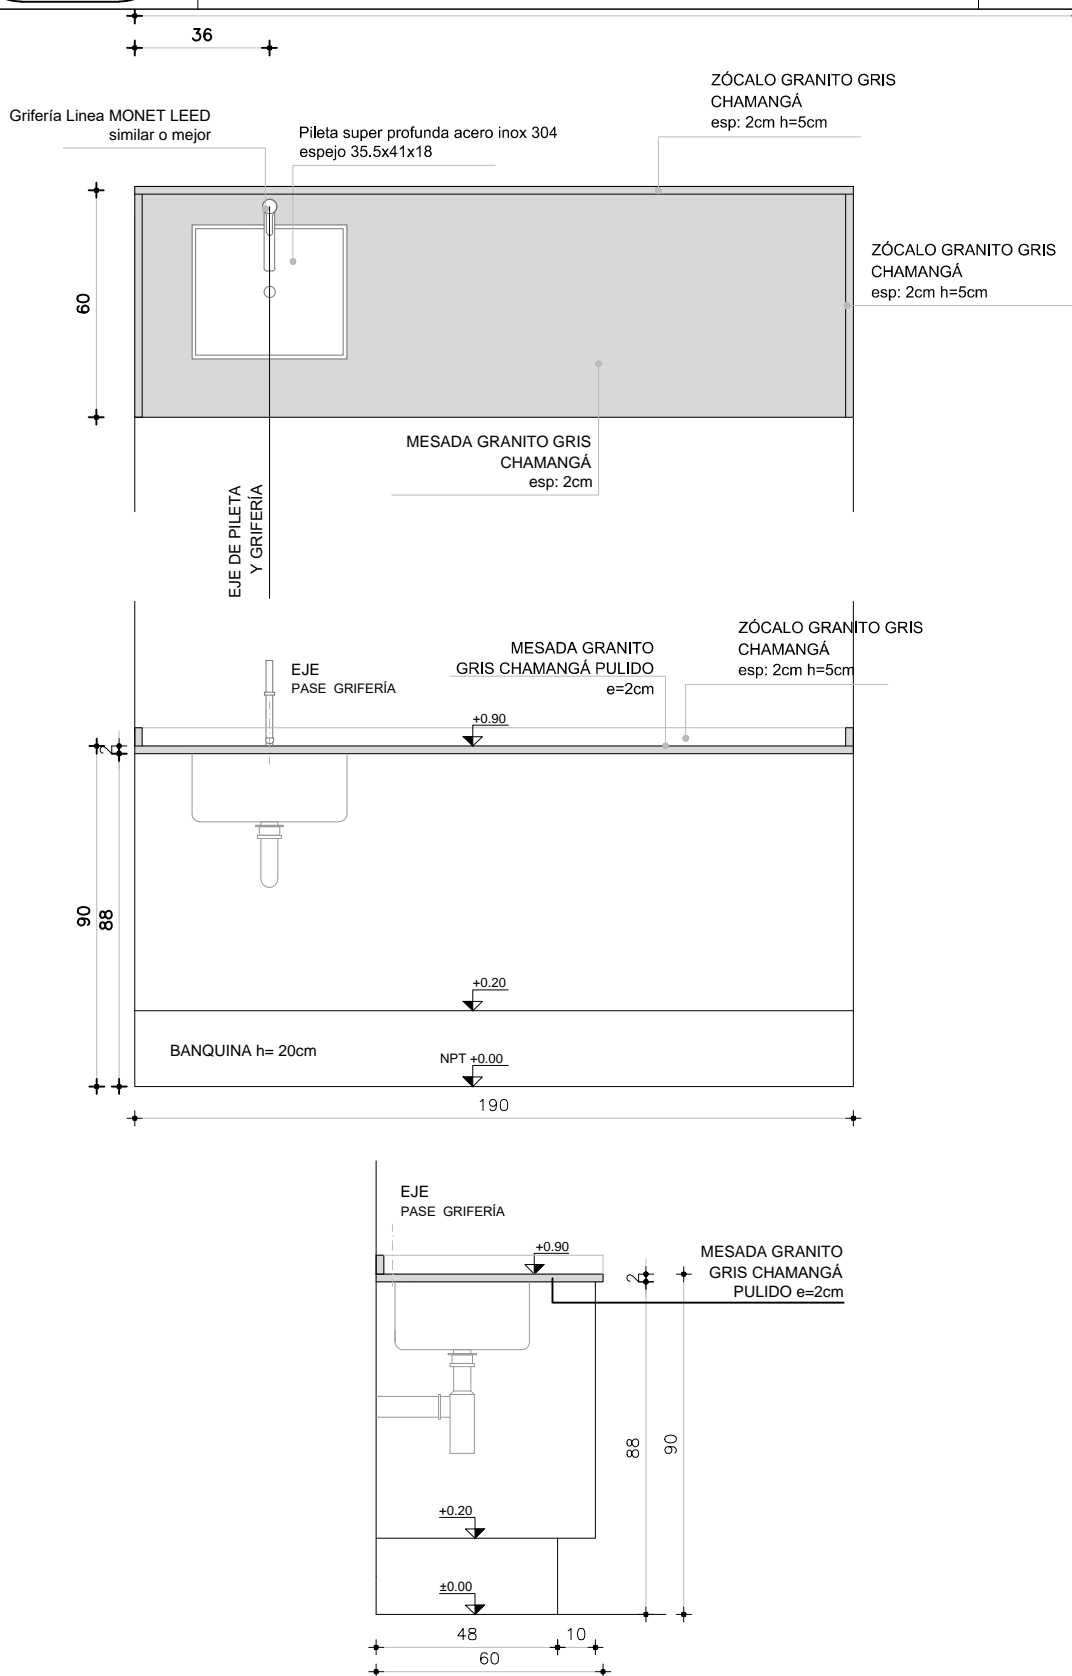

TIPO P04

CANT. 1

DER. --
IZQ. --

UBICACION SALA LACTANCIA / LOCAL 16

OBS.

TODOS LOS PÉTREOS SERÁN EN GRANITO GRIS NACIONAL TIPO CHAMANGÁ (IMPERMEABLE)

CANTOS MATADOS

APOYA EN MUEBLE BAJOMESADA

SE CONSIDERA PASE PARA GRIFERIA Y PILETAS PEGADAS CON MASTIC