


P05

MESADA GRANITO GRIS CHAMANGÁ PULIDO
BAÑO NIÑOS/AS II / LOCAL 12

Escala: 1/20
Fecha: -

CAIF AIGUA - MALDONADO

PÉTREOS

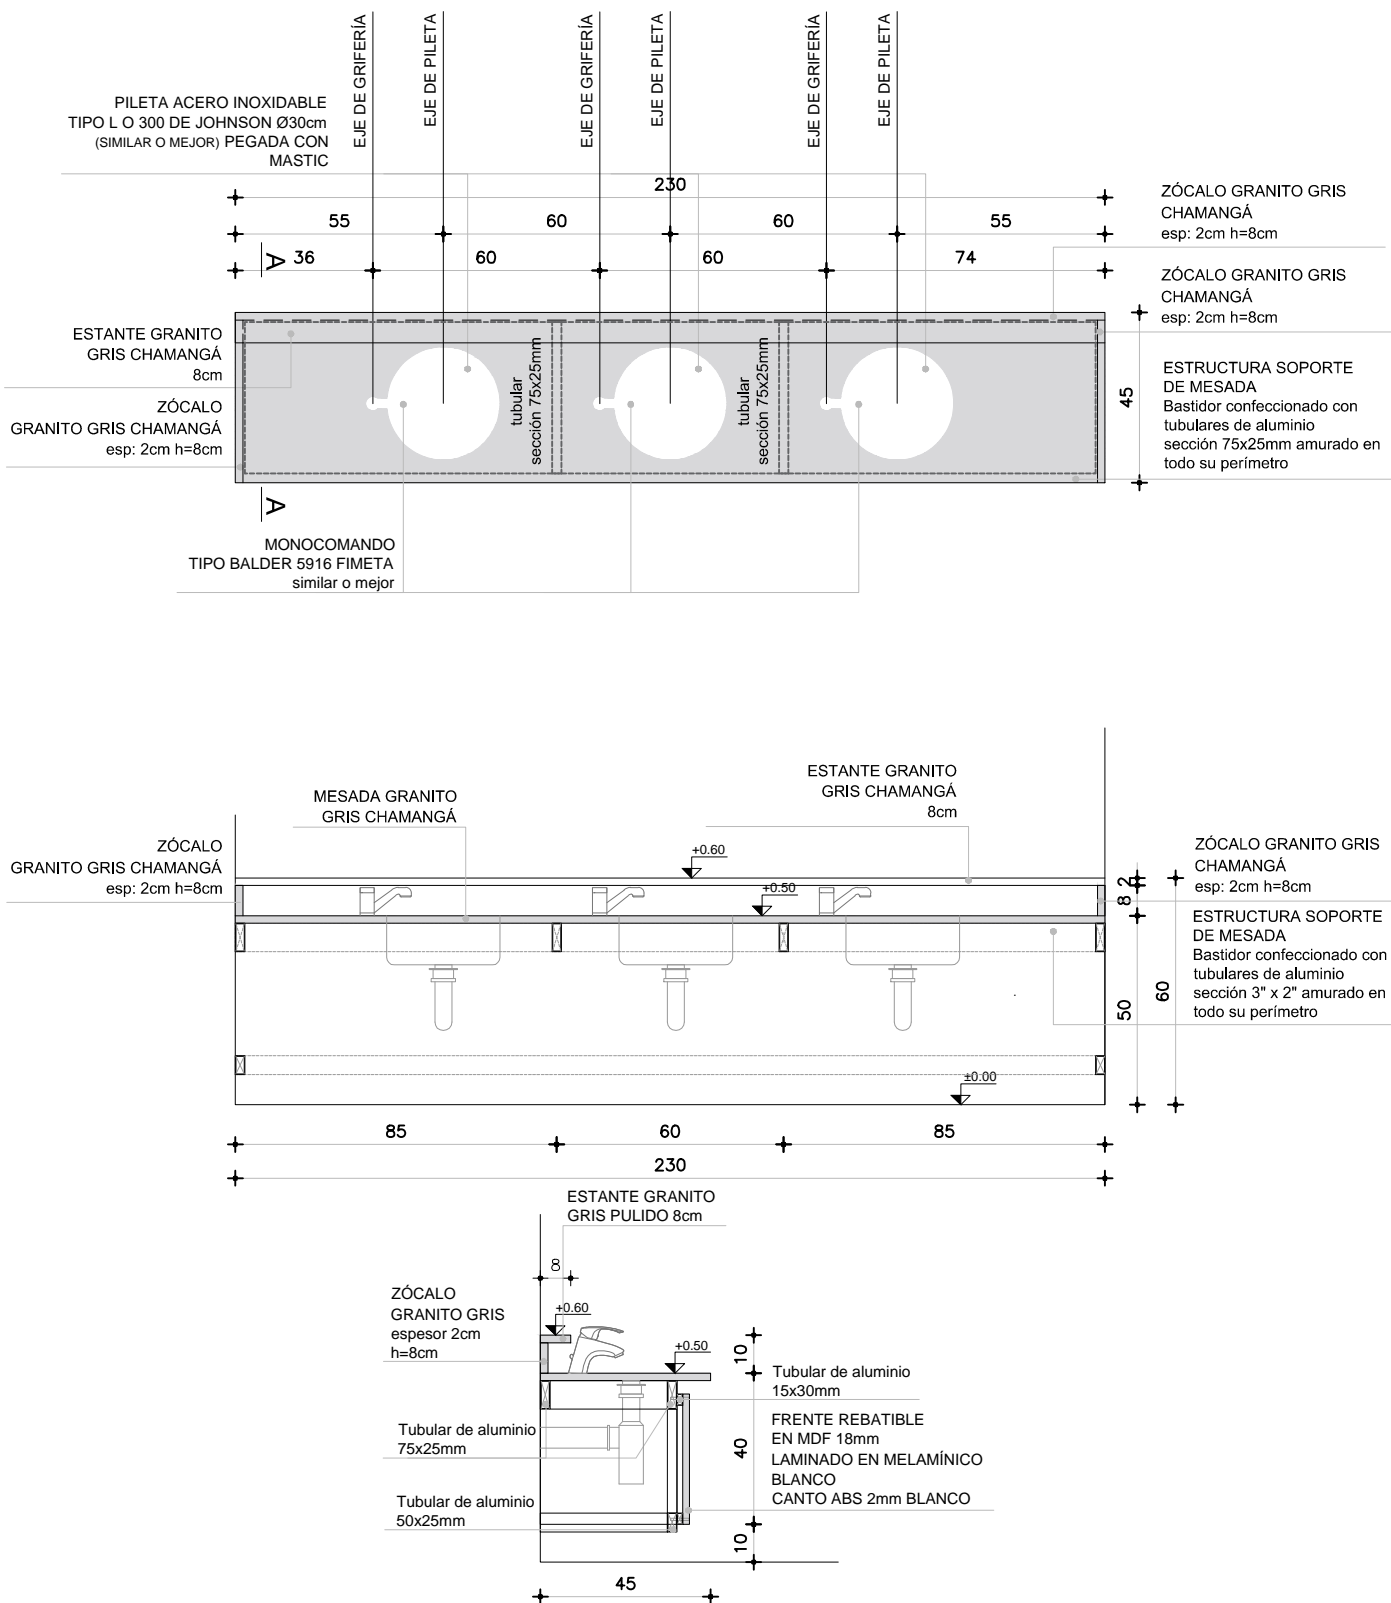

TIPO P05

CANT. 1

DER. --
IZQ. --

UBICACION BAÑO NIÑOS/AS II / LOCAL 12

OBS.

TODOS LOS PÉTREOS SERÁN EN GRANITO GRIS NACIONAL TIPO CHAMANGÁ (IMPERMEABLE)

CANTOS MATADOS

APOYA EN MUEBLE BAJOMESADA

SE CONSIDERA PASE PARA GRIFERÍA Y PILETAS DE SOBREPONER PEGADAS CON MASTIC