




P06

MESADA GRANITO  
LOCAL FUNCIONARIOS / LOCAL 16

Escala: 1/20  
Fecha: -

**CAIF AIGUA - MALDONADO**

## PÉTREOS

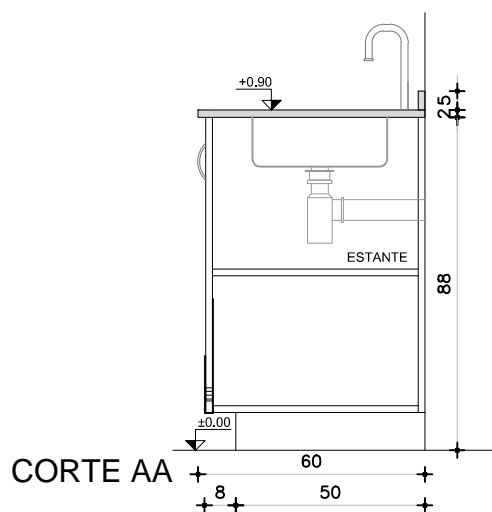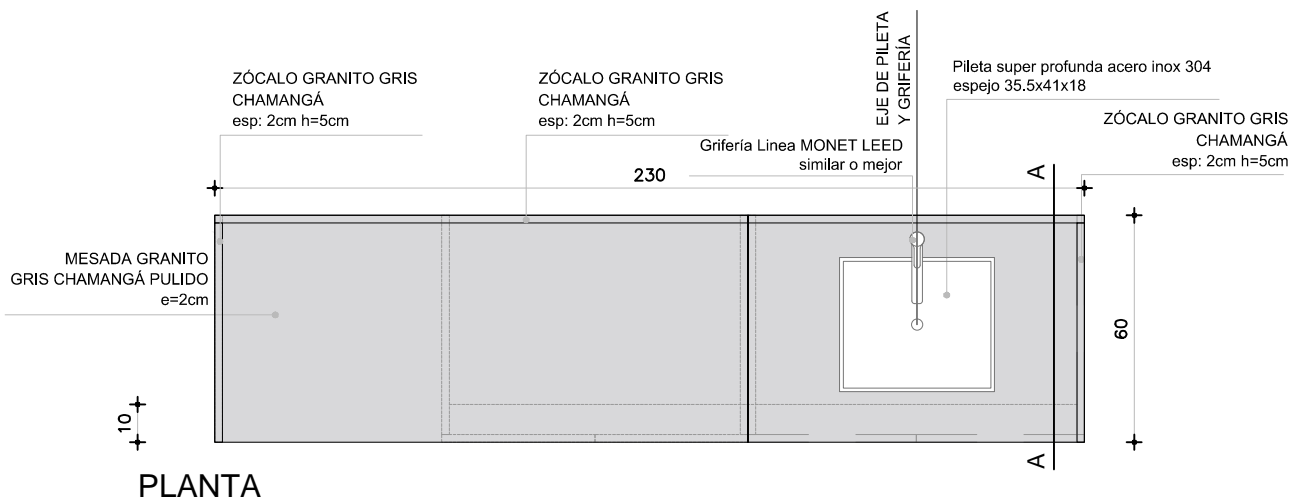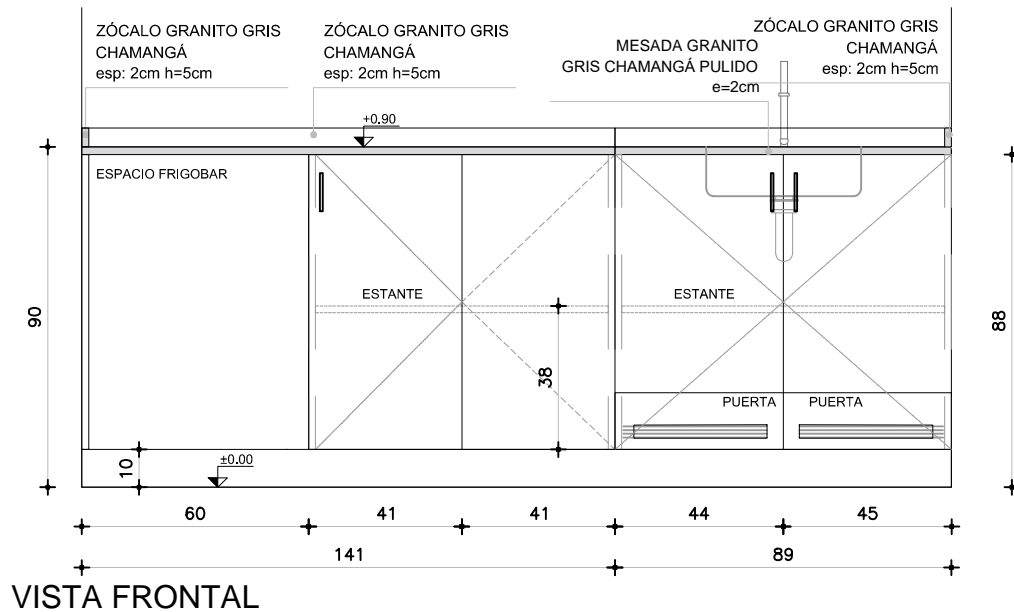

TIPO	P06	CANT.	1	DER.	--	UBICACION	LOCAL FUNCIONARIOS / LOCAL 16
				IZQ.	--		

**OBS.**

TODOS LOS PÉTREOS SERÁN EN GRANITO GRIS NACIONAL TIPO CHAMANGÁ (IMPERMEABLE)

## CANTOS MATADOS

APOYA EN MUEBLE BAJOMESADA

SE CONSIDERA PASE PARA GRIFERIA Y PILETAS DE SOBREPONER PEGADAS CON MASTIC