




PLANTA
LOCAL 02
escala 1/20

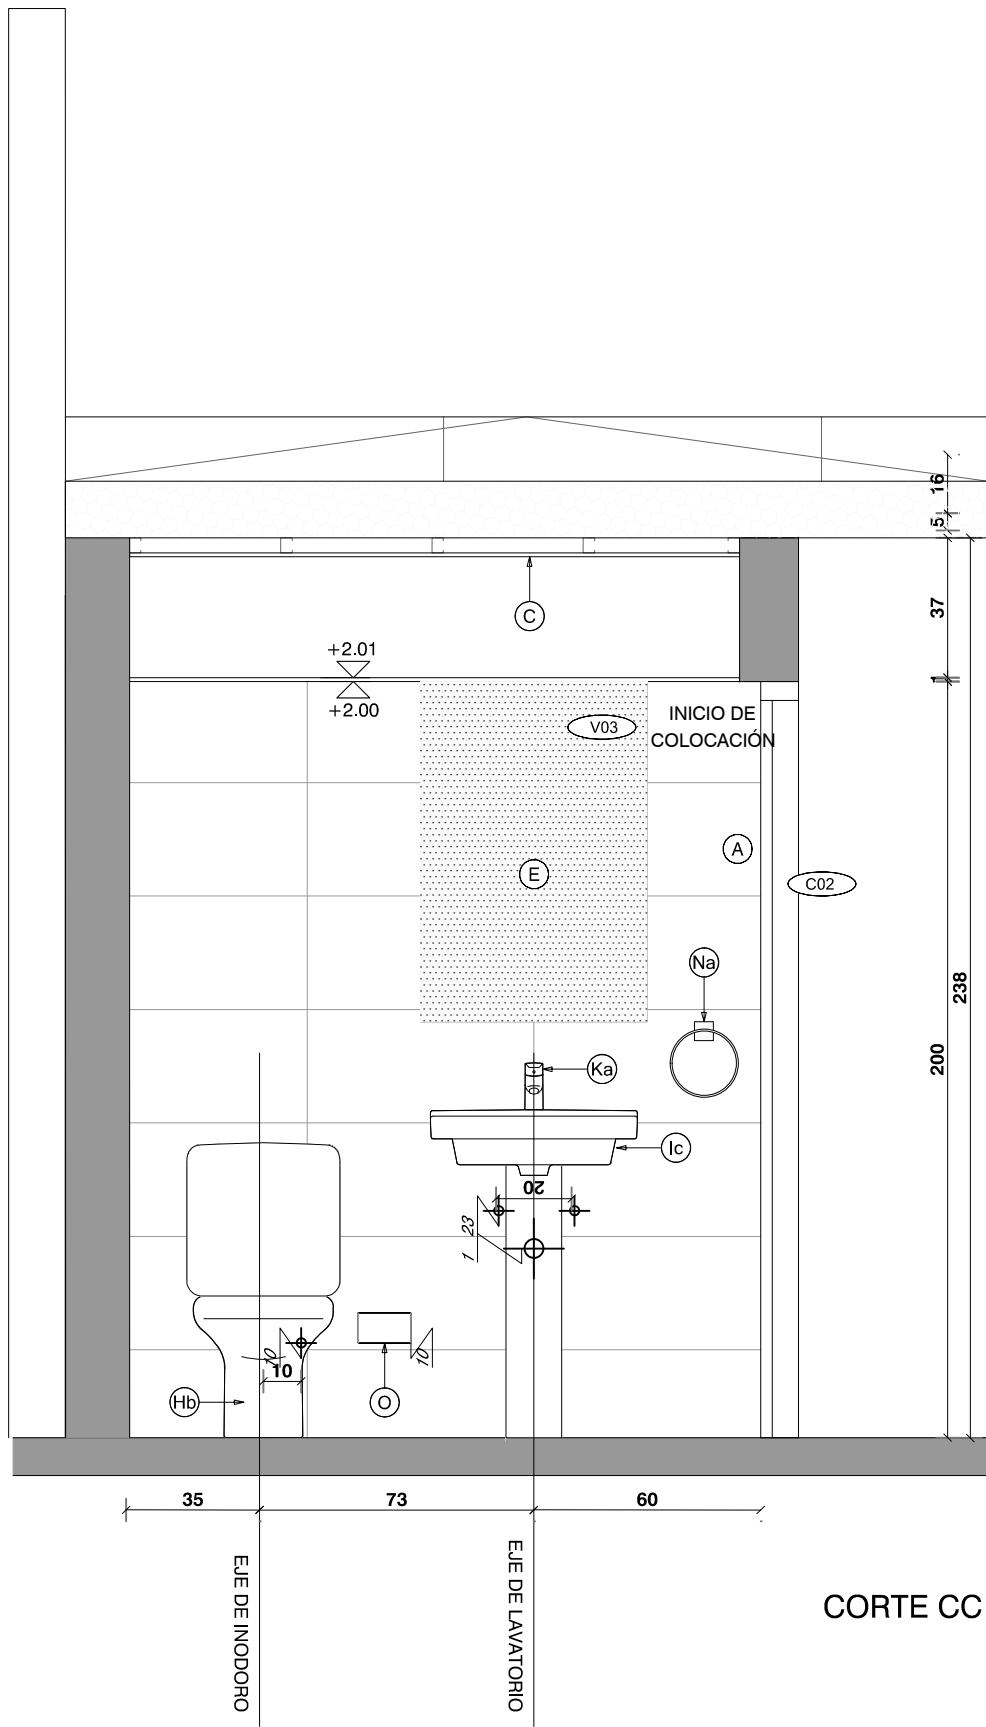


CORTE CC

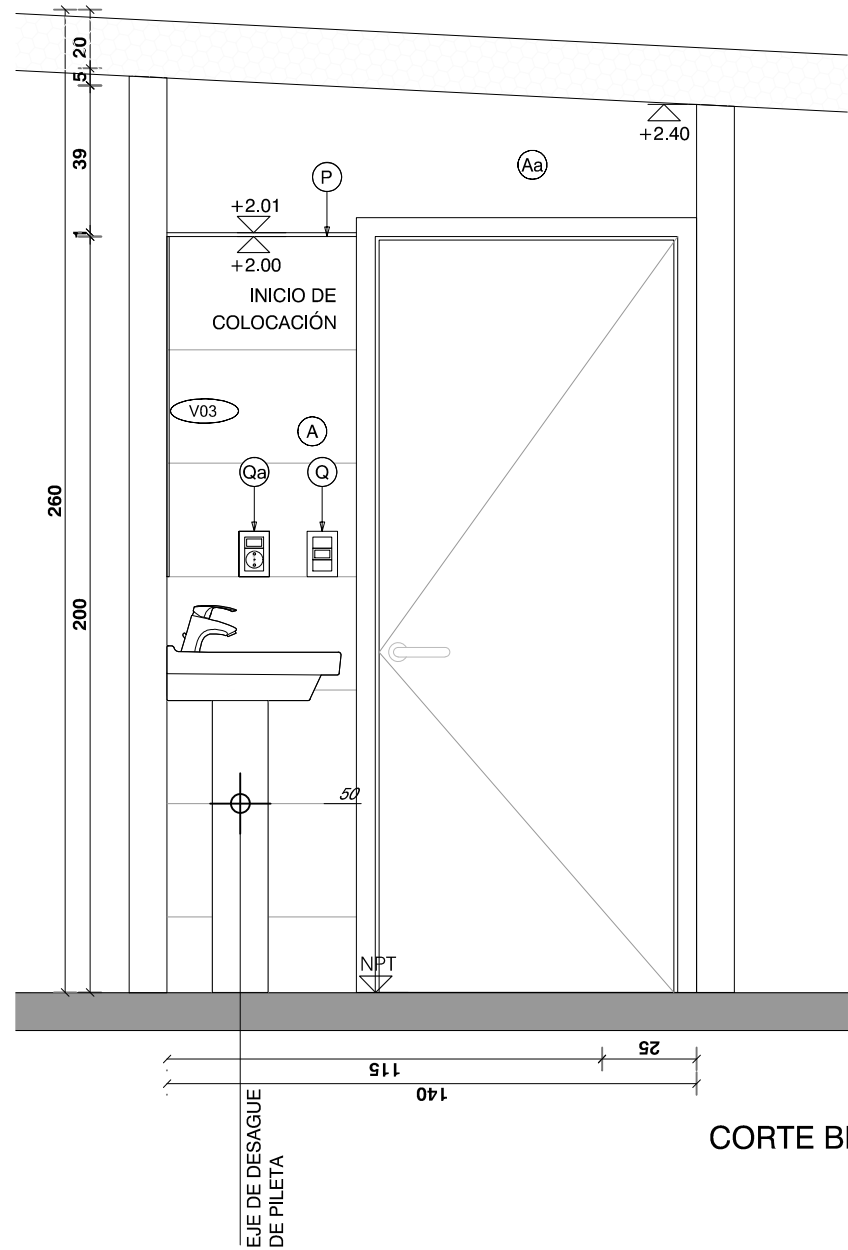

CORTE BB

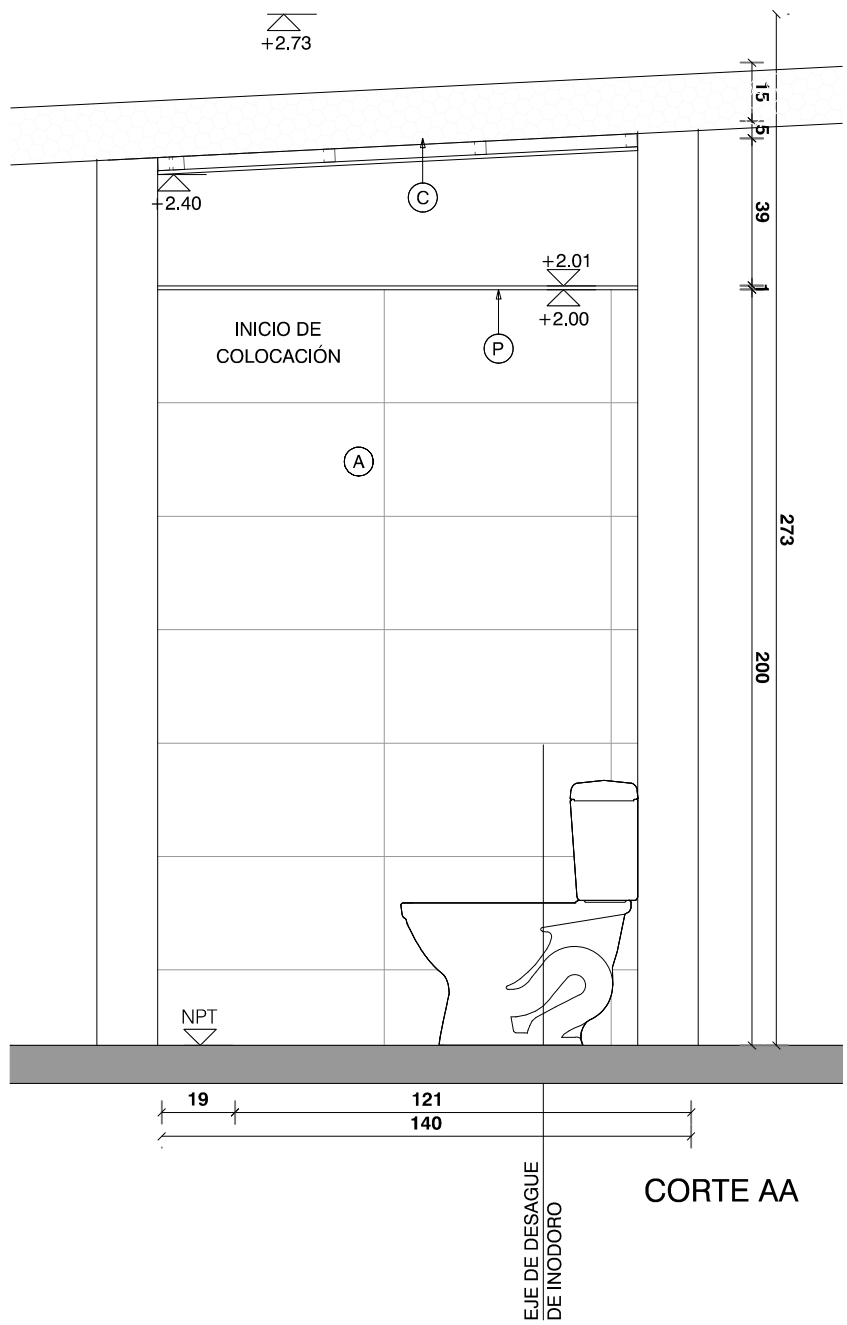


CORTE AA

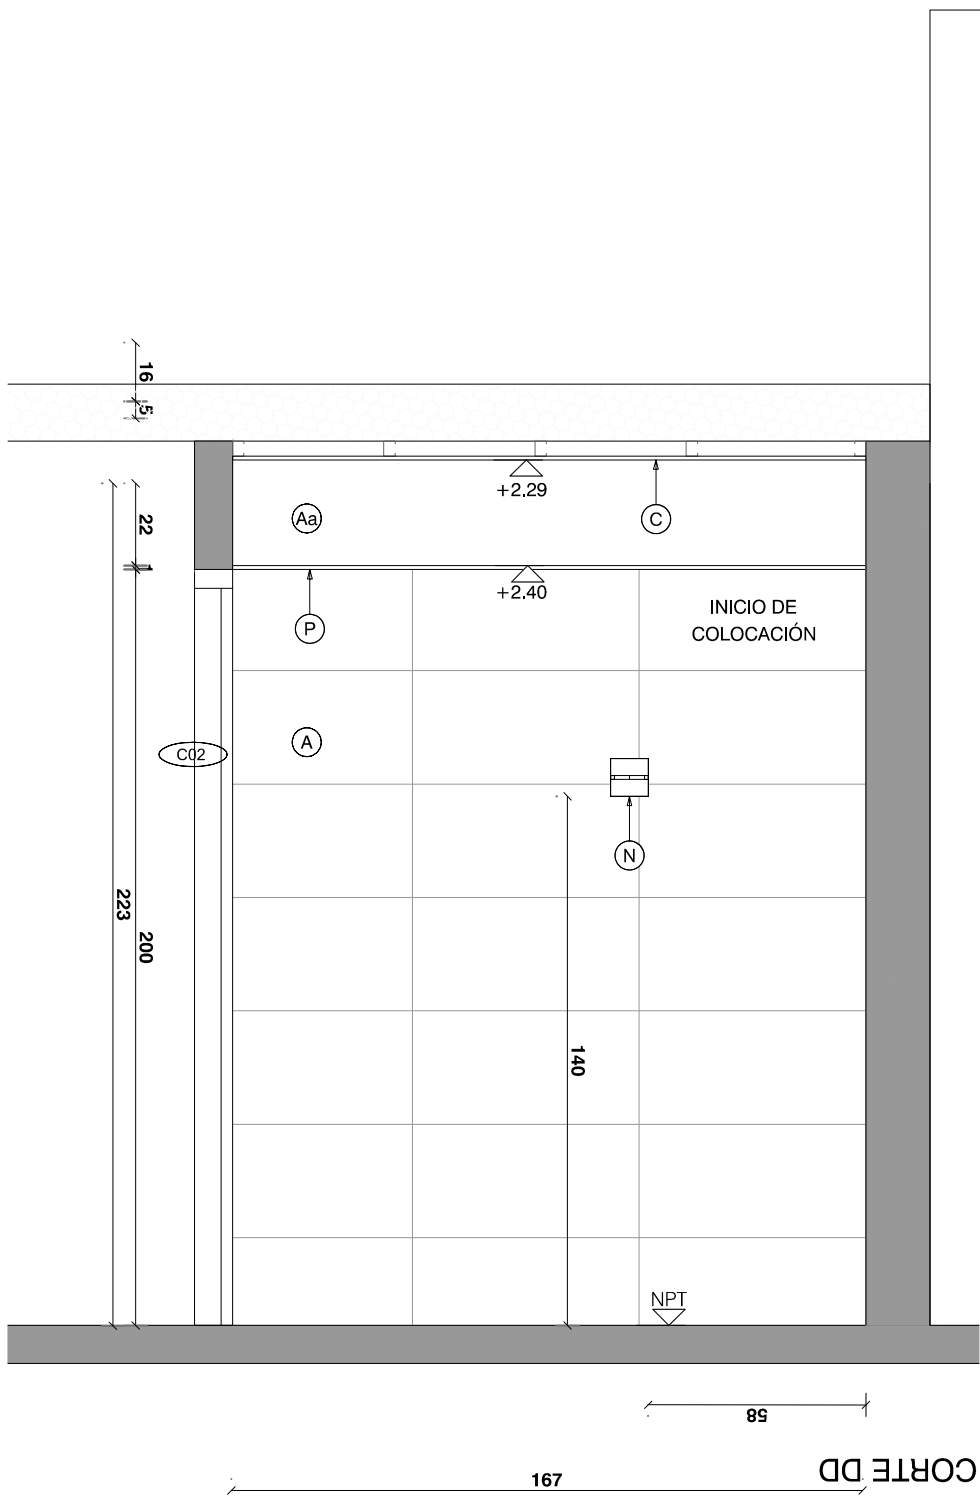

CORTE DD

REFERENCIAS					
A	CERAMICA 60X30cm RECTIFICADA G4 SEGUN MCP COLOR BLANCO MATE	I	LAVATORIO MURAL. APTO PARA DISCAPACITADOS TIPO ESPACIO DE FERRUM SIMILAR O MEJOR	N	PERCHERO EXTERIOR JACKWALL
Aa	ENDUIDO Y PINTURA ACRILICA TIPO INCALEX ANTHONGOS. COLOR A DEFINIR POR LA SUPERVISION DE OBRA	Ia	BACHA DE ACERO INOXIDABLE TIPO MODELO "O300L" Ø300CM DE JOHNSON CALIDAD 304 SIMILAR O MEJOR	Na	ARGOLLA EXTERIOR JACKWALL
Ab	PINTURA ACRILICA TIPO INCALEX ANTHONGOS. COLOR A DEFINIR POR LA SUPERVISION DE OBRA	Ib	PILETON ACERO TIPO JOHNSON G50 (50X40X25cm) SIMILAR O MEJOR	O	PORTAROLLO EXTERIOR
B	PORCELANATO RECTIFICADO 60X60cm G4 SEGUN MCP. TIPO KUPLEN GALAXY GRIS. SIMILAR O MEJOR	Ic	LAVATORIO CON PEDESTAL LINEA ANDINA	P	PERFIL DE ALUMINIO ALUMEX N°2504
C	CIELORRASO DE YESO TERMINACION ENDUIDO Y PINTURA ACRILICA ANTHONGO TIPO INCALEX MATE PARA INTERIOR	Ic	PILETON ACERO INOXIDABLE 50X35X26cm	Q	INTERRUPTOR BIPOLAR-
E	ESPEJO DE TIPO ELECTROLITICO FLUIDO DE 5 mm	Ie	PILETA DE ACERO INOXIDABLE SUPERPROFUNDA 35.5X41x18cm	Qa	TOMACORRIENTE SCHUKO CON INTERRUPTOR BIPOLAR
F	MESADA DE GRANITO GRIS NACIONAL TIPO CHAMANGA ø=2cm. CON ZCALO Y ESTANTE SEGUN PLANILLA	J	MONOCOMANDO FREGADERA DUCHA EXTRAIBLE R8 GENEBRE	Qb	TOMACORRIENTE 3 EN LINEA CON INTERRUPTOR BIPOLAR
Fa	MESADA DE GRANITO GRIS NACIONAL TIPO CHAMANGA ø=2cm. COCINAS	Ja	MONOCOMANDO CON TEL. MOD. TITANIUM MARCA RAMON SOLER	S	RESUMIDERO DE DUCHA
G	MUEBLE BAJO MESADA EN BAÑOS	K	GRIFERIA TIPO BENEFIT DE DODOL SIMILAR O MEJOR	Sa	CAJA SIFONADA
Ga	MUEBLE CAMBIADOR	Ka	GRIFERIA BALDER MODELO 5816 FIRMETA SIMILAR O MEJOR	Sb	CAJA COMUN
Gb	MUEBLE DE COCINA	Kc	GRIFERIA DE COCINA MONOCOMANDO MONET LEED	T	CAMPANA DE EXTRACCION DE ACERO INOXIDABLE
H	INODORO ALTO CON MOCHILA. APTO PARA DISCAPACITADOS TIPO ESPACIO DE FERRUM SIMILAR O MEJOR. C/TAPA	L	BARRA REBATIBLE CON PORTAROLLO TIPO ESPACIO DE FERRUM SIMILAR O MEJOR	U	BANQUINA REVESTIDA
Ha	INODORO INFANTIL CON MOCHILA TIPO CELITE. BLANCO BRILLANTE. LAS TAPAS DE INODOROS SERAN DE MDF LAQUEADAS	La	BARRA FUJA TIPO ESPACIO DE FERRUM SIMILAR O MEJOR	V	REFUERZO SOBRE CIELORRASO
		M	MAMPARA DE ALUMINIO SEGUN PLANILLA	W	CANALETA EN GRANITO
		Ma	SIFON CROMADO	X	REJILLA VENTILACION -

NOTA IMPORTANTE:
TODAS LAS DIMENSIONES QUE SEAN SUJETAS
A VERIFICACION DE OBRA LAS DIMENSIONES
QUE APAREZCAN EN EL PLANO SON INDICATIVAS
EL ±0.00 SE CORRESPONDE A LA CURVA +111.50 DEL PLANO
DEL RELEVAMIENTO DEL AGRIMENSOR COINCIDENTE CON EL
NPT INTERIOR DEL EDIFICIO

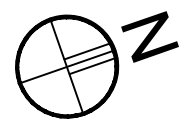

Anteproyecto		RESPONSABLE TÉCNICO	
CAIF AGUA - MALDONADO		NOMBRE:	
DIRECCIÓN: Calle A. Draper esq. Juan Fernandez Chavez		Tel.: TEL_CEL	
PADRÓN: 347		CÓDIGO DE OBRA: 102 F1 RA MA	
LLAMADO:		FECHA REALIZACIÓN:	
REVISIÓN 1		NOMBRE:	
2		Tel.: TEL_CEL	
3		NOMBRE:	
4		Tel.: TEL_CEL	
5		NOMBRE:	
Rubro		Tel.: TEL_CEL	
ALBAÑILERÍA		ARCHIVO: Dwailes baños-cocina_CAIF AGUA	
ESCALA: 1_20		DETALLE BAÑO_ LOCAL 02	
Lámina		AL11	