




FOTO ÁEREA ESC 1_1500



FOTO ÁEREA ESC 1_750

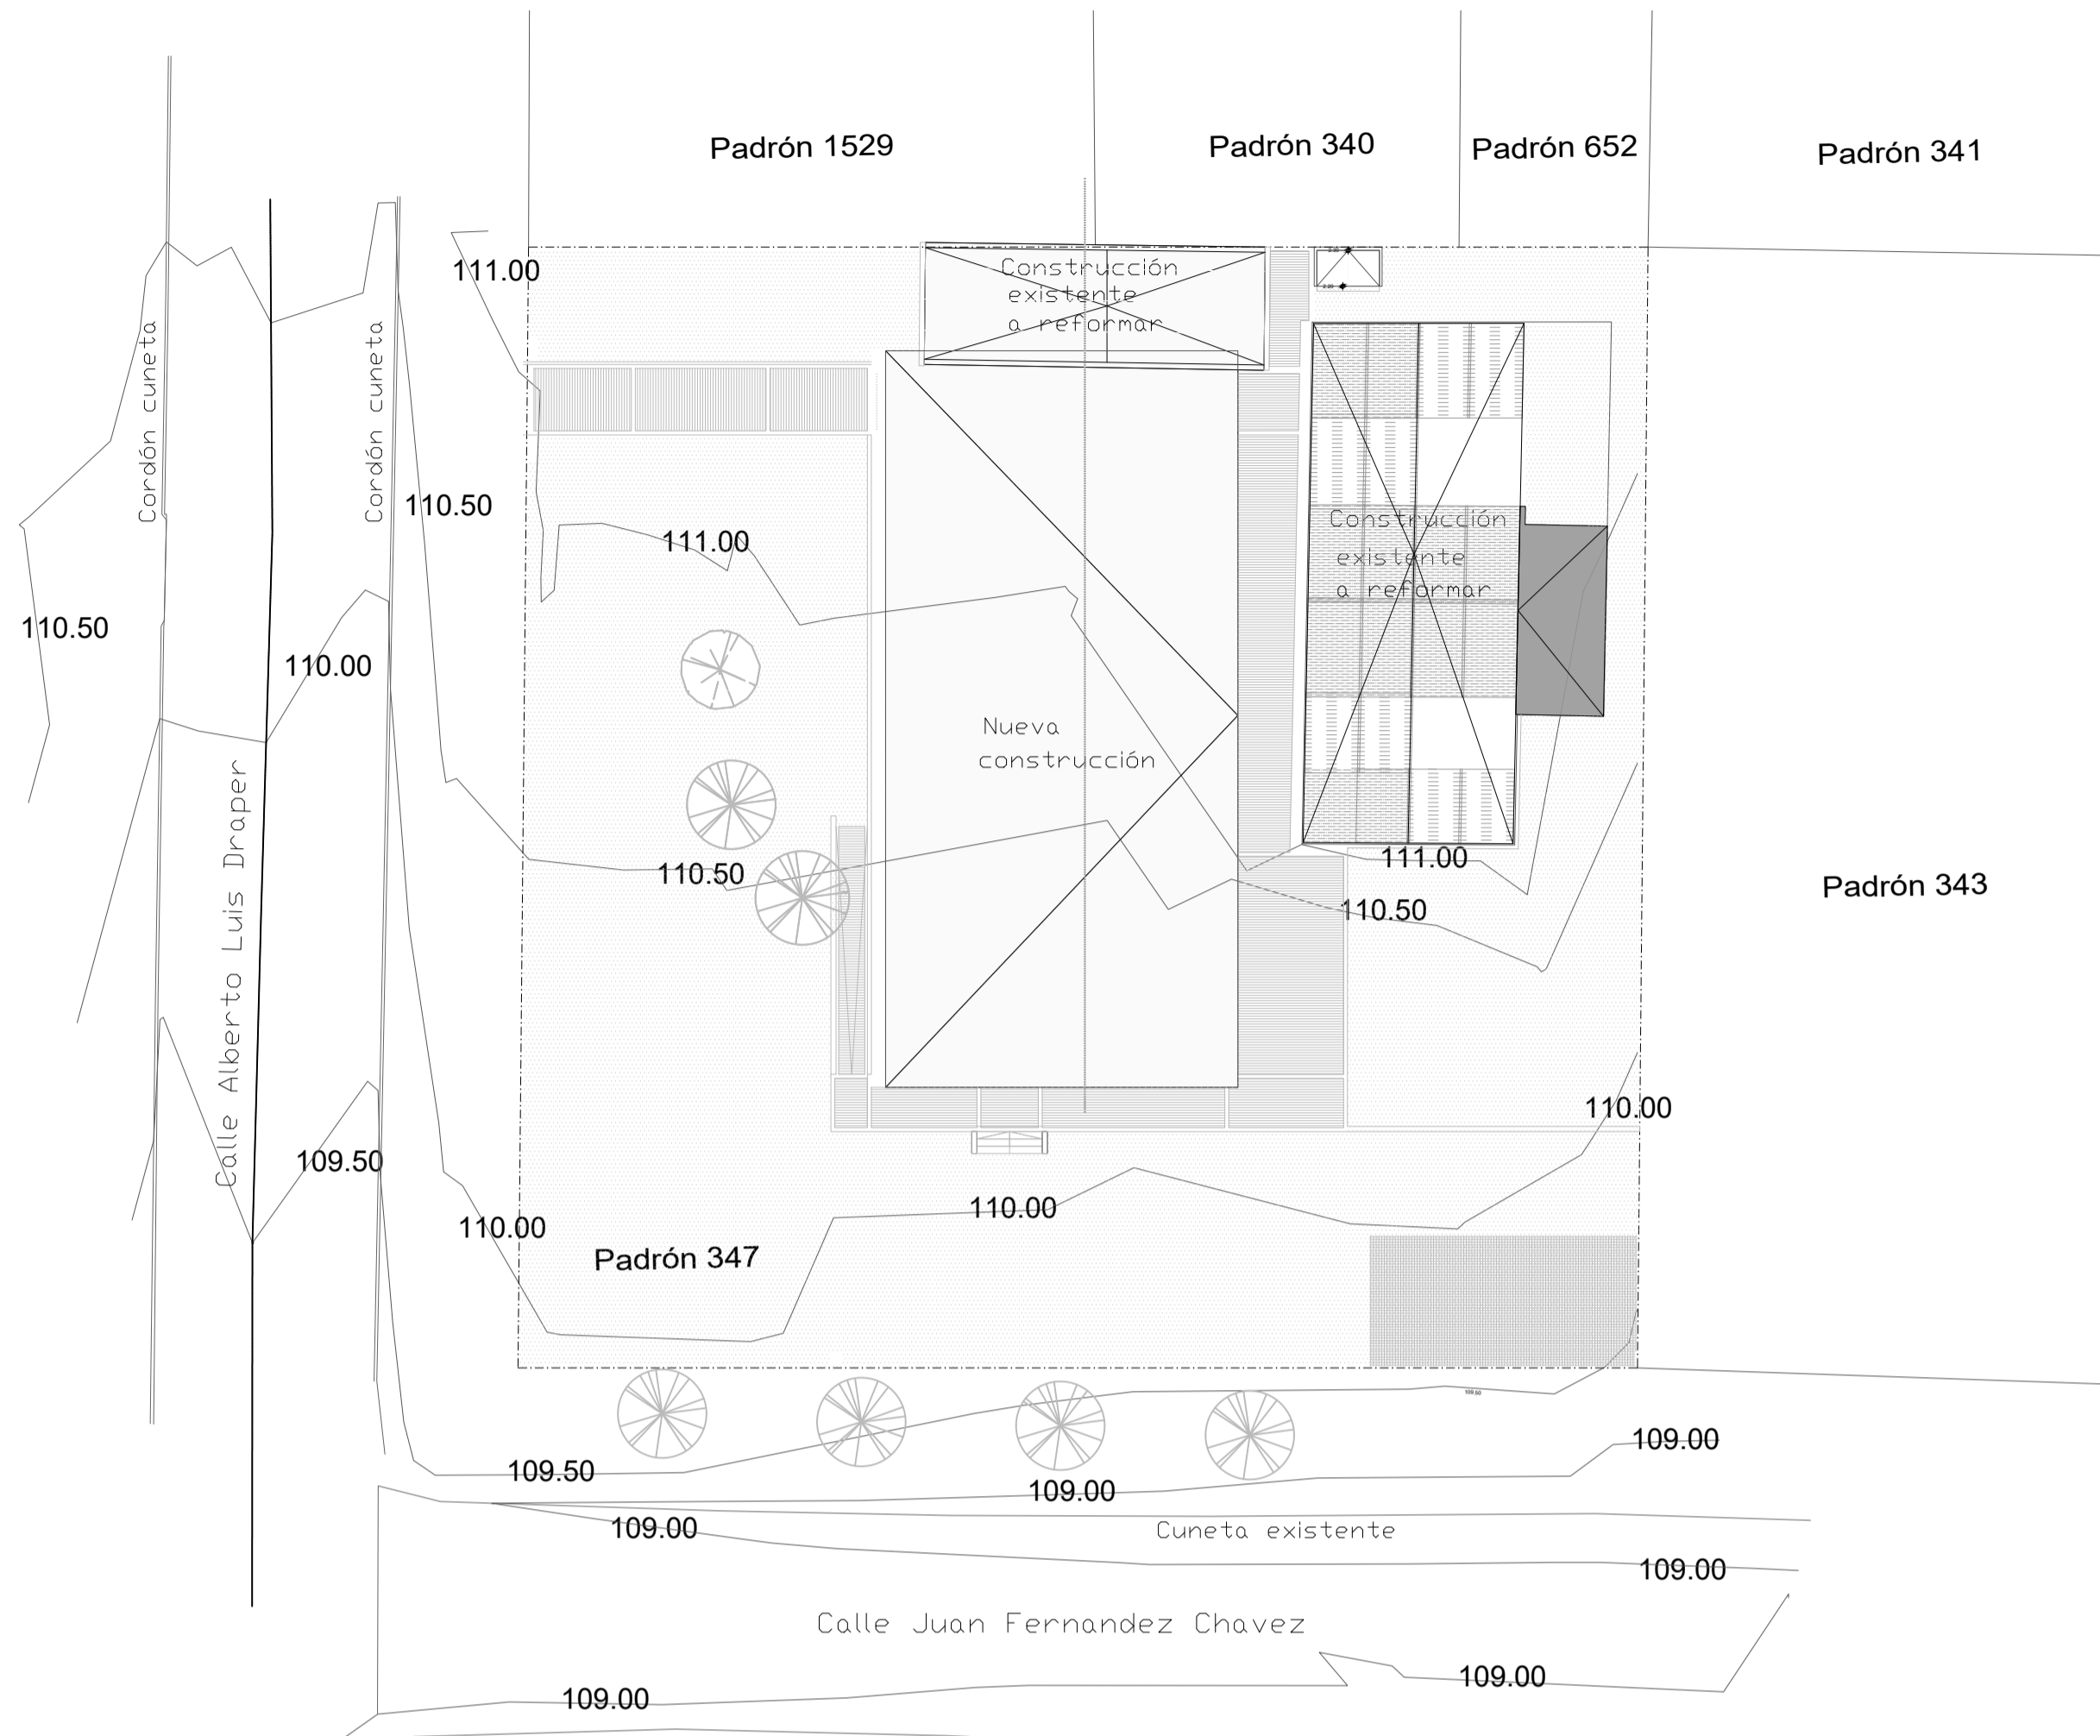

IMPLANTACIÓN EN EL PADRÓN ESC 1_250



NOTA IMPORTANTE:
TODAS LAS DIMENSIONES QUEAN SUJETAS
A VERIFICACIÓN EN OBRA. LAS DIMENSIONES
QUE APAREZCAN EN EL PLANO SON INDICATIVAS
EL ±0.00 SE CORRESPONDE A LA CURVA +111.50

| REVISIÓN | FECHA | DETALLE |
|----------|------------|---|
| 01 | 28/03/2023 | MODIFICACION ESTACIONAMIENTO / VOLADRO CUBIERTA BOCOC |
| | | |

| | |
|---|---------------------------------|
| Anteproyecto | |
| CAIF AGUA - MALDONADO | |
| DIRECCIÓN: Calle A. Draper esq. Juan Fernandez Chavez | |
| PADRÓN: 347 | |
| LLAMADO: | CÓDIGO DE OBRA: |
| FECHA REALIZACIÓN: | |
| REVISIÓN 1 | |
| 2 | |
| 3 | |
| 4 | |
| 5 | |
| Rubro | |
| ALBAÑILERÍA | |
| ESCALA: 1,750 / 1, 500 / 1, 250 | ARCHIVO: AL02_Plantas_CAIF AGUA |
| Lamina | |
| PLANTA DE UBICACION | |

| | |
|---------------------|--|
| RESPONSABLE TÉCNICO | |
| NOMBRE | |
| Mail: MAIL | |
| Tel: TEL-CEL | |
| TÉCNICO ASESOR | |
| NOMBRE | |
| Mail: X@COM | |
| Tel: TEL-CEL | |