



Foto 01



Foto 02


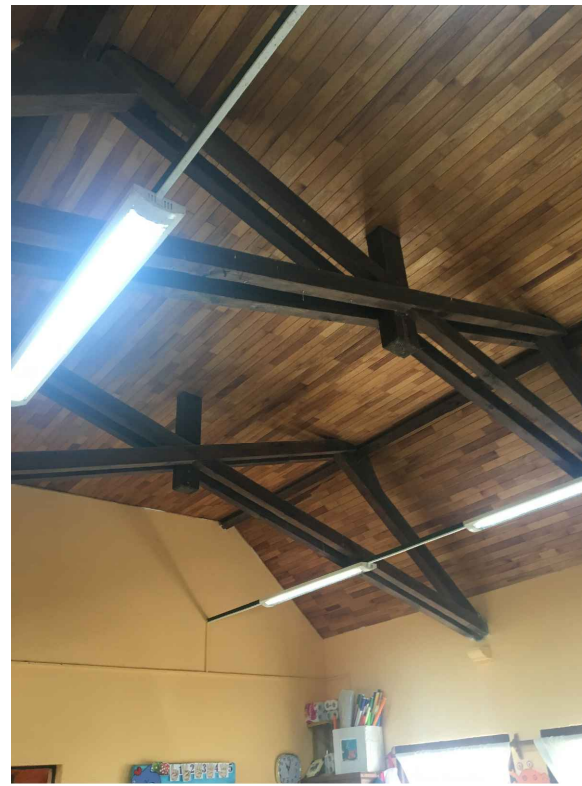



Foto 03




Foto 04

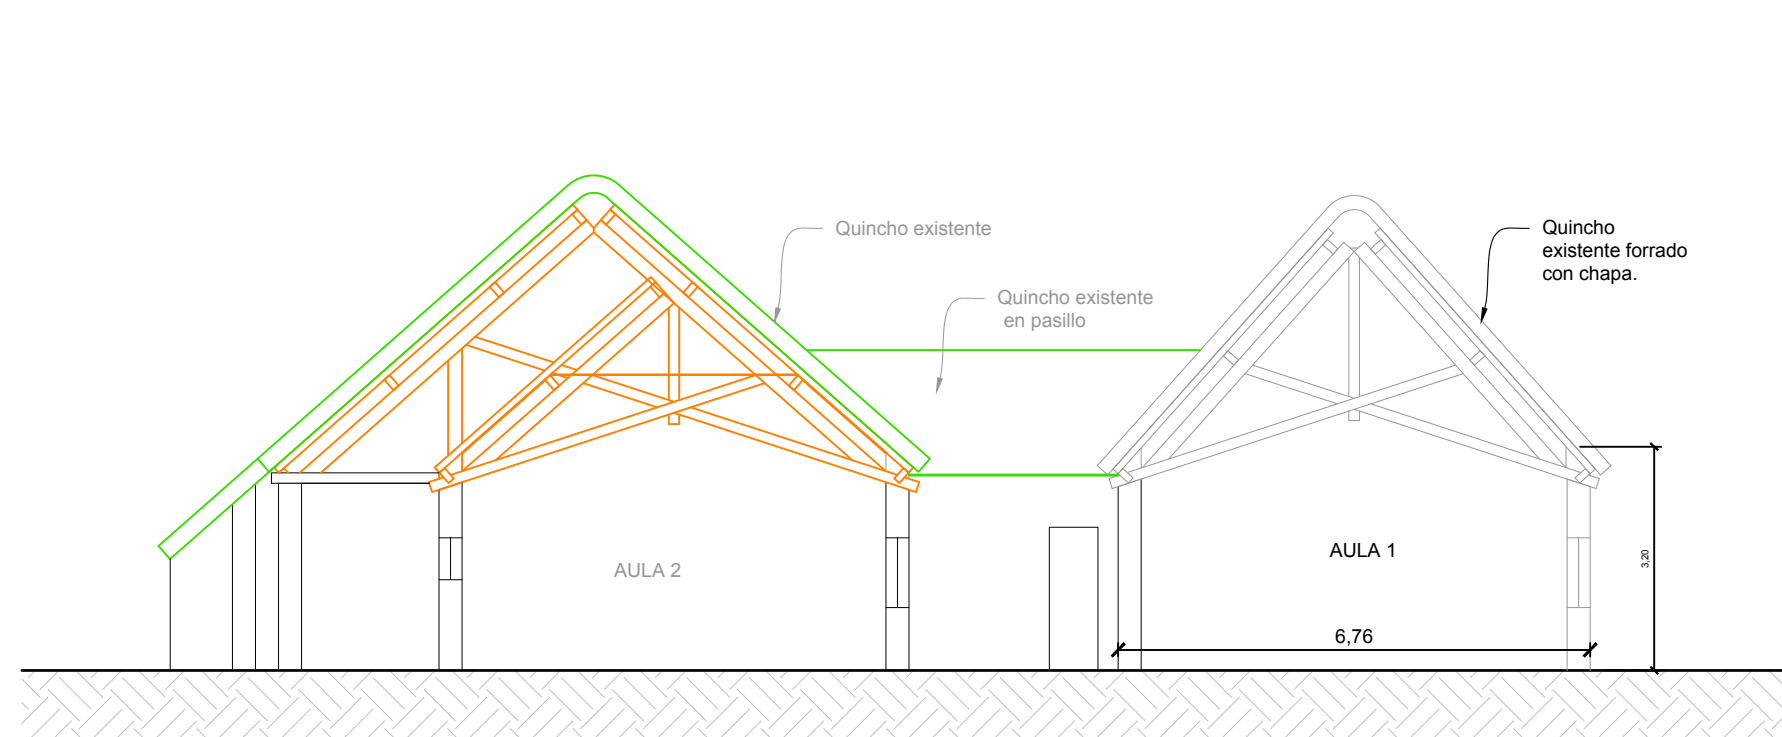

Corte A-A esc. 1:100

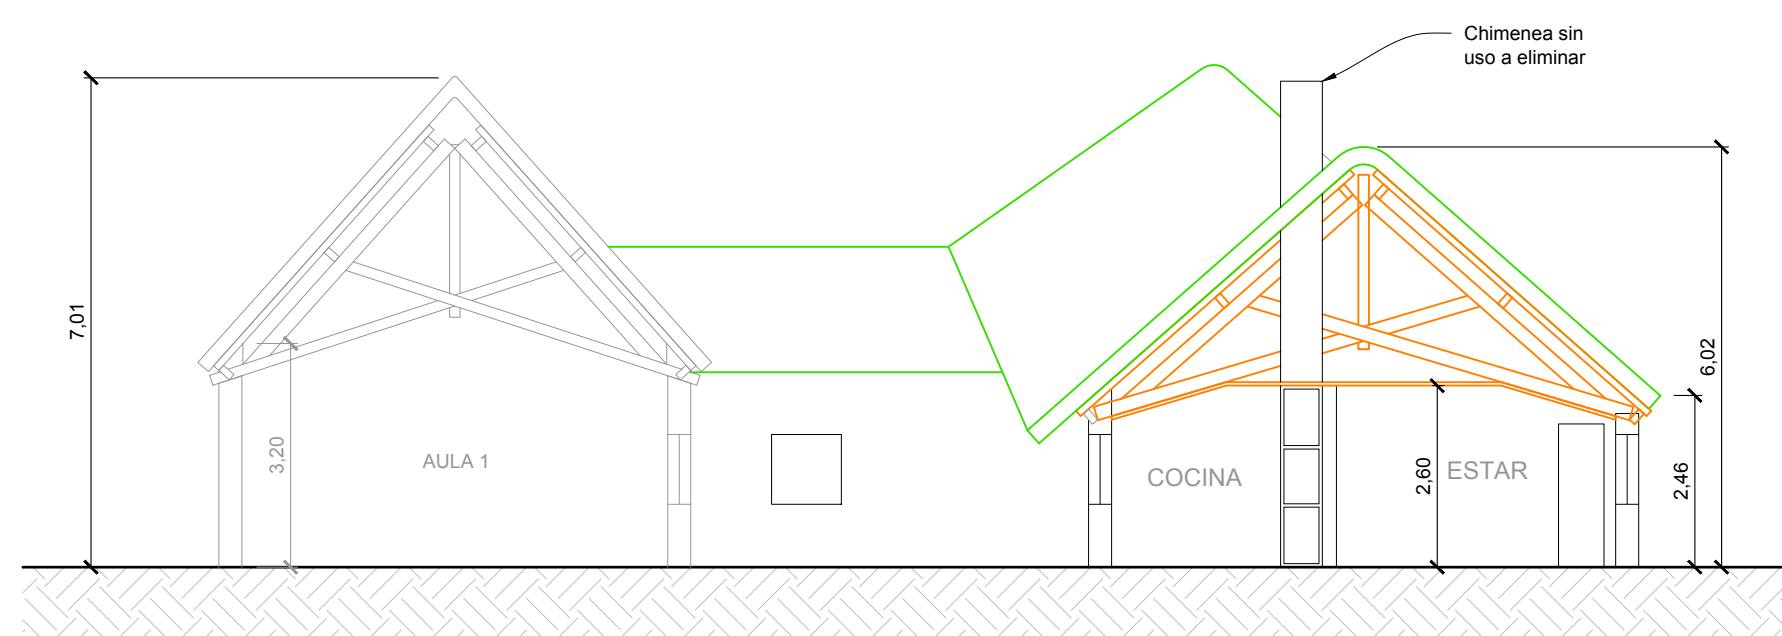


Corte B-B esc. 1:100

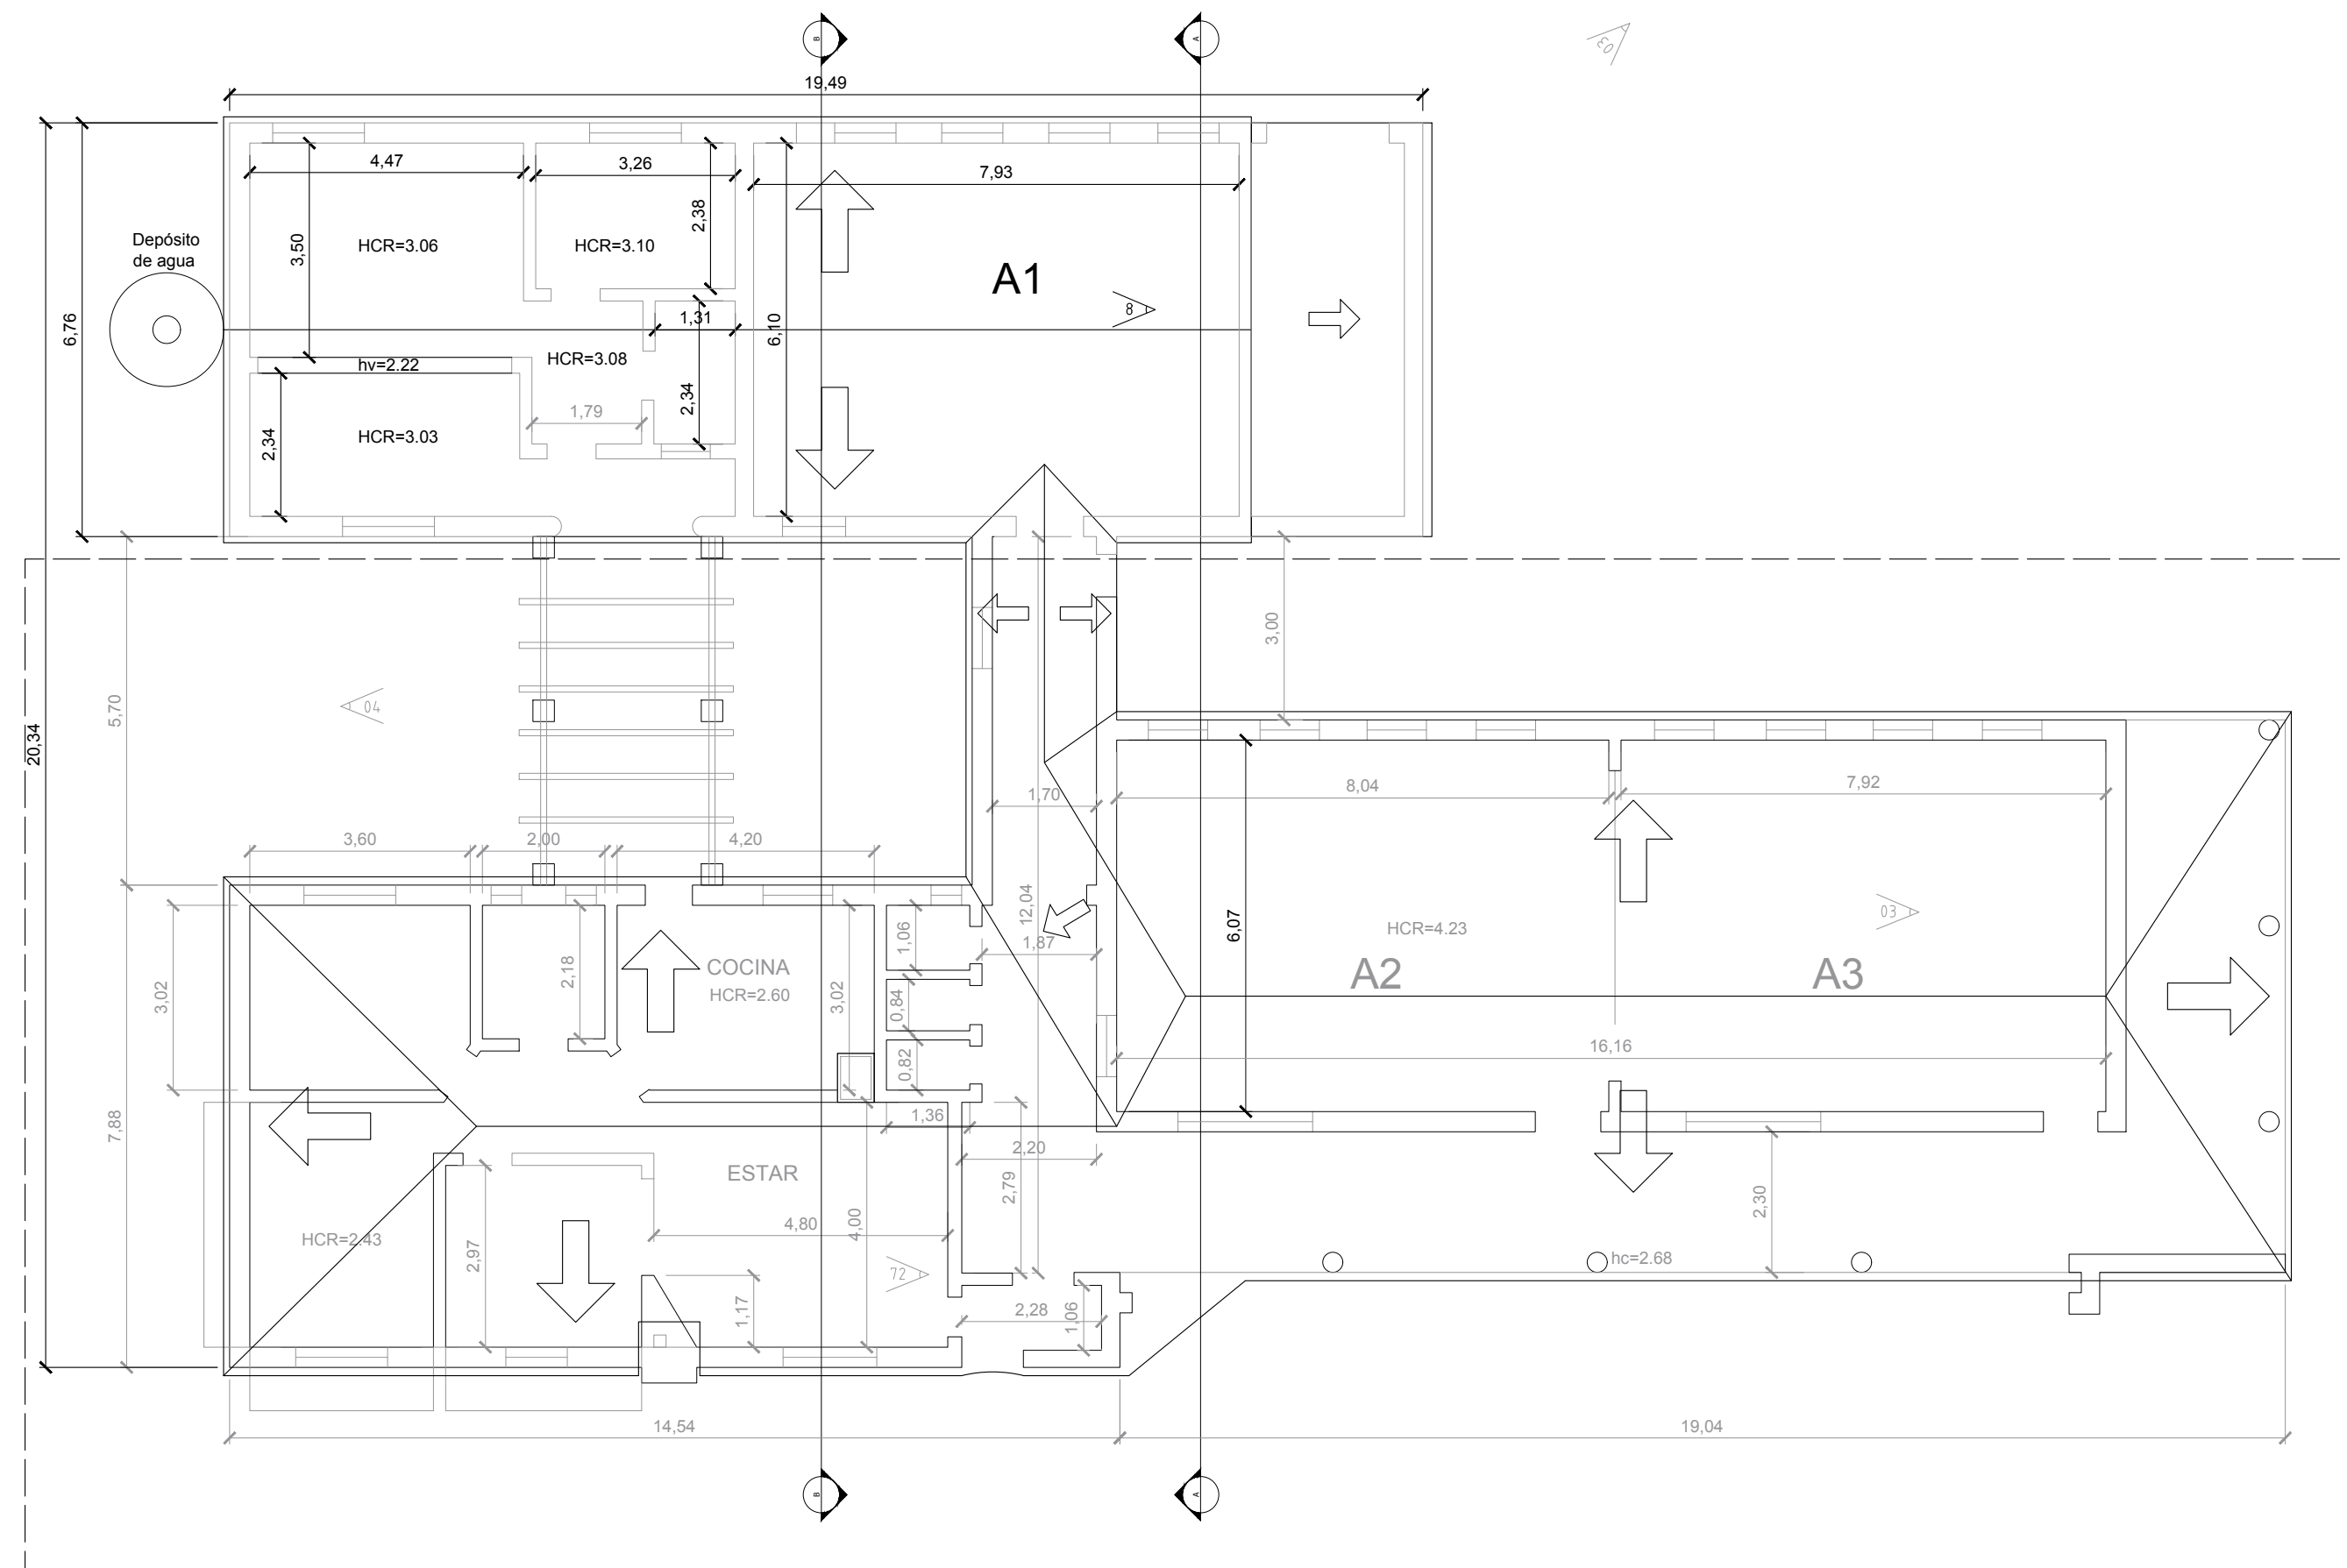

Planta esc. 1:100

NOTA:

- * LOS ACOTADOS EXPRESADOS EN GRÁFICOS DEBERÁN SER VERIFICADOS EN OBRA AL MOMENTO DE LA EJECUCIÓN DE LAS TAREAS.
- * SERÁ DE ORDEN REALIZAR LA CONSULTA A LA SUPERVISIÓN DE OBRA Y EQUIPO DE PROYECTOS ANTE SITUACIONES DE INCONGRUENCIAS O CONTRADICCIONES, NO SIENDO POSIBLE RECLAMOS POSTERIORES POR PARTE DE LA EMPRESA A LO QUE RESULTE DE LA EJECUCIÓN SIN CONSULTA PREVIA DE UNA TAREA.

OBSERVACIONES:			
MODIFICACIONES:			
FECHA:	MOTIVO:	AUTORIZADO POR:	
Fecha_rev	Motivo	Autorizado	
 CONSEJO DIRECTIVO CENTRAL DIRECCIÓN SECTORIAL DE INFRAESTRUCTURA DEPARTAMENTO DE PROYECTOS			
OBRA:	LOCALIDAD:	FECHA:	FECHA:
CUBIERTA Y ELECTRICA	LOCALIDAD	FECHA	FECHA
DIRECCION	DEPARTAMENTO	DEPARTAMENTO	DEPARTAMENTO
PLANO DE:	RELEVAMIENTO		LAMINA No:
PLANTA GENERAL Y CORTES		L 02	
ARQUITECTO:	FECHA:	FECHA:	
ADRIANA BIDEGAIN	FECHA:	FECHA:	
AYTE. GR. ARQTO:	FECHA:	FECHA:	
TECNICO:	FECHA:	FECHA:	
DBUJANTE:	FECHA:	FECHA:	