

#### 1 - UBICACION

DEPARTAMENTO: SORIANO  
SEC. JUDICIAL: 6TA.


PADRON: 8620  
AREA: 1HA.00.M2.

#### 2 - MENSURA

AGRIMENSOR: -  
N° REGISTRO: -  
FECHA: -

#### 3 - CUADRO DE ÁREAS

ÁREA EDIFICADA:	127.20M2.
GALERIA TECHADA:	85.40M2.
A DEMOLER:	197.60M2.
TOTAL EDIFICADO:	155.70M2.

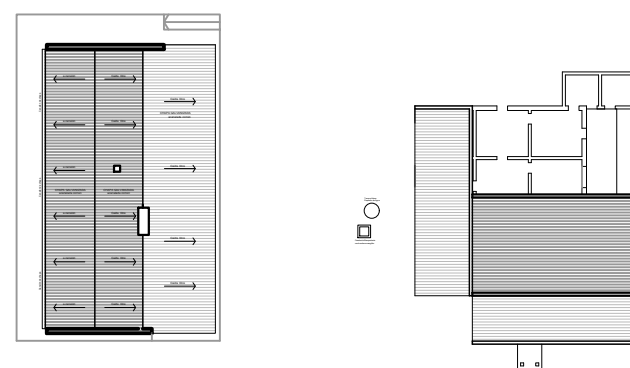

alambrado

puerto de madera

alambrado

CAMINO CUCHILLA DEL PERDIDO

PLANTA UBICACIÓN  
Esc. 1/500



**ANEP**

DIRECCIÓN GENERAL  
DE EDUCACIÓN  
INICIAL Y PRIMARIA

DIVISIÓN  
DE MANTENIMIENTO  
Y OBRAS MENORES

COMISIÓN DESCENTRALIZADA DE SORIANO

OBRA: ESCUELA 29 LOCALIDAD: BAJOS DEL PERDIDO  
DIRECCION: DEPARTAMENTO: SORIANO

FECHA:  
ABRIL 2023  
ESCALA:  
1:500

PLANO DE:  
**PLANTA DE UBICACIÓN**

**ESCUELA 29 BAJOS DEL PERDIDO**

PROYECTO: ARQ. MAURO MARTINELLI FIRMA:

TECNICO: FIRMA:

LAMINA Nro:  
**L01**

**U1**