



PLANTA SANITARIA EXISTENTE
ABASTECIMIENTO - DESAGUES
Esc. 1/100

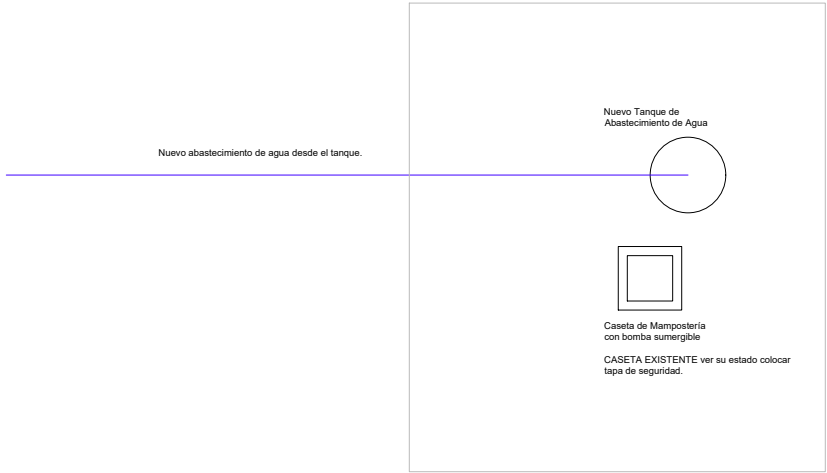

INTERVENCIONES EN EL ABASTECIMIENTO
Esc. 1/100

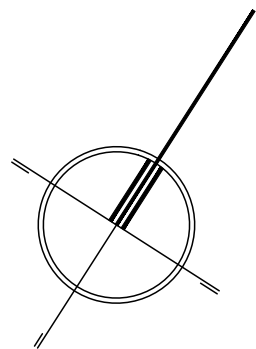

		ANEP		DIRECCIÓN GENERAL DE EDUCACIÓN INICIAL Y PRIMARIA		DIVISIÓN DE MANTENIMIENTO Y OBRAS MENORES	
COMISIÓN DESCENTRALIZADA DE SORIANO							
OBRA:		ESCUELA 29		LOCALIDAD:		BAJOS DEL PERDIDO	
DIRECCION:				DEPARTAMENTO:		SORIANO	
PLANO DE:		PLANTA DE SANITARIA con REFORMAS					
		ESCUELA 29 BAJOS DEL PERDIDO					
PROYECTO:		ARQ. MAURO MARTINELLI		FIRMA:			
TECNICO:				FIRMA:			
						FECHA: ABRIL 2023	
						ESCALA: 1:100	
						LAMINA Nro: L02	
						S1	