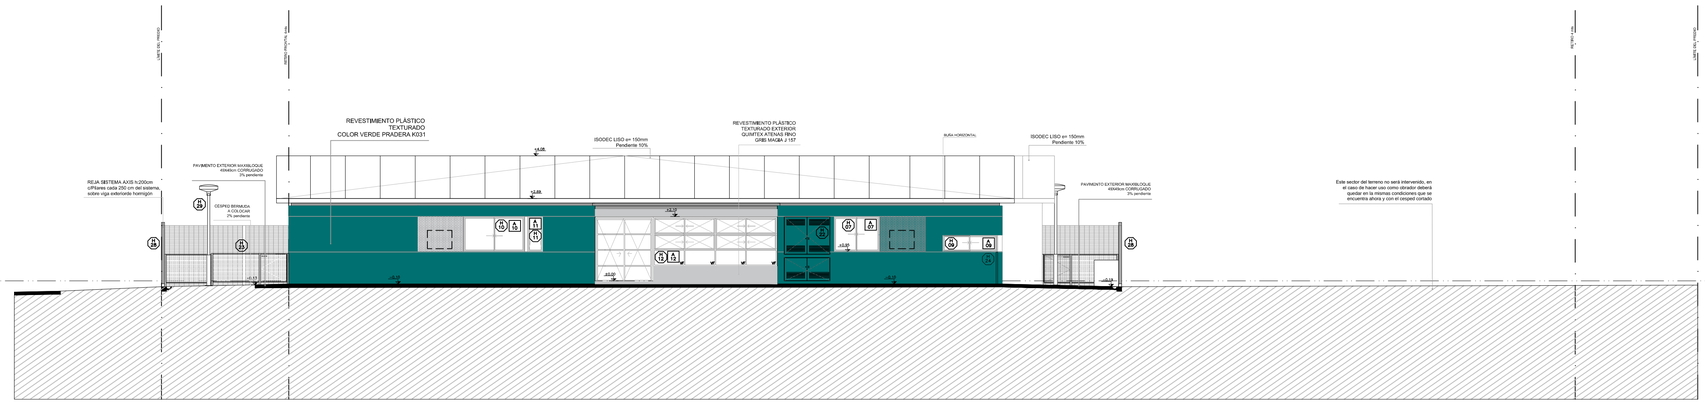

FACHADA SUROESTE

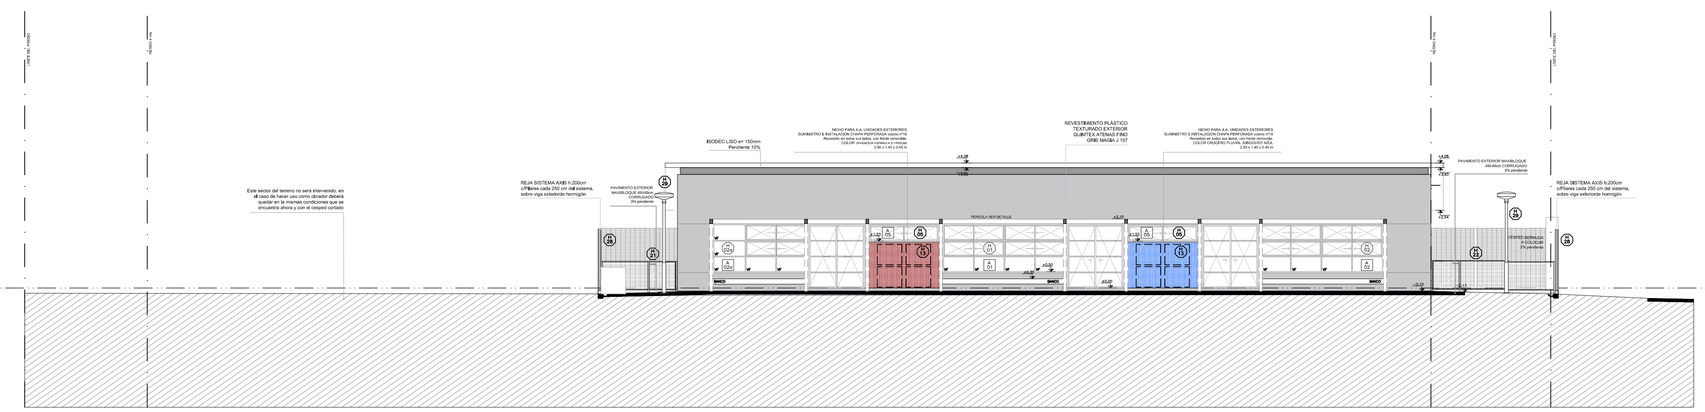

FACHADA NORESTE

NOTA IMPORTANTE:

TODAS LAS DIMENSIONES QUEDAN SUJETAS
A VERIFICACIÓN EN OBRA. LAS DIMENSIONES
QUE APARECEN EN EL PLANO SON INDICATIVAS

EL ±0.00 SE CORRESPONDE A LA CURVA -0.08 DEL PLANO DEL RELEVAMIENTO DEL AGRIMENSOR COINCIDENTE CON EL NPT INTERIOR DE P.B DEL EDIFICIO

Anteproyecto	
CAIF 25 DE MAYO	
DIRECCIÓN: Ituzaingó esq. 25 de Agosto	
PADRÓN: Nº 308 - Manzana catastral 50 Carpeta catastral 4	
LLAMADO:	CÓDIGO DE OBRA: 105 FI RA FL
FECHA REALIZACIÓN:	
REVISIÓN 1	
2	
3	
4	
5	
Rubro	
ALBAÑILERÍA	
ESCALA: 1_100	ARCHIVO: CAIF 25 DE MAYO-ALZADOS_CORTES
Lámina	
FACHADAS	

CORPORACION NACIONAL PARA EL DESARROLLO

RESPONSABLE TÉCNICO
NOMBRE
Mail: MAIL
Tel.: TEL-CEL
TÉCNICO ASESOR
NOMBRE
Mail: X@.COM
Tel.: TEL_CEL

AL06