




CORTE E-E

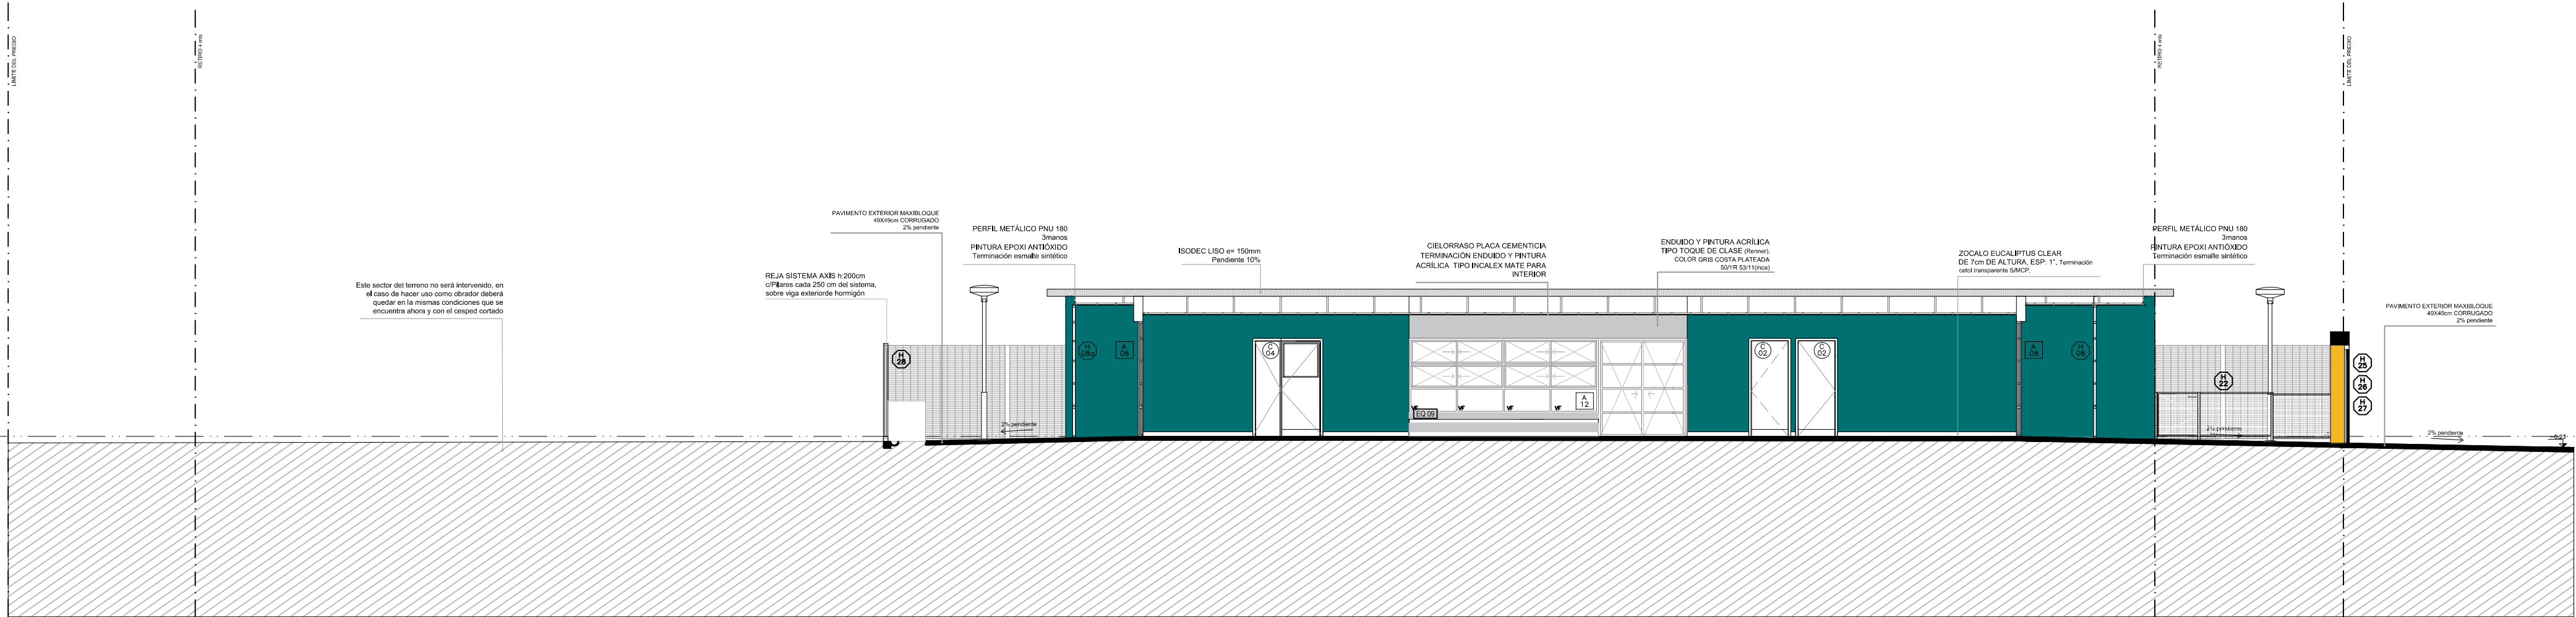

CORTE F-F

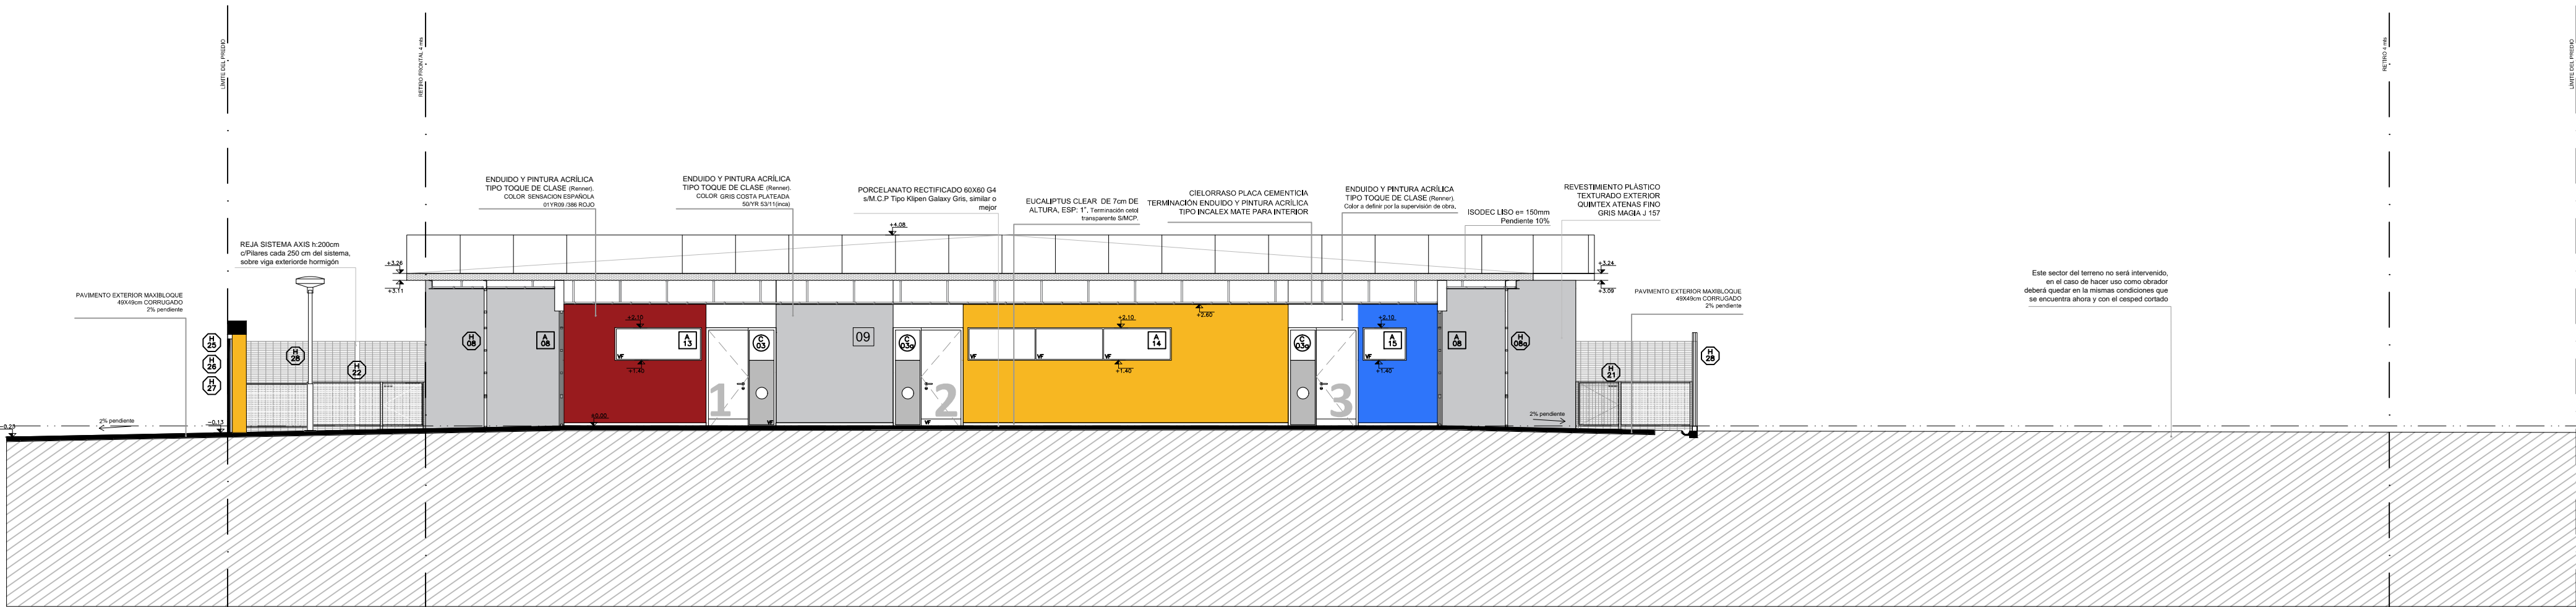

CORTE G-G

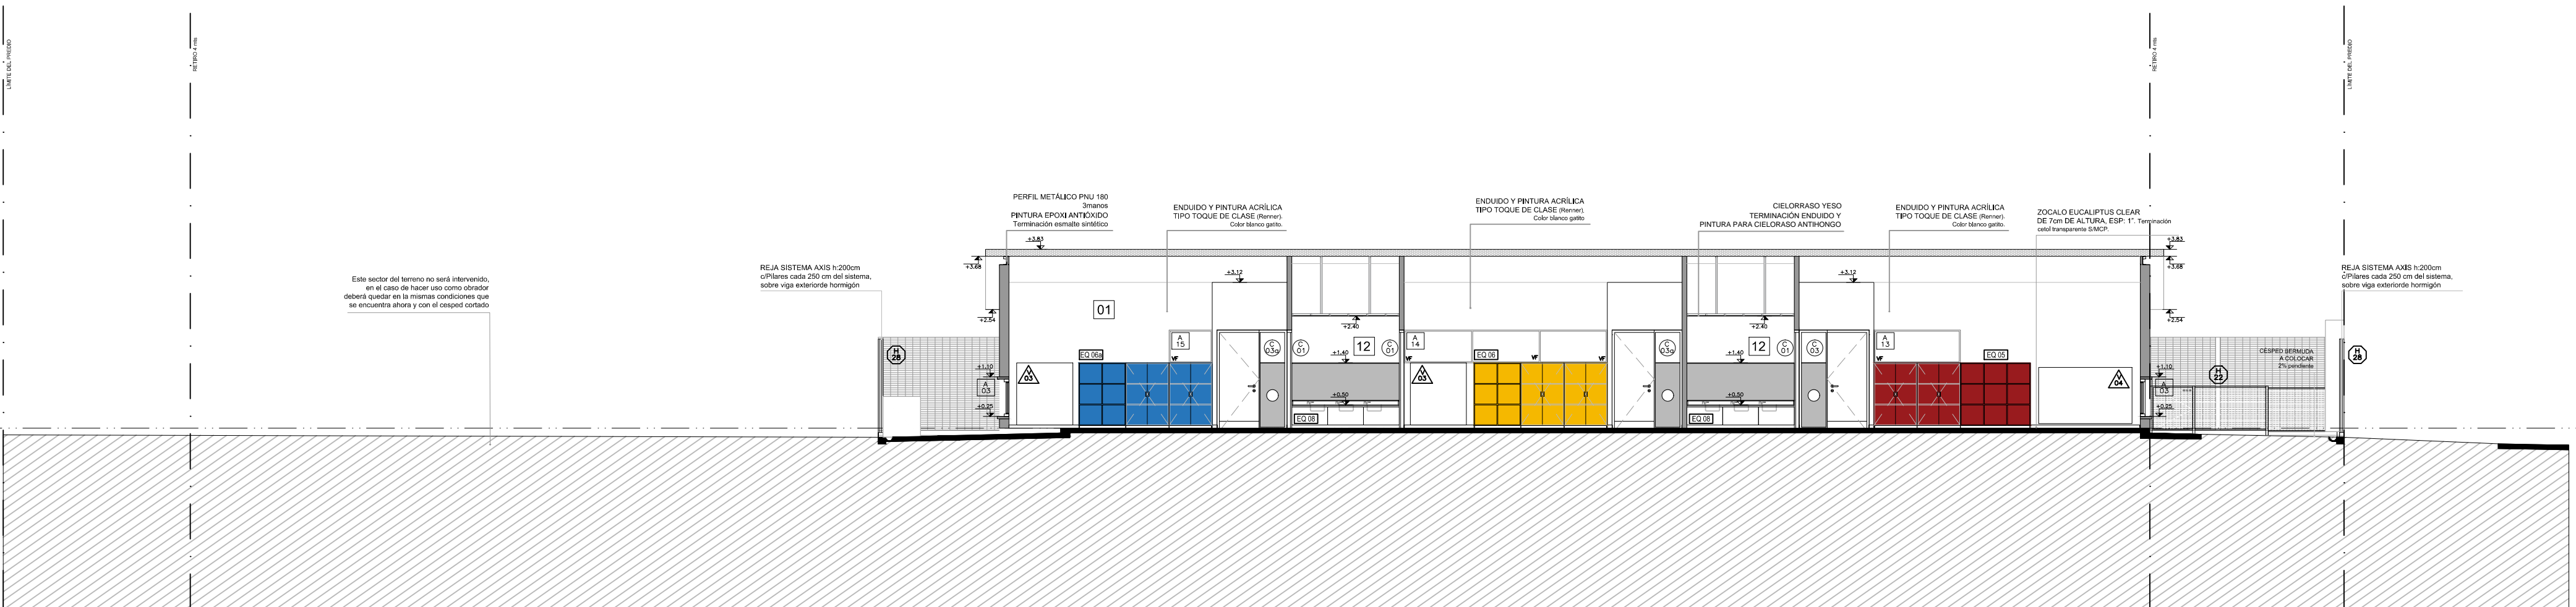

CORTE H-H



NOTA IMPORTANTE:
TODAS LAS DIMENSIONES QUEDAN SUJETAS A VERIFICACION EN OBRA. LAS DIMENSIONES QUE APARECEN EN EL PLANO SON INDICATIVAS.
EL ±0.00 SE CORRESPONDE A LA CURVA -0.00 DEL PLANO DEL RELEVAMIENTO DEL AGRIENSOR COINCIDENTE CON EL NPT INTERIOR DE P.B DEL EDIFICIO

Anteproyecto	
CAIF 25 DE MAYO	
DIRECCION: Ituzangi esq. 25 de Agosto	
PADRON: N° 308 - Manzana catastral 50 Carpeta catastral 4	
LLAMADO:	CÓDIGO DE OBRA: 105 F1 RA FL
FECHA REALIZACION:	
REVISION: 1	
2	
3	
4	
5	
Rubro	ALBANILERIA
ESCALA: 1:100	ARCHIVO: CAIF 25 DE MAYO-ALZADOS_CORTES
Lámina	
CORTES	

RESPONSABLE TÉCNICO

NOMBRE: MAIL MAIL

TEL: TEL_CEL

TÉCNICO ASESOR

NOMBRE: MAIL XIB COM

TEL: TEL_CEL

AL08