




PLANTA DE UBICACIÓN 1:1000




IMPLANTACIÓN 1:1000

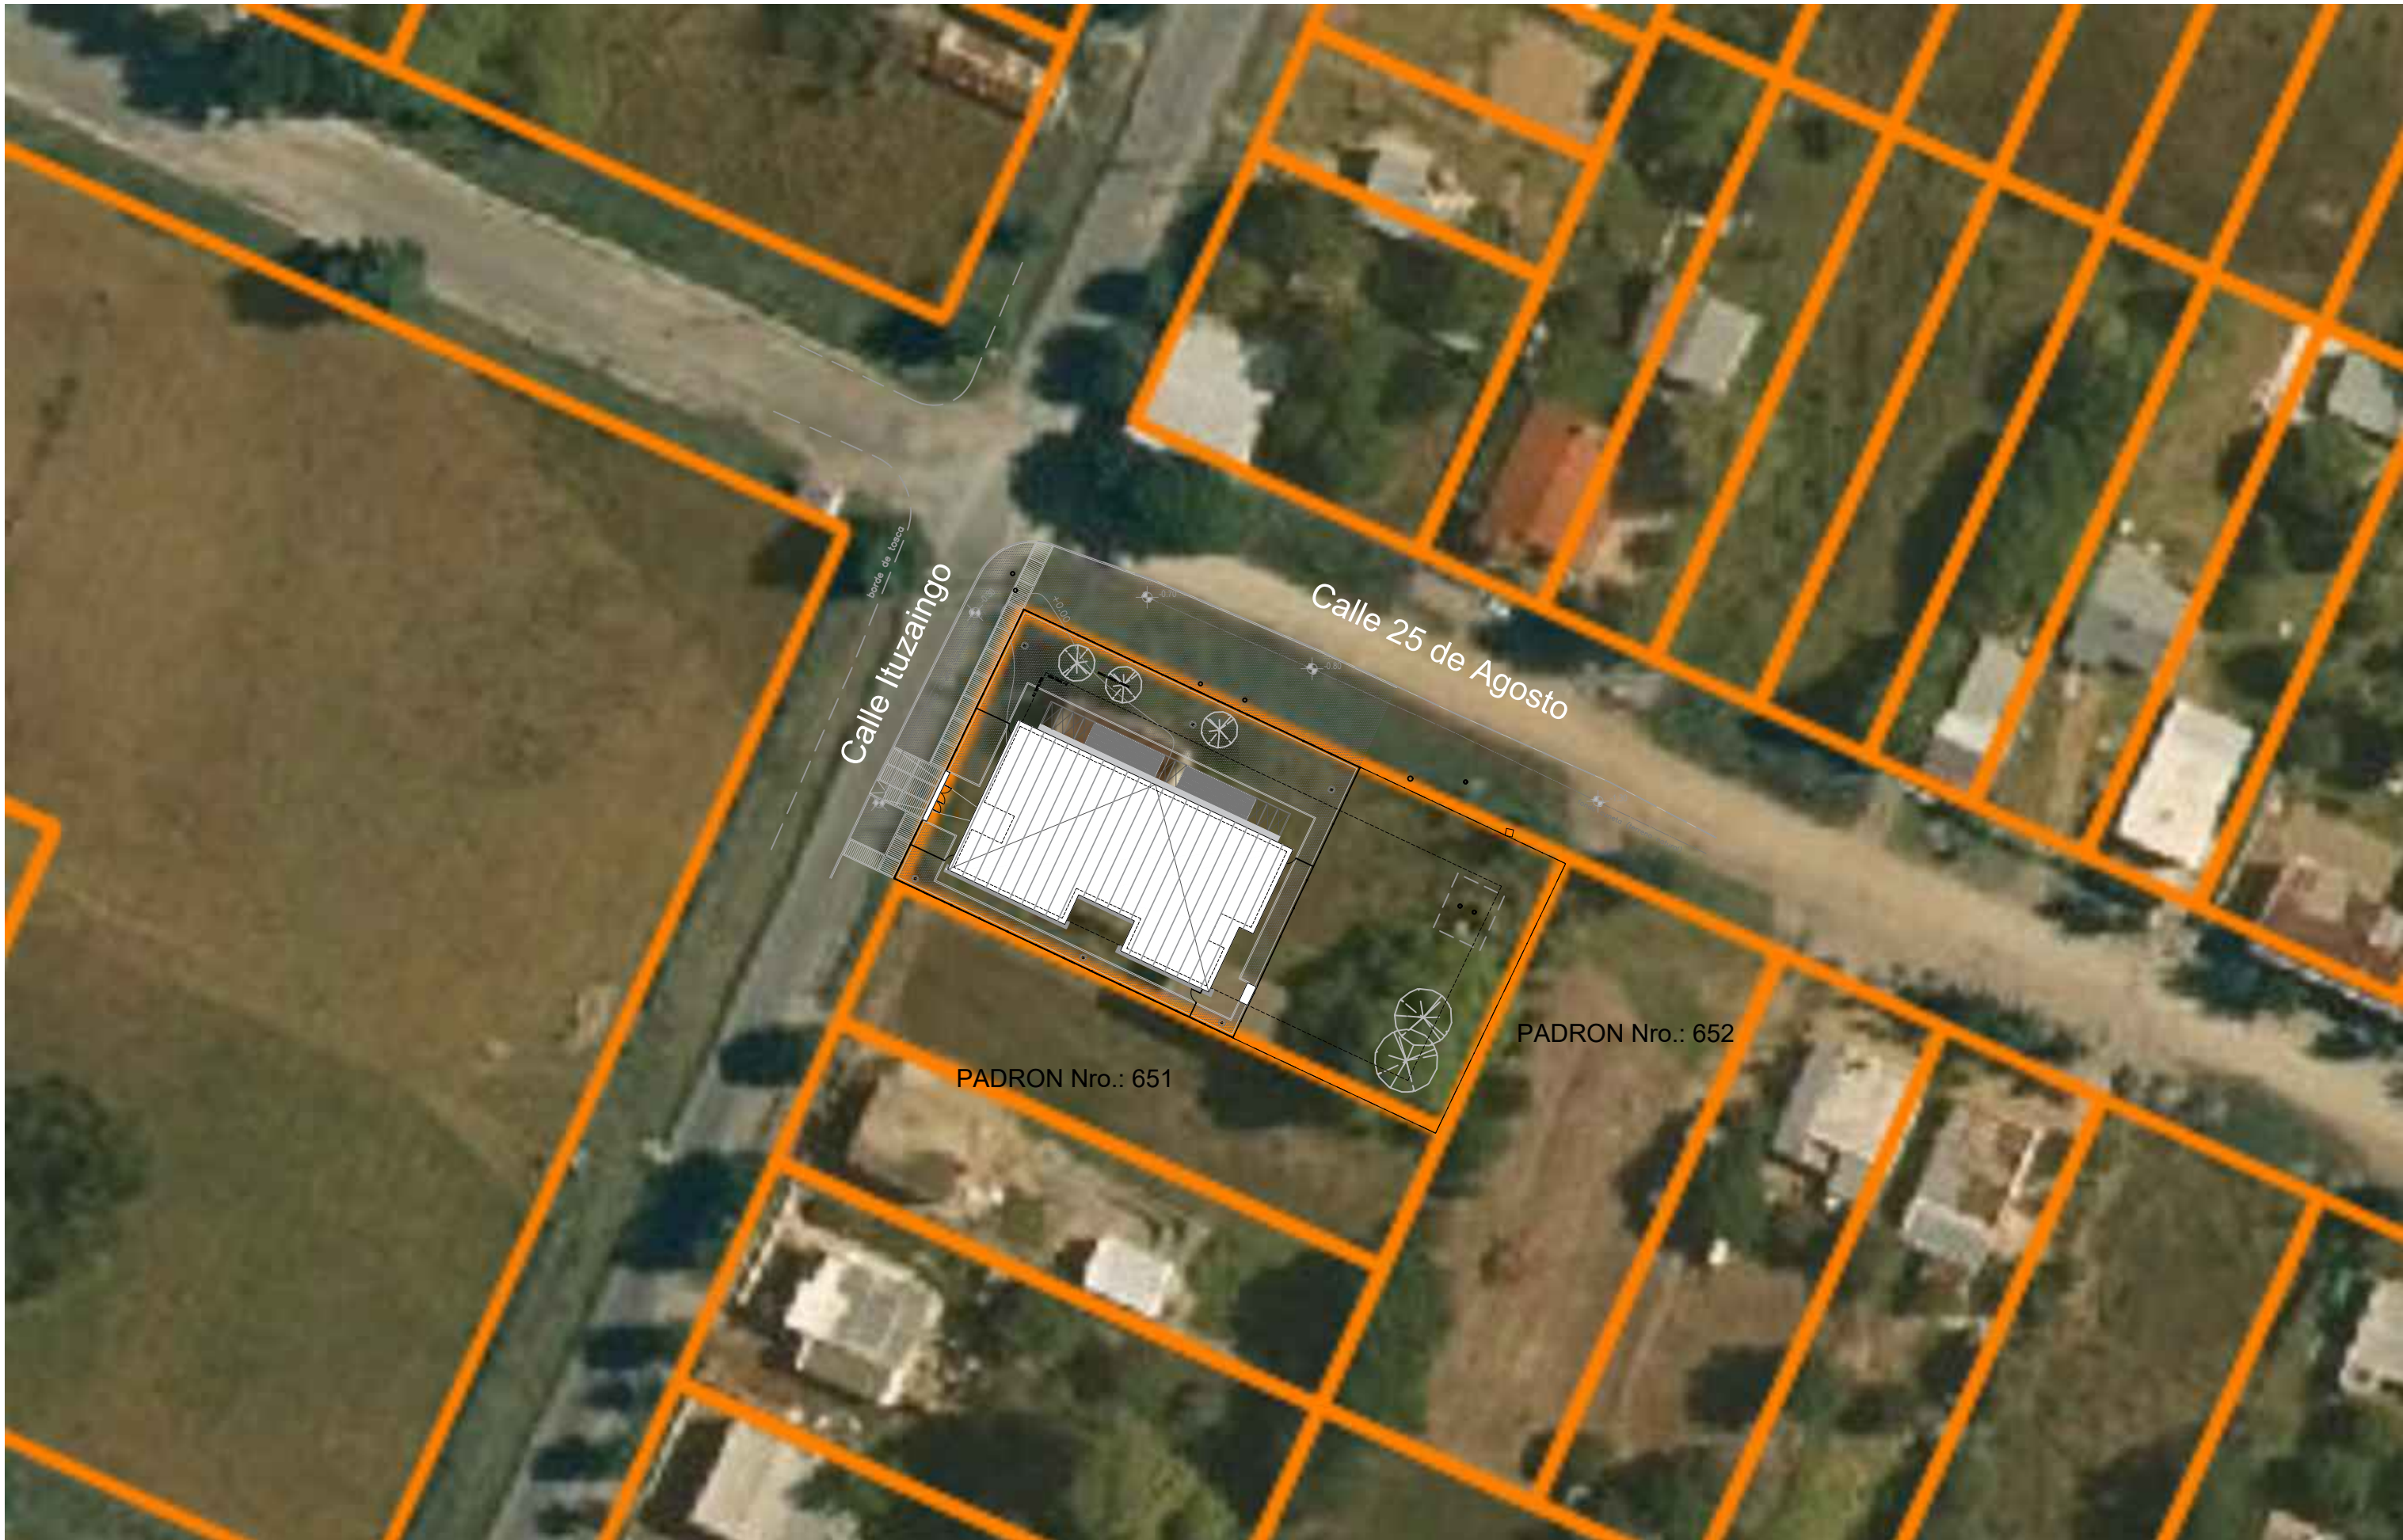

PLANTA DE UBICACIÓN 1:500

NOTA IMPORTANTE:
TODAS LAS DIMENSIONES QUEDAN SUJETAS
A VERIFICACIÓN EN OBRA. LAS DIMENSIONES
QUE APAREZCAN EN EL PLANO SON INFORMATIVAS.
EL ±0.00 SE CORRESPONDE A LA CURVA - 0.08 DEL PLANO DEL
RELEVAMIENTO DEL AGRIMENSOR COINCIDENTE CON EL NPT
INTERIOR DE P.B DEL EDIFICIO

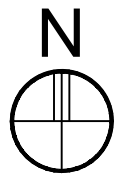

Anteproyecto	
CAIF 25 DE MAYO	
DIRECCIÓN: Ituzangó esq. 25 de Agosto	
PADRÓN: N° 308 - Manzana catastral 50 Carpeta catastral 4	
LLAMADO:	CÓDIGO DE OBRA: 106 F1 RA FL
FECHA REALIZACIÓN:	
REVISIÓN 1	
2	
3	
4	
5	
Rubro	
ALBAÑILERÍA	
ESCALA: 1:100	ARCHIVO: CAIF 25 DE MAYO_Planos
Lámina	
PLANTA DE UBICACIÓN	

RESPONSABLE TÉCNICO	
NOMBRE	
Mail: MAIL	
Tel: TEL-CEL	
TÉCNICO ASESOR	
NOMBRE	
Mail: X@COM	
Tel: TEL-CEL	