




PLANTA  
escala 1/20

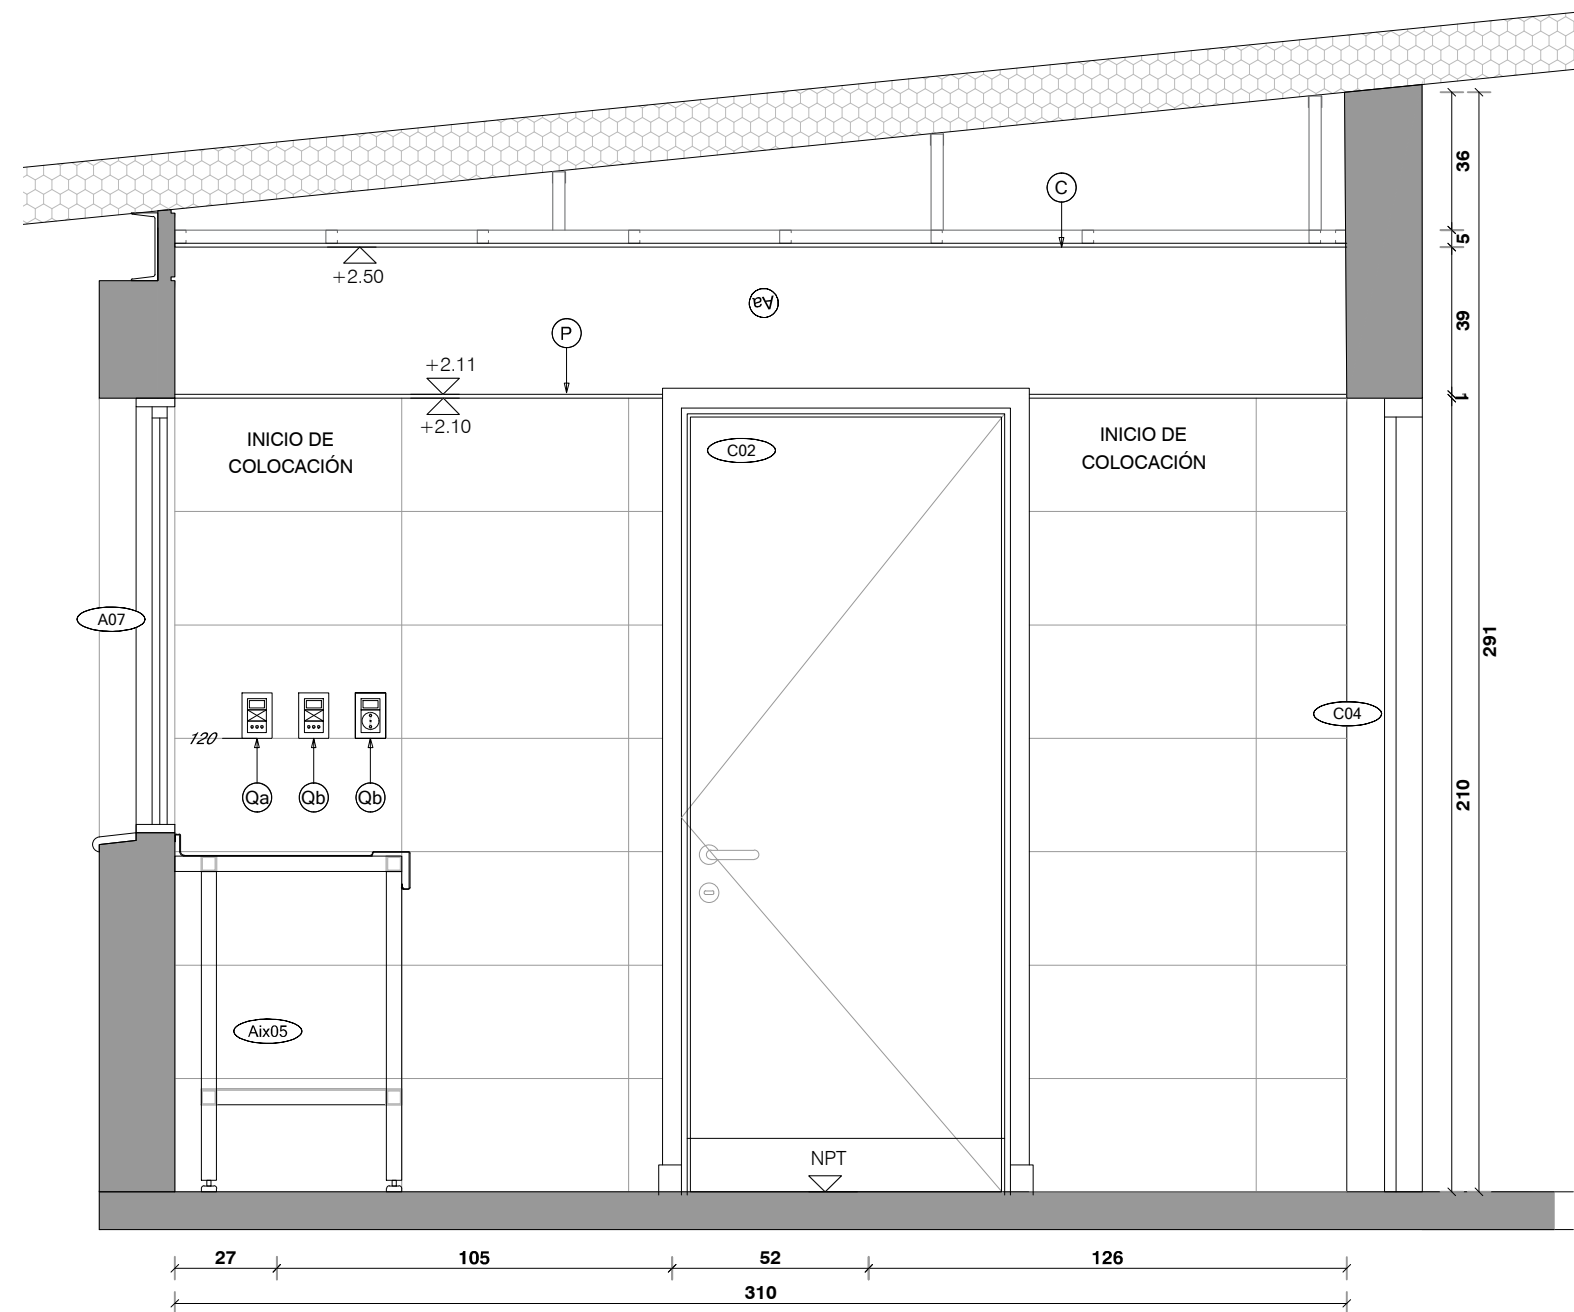


CORTE CC

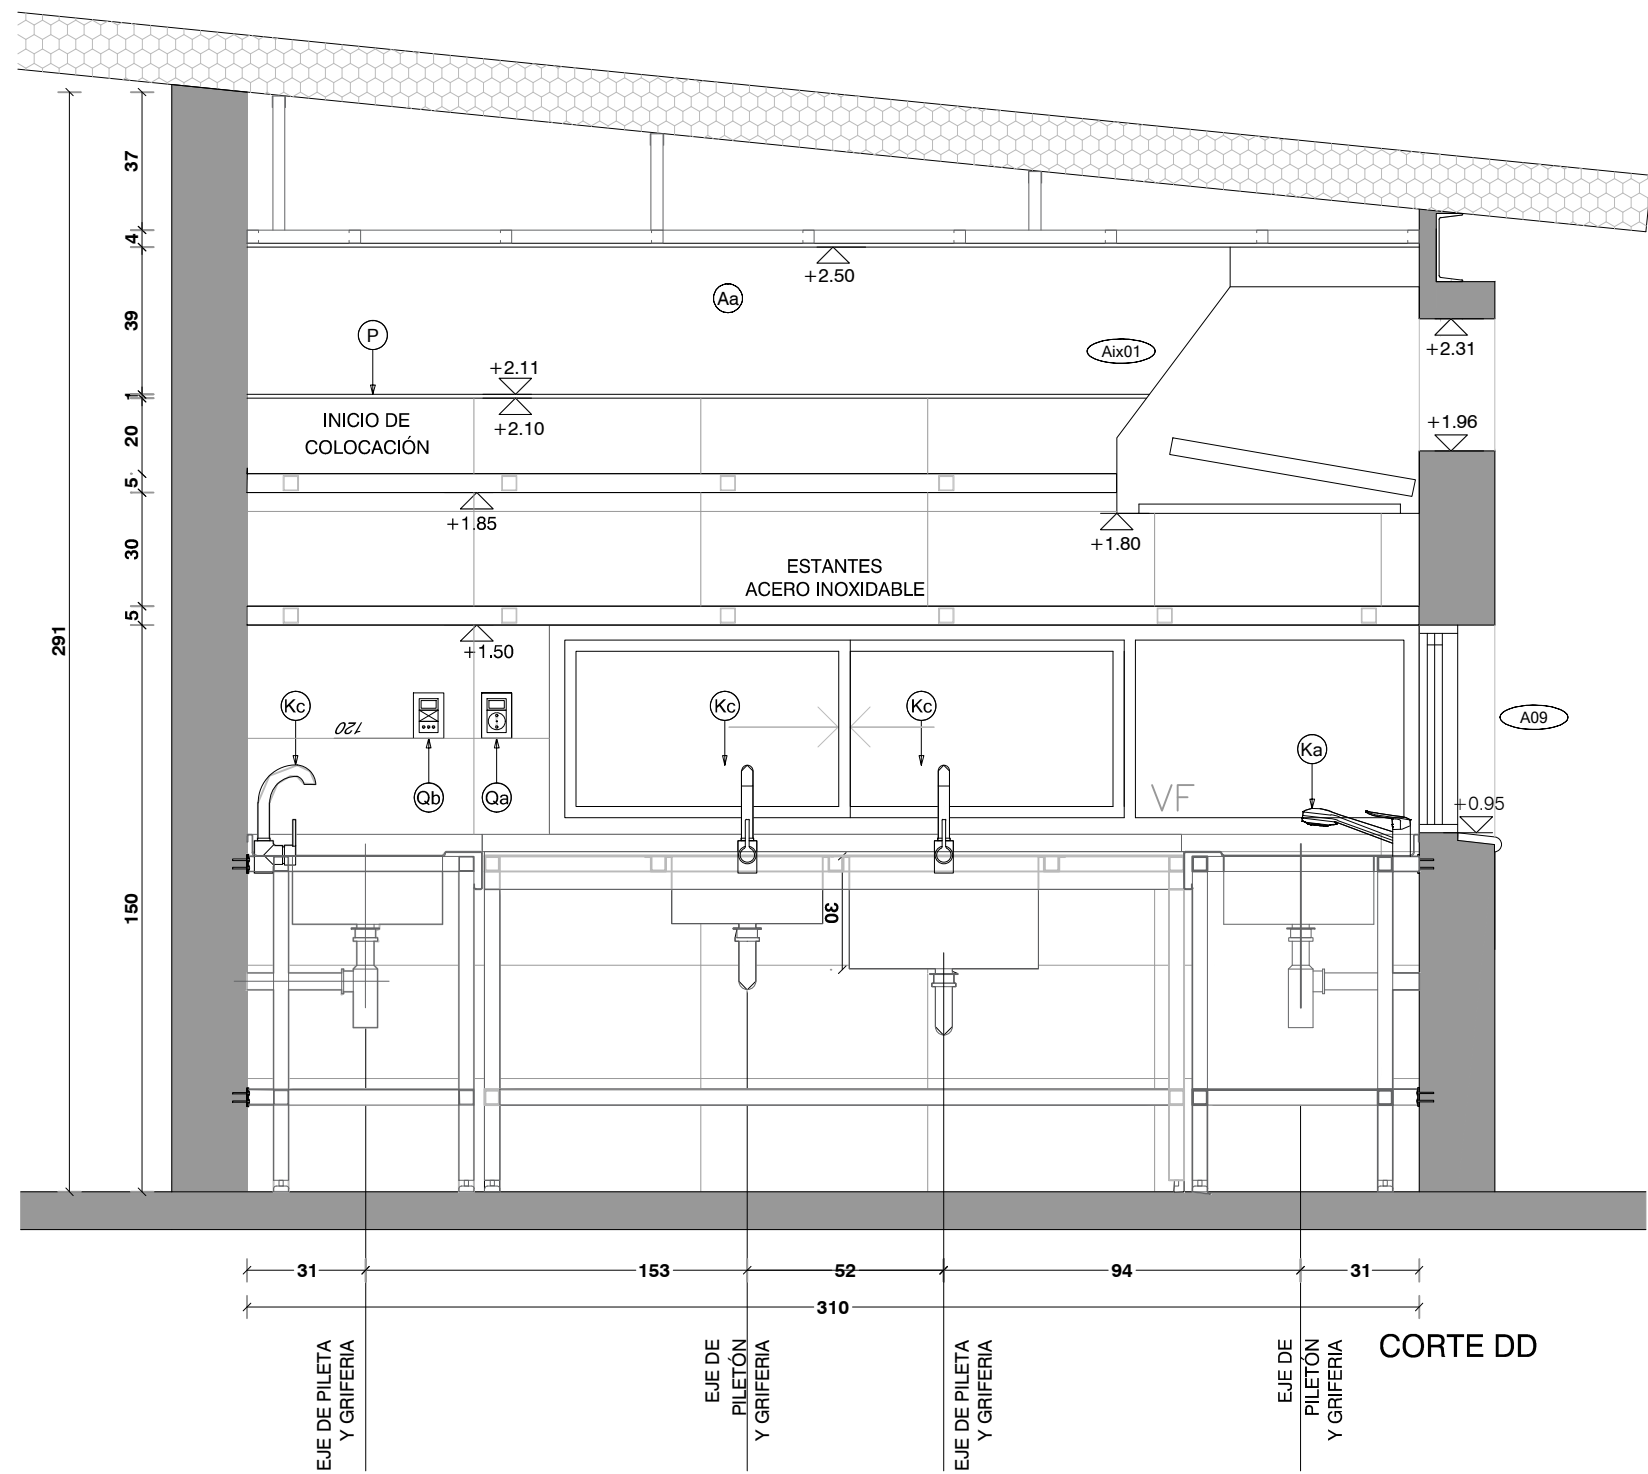

CORTE DD

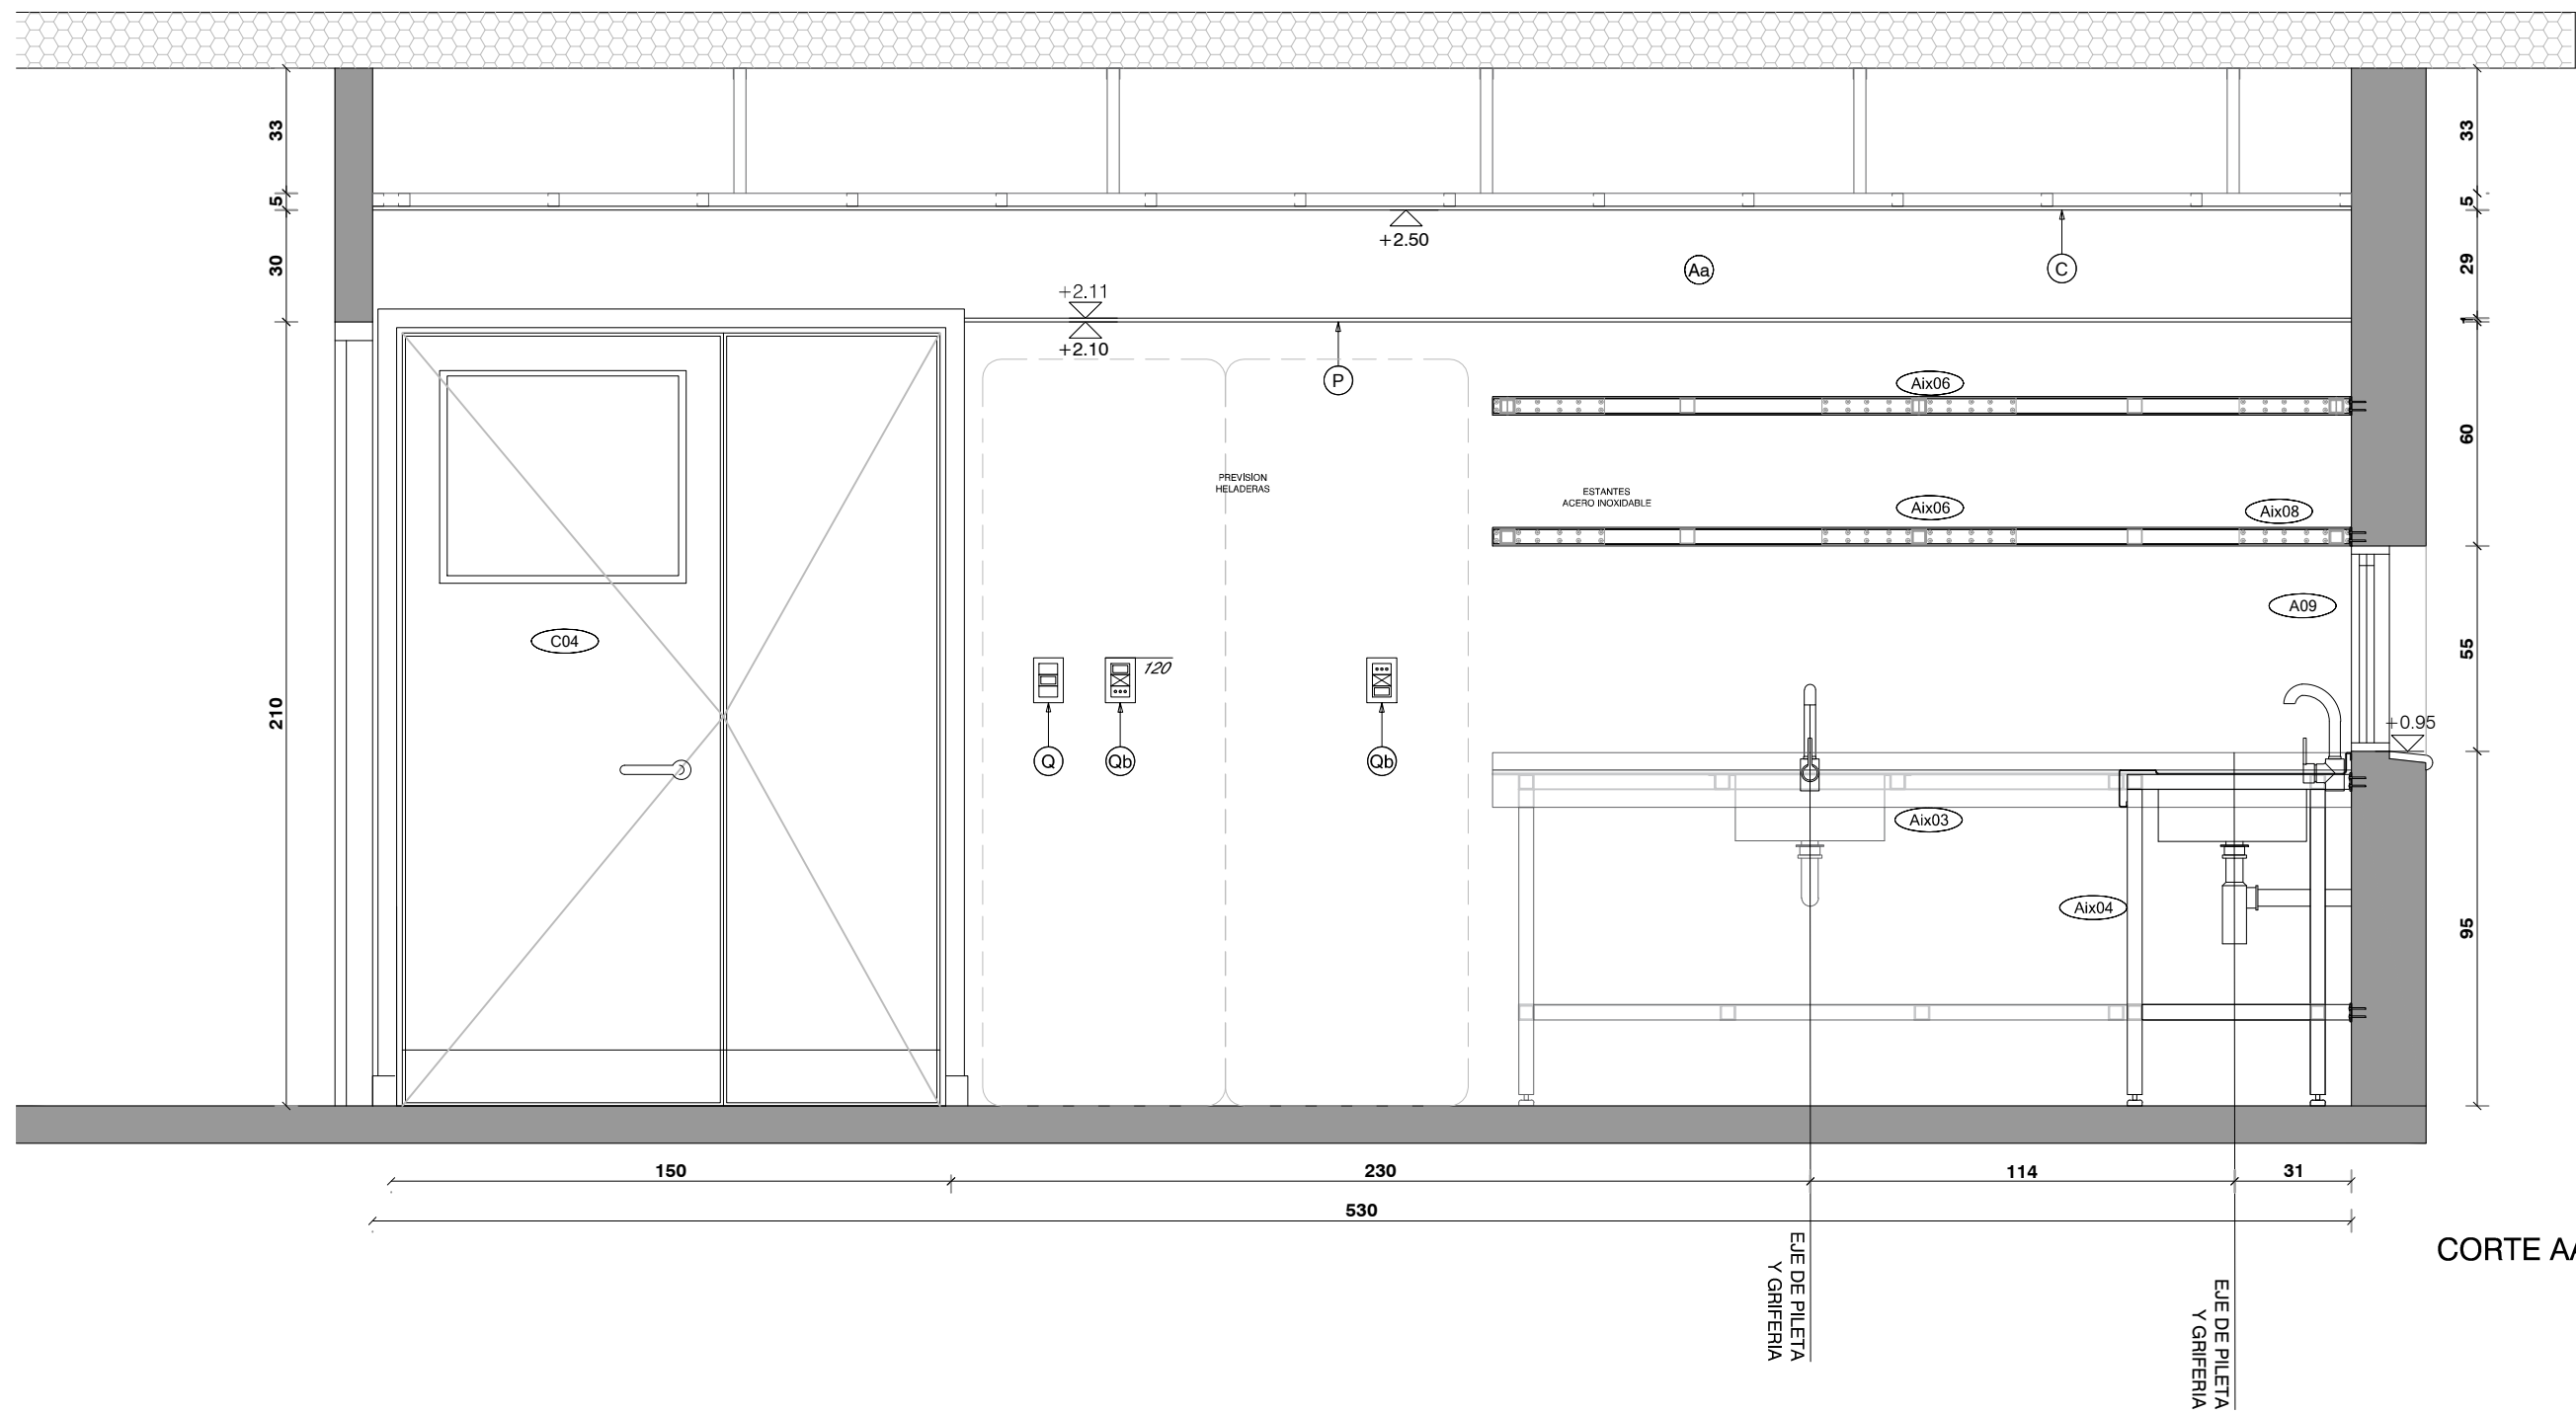

CORTE AA

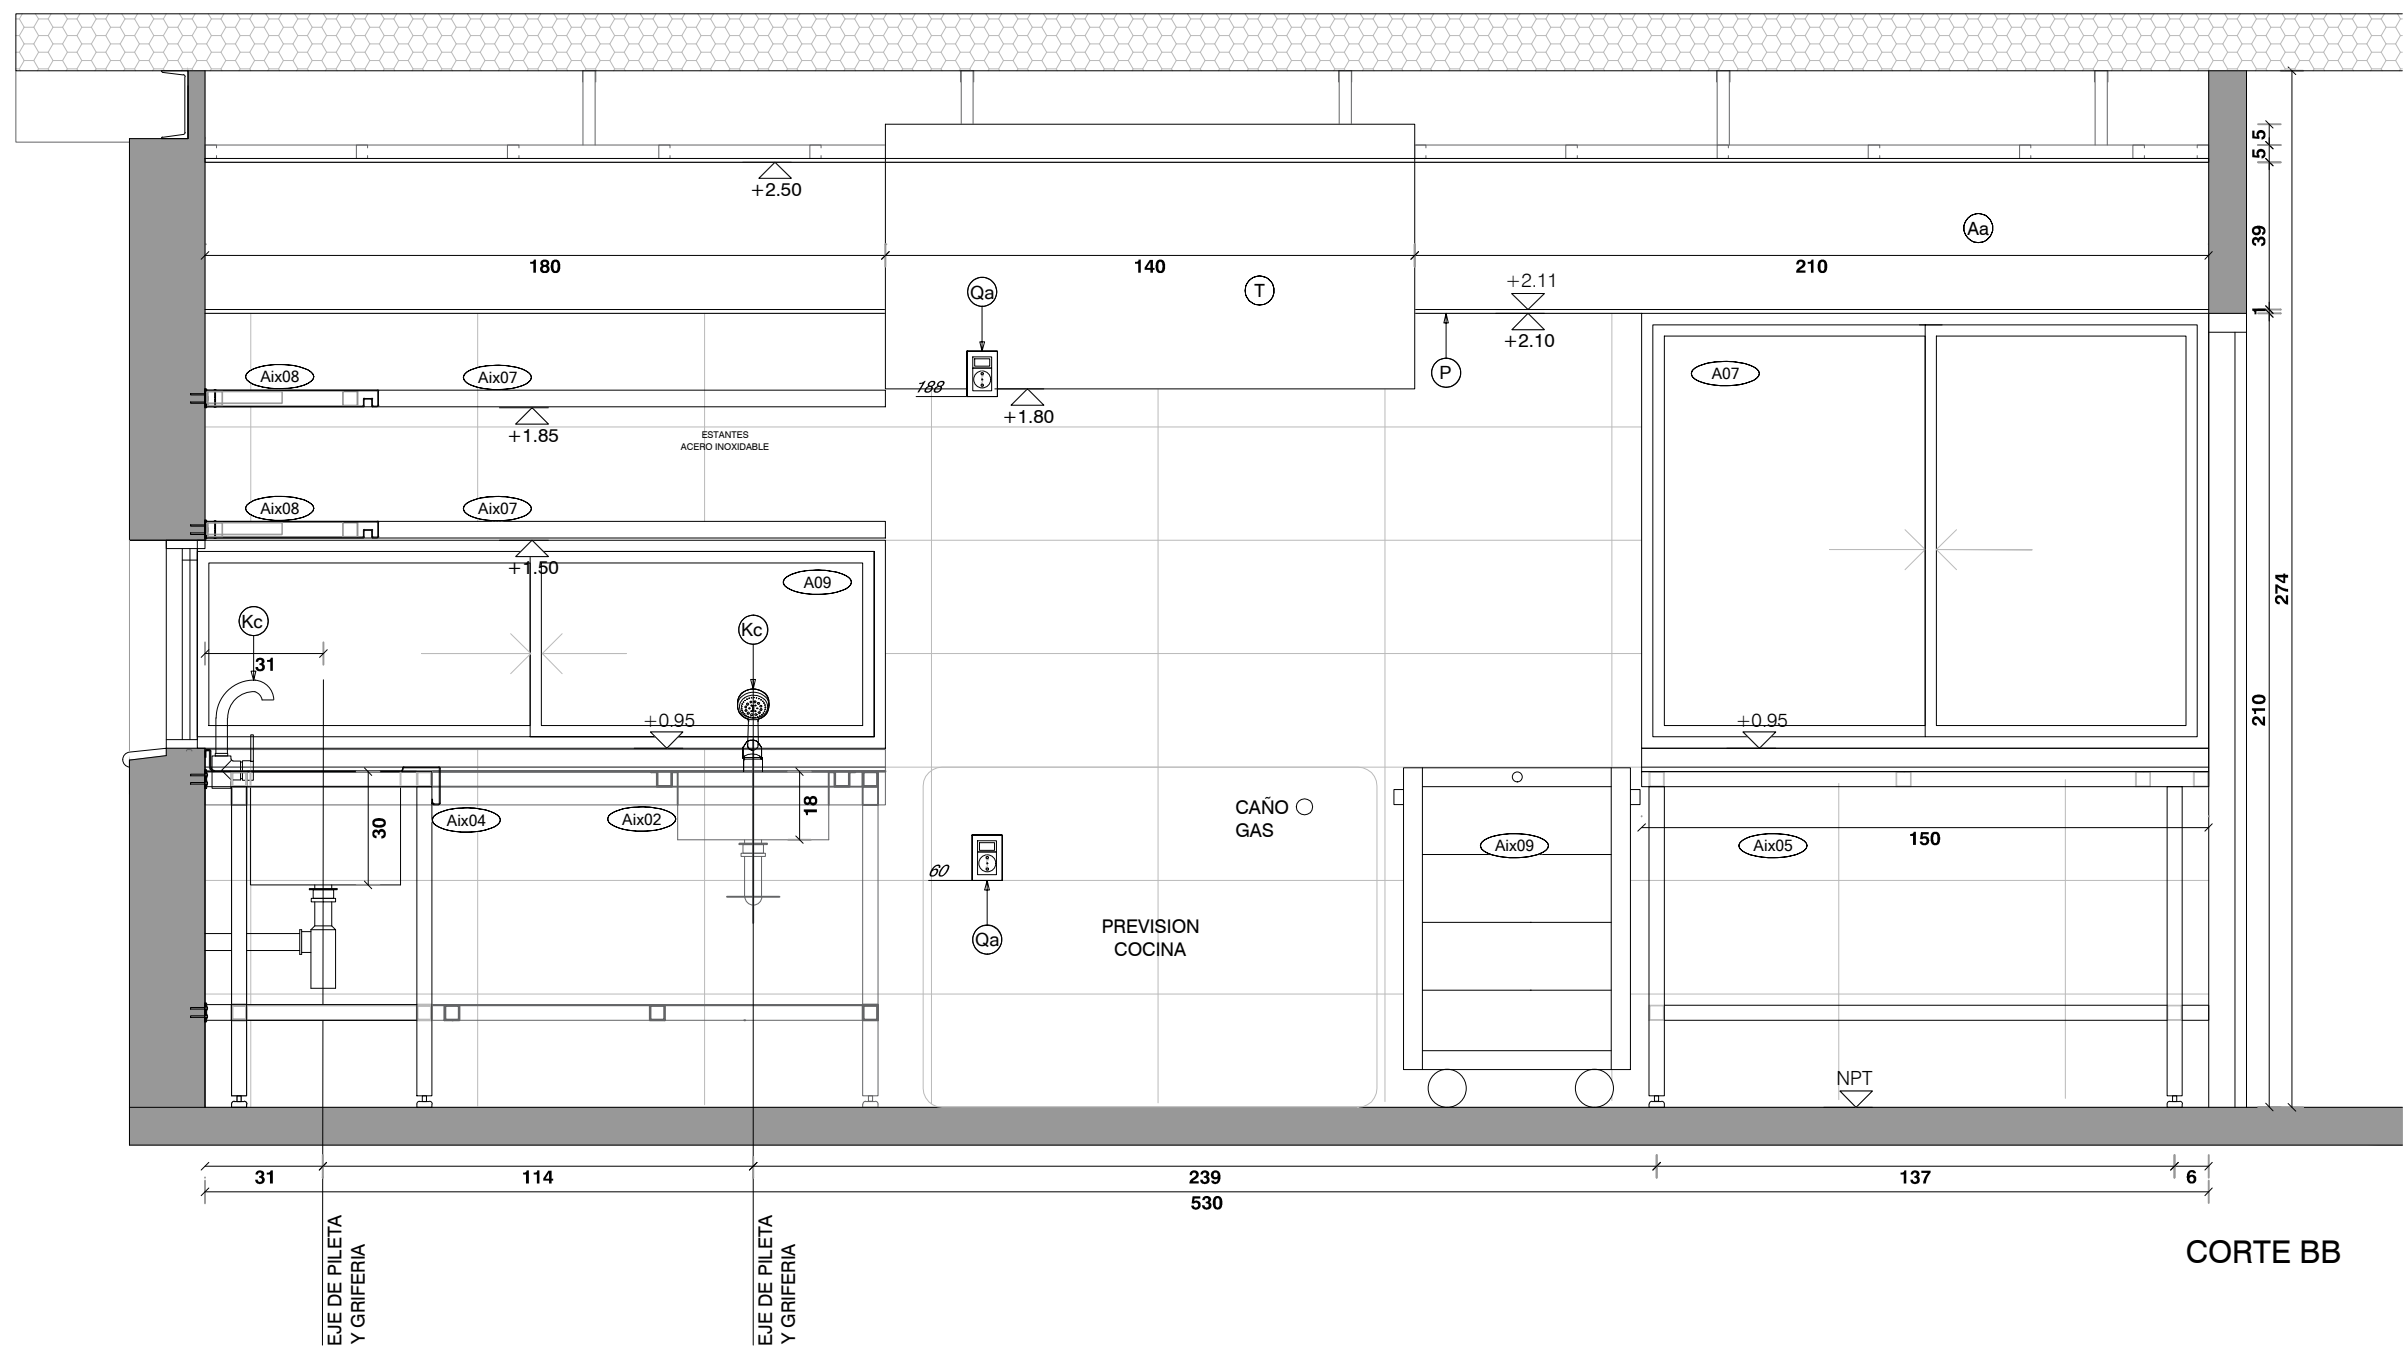

CORTE BB

\*NOTA: LAS MESADAS DE ACERO  
IRAN AMURADAS A LA PARED A NIVEL  
DE MESADA Y DE ESTANTE INFERIOR

#### REFERENCIAS

A	CERAMICA 60X30cm RECTIFICADA G4 SEGUN MCP COLOR BLANCO MATE
Aa	ENDUIDO Y PINTURA ACRILICA TIPO INCALEX ANTHONGOS COLOR A DEFINIR POR LA SUPERVISION DE OBRA
Ab	PINTURA ACRILICA TIPO INCALEX ANTHONGOS COLOR A DEFINIR POR LA SUPERVISION DE OBRA
B	PORCELANATO RECTIFICADO 60X60cm G4 SEGUN MCP TIPO KLIPEN GALAXY GRIS, SIMILAR O MEJOR
C	CIELORRASO DE YESO TERMINACION ENDUIDO Y PINTURA ACRILICA ANTHONGO TIPO INCALEX MATE PARA INTERIOR
E	ESPEJO DE TIPO ELECTROLITICO PULIDO DE 5 mm
F	MESADA DE GRANITO GRIS NACIONAL TIPO CHAMANGA e=2cm, CON ZOCALO Y ESTANTE SEGUN PLANILLA
Fa	MESADA DE GRANITO GRIS NACIONAL TIPO CHAMANGA e=2cm, COCINAS
G	MUEBLE BAJO MESADA EN BAÑOS
Ga	MUEBLE CAMBIADOR
Gb	MUEBLE DE COCINA
H	INODORO ALTO CON MOCHILA TIPO CELITE, BLANCO BRILLANTE. LAS TAPAS DE INODOROS SERAN DE MDF LAQUEADAS
Ha	INODORO INFANTIL CON MOCHILA TIPO CELITE, BLANCO BRILLANTE. LAS TAPAS DE INODOROS SERAN DE MDF LAQUEADAS

I	LAVATORIO MURAL, APTO PARA DISCAPACITADOS TIPO ESPACIO DE FERRUM SIMILAR O MEJOR
Ia	BACHA DE ACERO INOXIDABLE TIPO MODELO "O300L" Ø30CM DE JOHNSON CALIDAD 304 SIMILAR O MEJOR
Ib	PILETON ACERO TIPO JOHNSON G50 (50X40X28cm) SIMILAR O MEJOR
Ic	LAVATORIO CON PEDESTAL LINEA ANDINA
Ic	PILETON ACERO INOXIDABLE 50X35X36cm
Ie	PILETA DE ACERO INOXIDABLE SUPERPROFUNDA 35.5X41x18cm
J	MONOCOMANDO FREGADERA DUCHA EXTRAIBLE K9 GENEIRE
Ja	MONOCOMANDO CON TEL. MOD. TITANIUM MARCA RAMON SOLER
K	GRIFERIA TIPO BENEFIT DE DODOL SIMILAR O MEJOR
Ka	GRIFERIA BALDER MODELO 5916 FIRMETA SIMILAR O MEJOR
Kc	GRIFERIA DE COCINA MONOCOMANDO MONET LEED
L	BARRA REBATIBLE CON PORTAROLLO TIPO ESPACIO DE FERRUM SIMILAR O MEJOR
La	BARRA FIJA TIPO ESPACIO DE FERRUM SIMILAR O MEJOR
M	MAMPARA DE ALUMINIO SEGUN PLANILLA
Ma	SIFON CROMADO

N	PERCHERO EXTERIOR JACKWALL
Na	ARGOLLA EXTERIOR JACKWALL
O	PORTAROLLO EXTERIOR
P	PERFIL DE ALUMINIO ALUMEX N°2594
Q	INTERRUPTOR BIPOLAR
Qa	TOMACORRIENTE SCHUKO CON INTERRUPTOR BIPOLAR
Qb	TOMACORRIENTE 3 EN LINEA CON INTERRUPTOR BIPOLAR
S	RESUMIDERO DE DUCHA
Sa	CAJA SIFONADA
Sb	CAJA COMUN
T	CAMPANA DE EXTRACCION DE ACERO INOXIDABLE
U	BANQUINA REVESTIDA
V	REFUERZO SOBRE CIELORRASO
W	CANALETA EN GRANITO
X	REJILLA VENTILACION

#### NOTA IMPORTANTE:

TODAS LAS DIMENSIONES QUE SEAN SUJETAS  
A VERIFICACION POR OBRA LAS DIMENSIONES  
QUE APAREZCAN EN EL PLANO SON INDICATIVAS  
EL ±0.00 SE CORRESPONDE A LA CURVA 11.20 DEL PLANO DEL  
RELEVAMIENTO DEL AGRIMENSOR COINCIDENTE CON EL NPT  
INTERIOR DE P.B DEL EDIFICIO

Anteproyecto

CAIF 25 DE MAYO

DIRECCION: Buzangui esq. 25 de Agosto

PAZDOR: N° 308 - Manzana catastral 50 Carpeta catastral 4

LLAMADO:

FECHA REALIZACION:

REVISION 1

2

3

4

5

Rubio

ALBANILERIA

ESCALA: 1:100

DETALLE DE COCINA

ARCHIVO: CAIF 25 DE MAYO\_DETALLES\_COCCINA\_BAÑOS

RESPONSABLE TECNICO

Nombre: MAL

Tel: TEL-CEL

Técnico Asesor

Nombre: MAL

Tel: TEL-CEL

AL10