


C03

PUERTA BATIENTE INTERIOR-INTERIOR


Escala: 1/20
Fecha: 2023

CAIF 25 DE MAYO
CARPINTERÍA

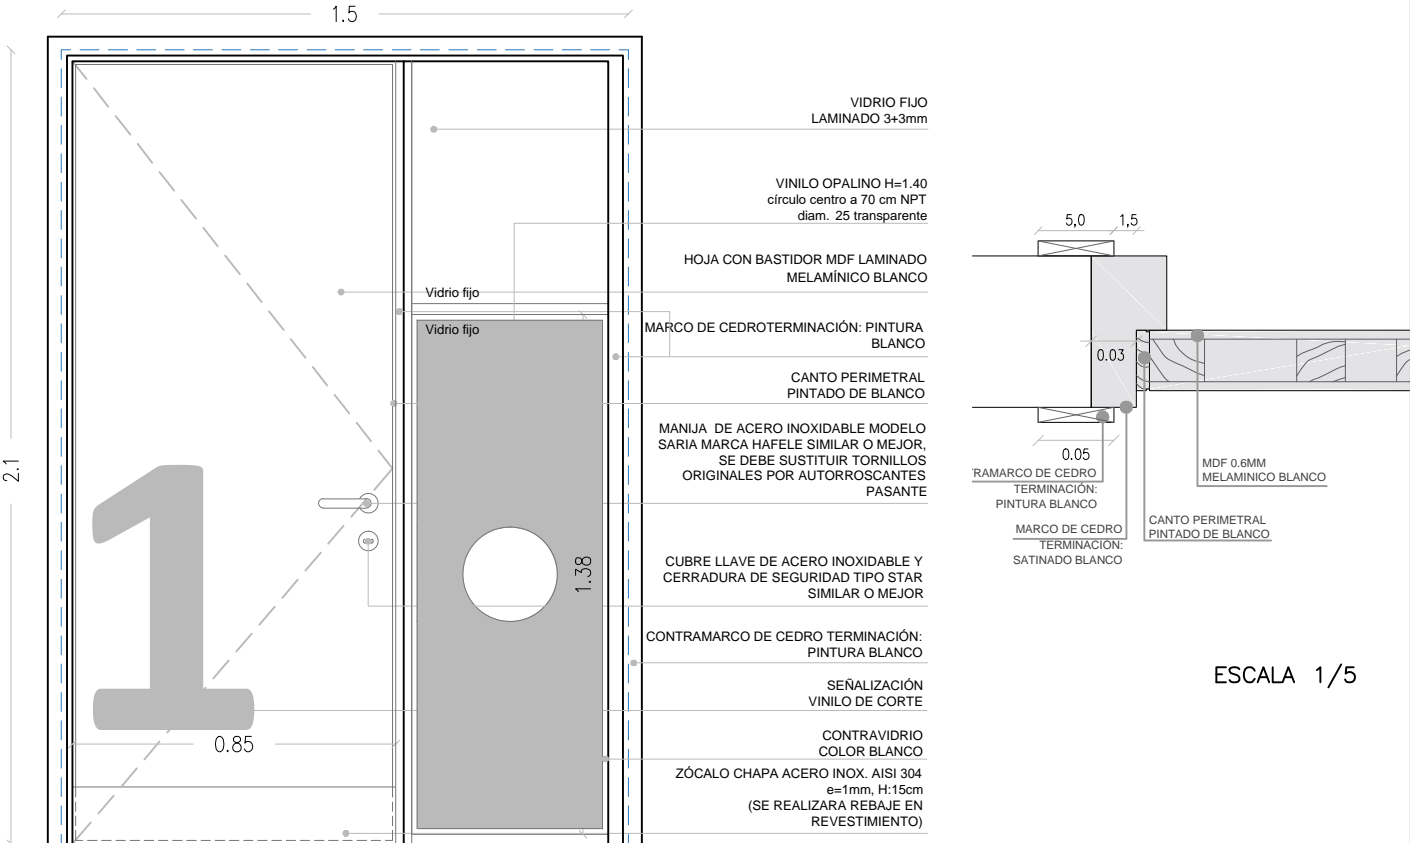

ESCALA 1/5

ESCALA 1/20

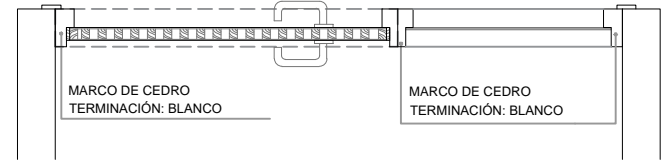

NOTA

- TODAS LAS MEDIDAS SE VERIFICARÁN EN OBRA.
- Los marcos se amurarán sin su correspondientes hojas, y deberán entregarse protegidos contra eventuales manchas producidas por mortero de cal o cemento.
- Todas las aberturas se dibujan vistas desde el exterior.

TIPO		C03		CANTIDAD		1		IZQ. 1		UBICACIÓN		SALA 1	
								DER. —					
MARCO GUÍA				SI NO		MAT.		SECC.				TERM.	
MARCO	TIPO			CAJÓN			MAT. CEDRO TERM. ESMALTE SINTÉTICO BLANCO			SECCIÓN 12x4cm (verificar SEGÚN ancho de tabique)			
	CONTRAMARCO						MAT. CEDRO TERM. ESMALTE SINTÉTICO BLANCO			SECCIÓN 5x1cm			
	ANCLAJE		GRAPA AMURE		COLOCACIÓN 3 POR LADO			TERM. ESMALTE SINTÉTICO BLANCO					
HOJA	PUERTA	PLACA	ESPESOR 4 cm			ESTRUCTURA BASTIDOR ELLIOTIS 50%							
			REVESTIMIENTO MDF 0.6CM LAMINADO MELAMÍNICO COLOR BLANCO										
		TABLERO	CUBRECANTO DE CEDRO EN LOS 4 LADOS TERM. ESMALTE SINTÉTICO BLANCO										
			ESTRUCTURA			MAT.			SECCIÓN				
	MACIZA	PAÑOS			MAT.			TERM.					
		MATERIAL						SECCIÓN					
	VENTANA							TERM.					
		ESTRUCTURA			MAT.			SECCIÓN					
		TRAVESAÑOS			MAT.			SECCIÓN					
VIDRIO FIJO LAMINADO 3+3mm													
TERMINACIÓN													
						SECCIÓN							
HERRAJES	MOVIMIENTO		CANTIDAD	3		TIPO	BISAGRAS 120 mm						
	MANIOBRA			2			MANIJA DE ACERO INOXIDABLE MARCA HAFELE MODELO SARIA SIMILAR O MEJOR						
	CIERRE			1			CUBRE LLAVE DE ACERO INOXIDABLE Y CERRADURA DE SEGURIDAD TIPO HAFELE MORTISE LOCK. SIMILAR O MEJOR						