


C03a

PUERTA BATIENTE INTERIOR-INTERIOR

Escala: 1/20
Fecha: 2023


CAIF 25 DE MAYO
CARPINTERÍA

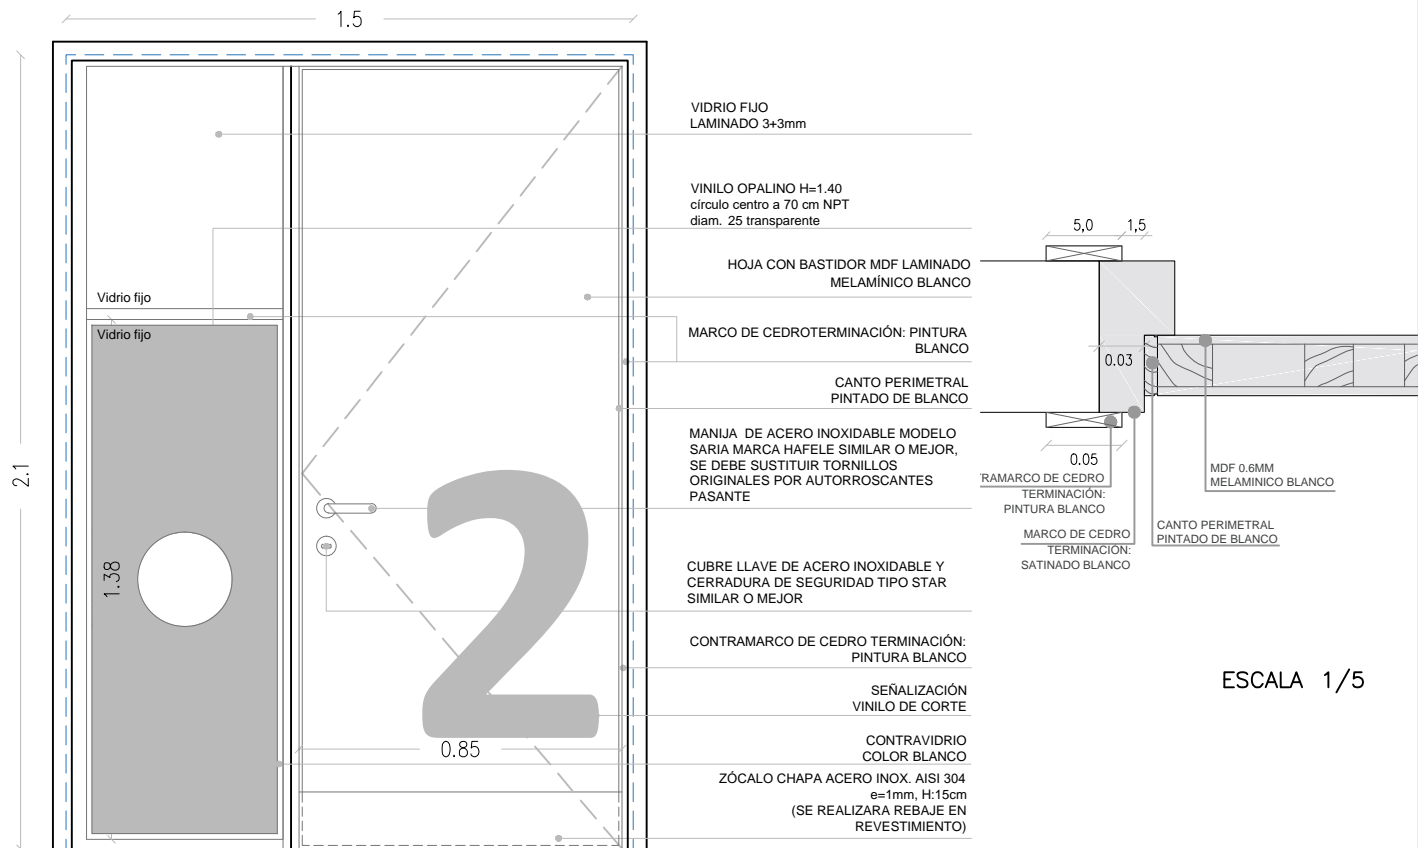

ESCALA 1/5

Vista desde el exterior del local

ESCALA 1/20

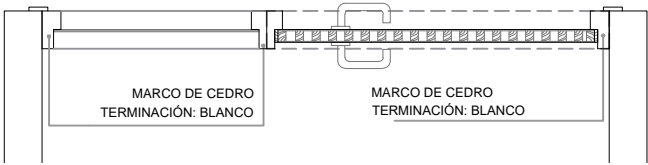

NOTA
• TODAS LAS MEDIDAS SE VERIFICARÁN EN OBRA.
• Los marcos se amurarán sin su correspondientes hojas, y deberán entregarse protegidos contra eventuales manchas producidas por mortero de cal o cemento.
• Todas las aberturas se dibujan vistas desde el exterior.

TIPO	C03a	CANTIDAD	2	IZQ. DER.	- 1	UBICACIÓN	SALA 2 Y 3
------	------	----------	---	-----------	-----	-----------	------------

MARCO GUÍA	SI NO	MAT.	SECC.	TERM.
------------	-------	------	-------	-------

MARCO	TIPO	CAJÓN	MAT. CEDRO TERM. ESMALTE SINTÉTICO BLANCO	SECCIÓN 12x4cm (verificar SEGÚN ancho de tabique)
	CONTRAMARCO		MAT. CEDRO TERM. ESMALTE SINTÉTICO BLANCO	SECCIÓN 5x1cm
	ANCLAJE	GRAPA AMURE	COLOCACIÓN 3 POR LADO	TERM. ESMALTE SINTÉTICO BLANCO

HOJA	PUERTA	PLACA	ESPESOR 4 cm		ESTRUCTURA BASTIDOR ELLIOTIS 50%	
			REVESTIMIENTO MDF 0.6CM LAMINADO MELAMÍNICO COLOR BLANCO			
			CUBRECANTO DE CEDRO EN LOS 4 LADOS TERM. ESMALTE SINTÉTICO BLANCO			
	TABLERO	ESTRUCTURA		MAT.	SECCIÓN	
		PAÑOS		MAT.	TERM.	
	MACIZA	MATERIAL				SECCIÓN
						TERM.
	VENTANA	ESTRUCTURA		MAT.		SECCIÓN
		TRAVESAÑOS		MAT.		SECCIÓN
VIDRIO FIJO LAMINADO 3+3mm						
TERMINACIÓN						
		SECCIÓN				
HERRAJES	MOVIMIENTO	CANTIDAD	3	TIPO	BISAGRAS 120 mm	
	MANIOBRA		2		MANIJA DE ACERO INOXIDABLE MARCA HAFELE MODELO SARIA SIMILAR O MEJOR	
	CIERRE		1		CUBRE LLAVE DE ACERO INOXIDABLE Y CERRADURA DE SEGURIDAD TIPO HAFELE MORTISE LOCK. SIMILAR O MEJOR	