


C04

PUERTA BATIENTE INTERIOR-INTERIOR


Escala: 1/50
Fecha: 2023

CAIF 25 DE MAYO
CARPINTERÍA

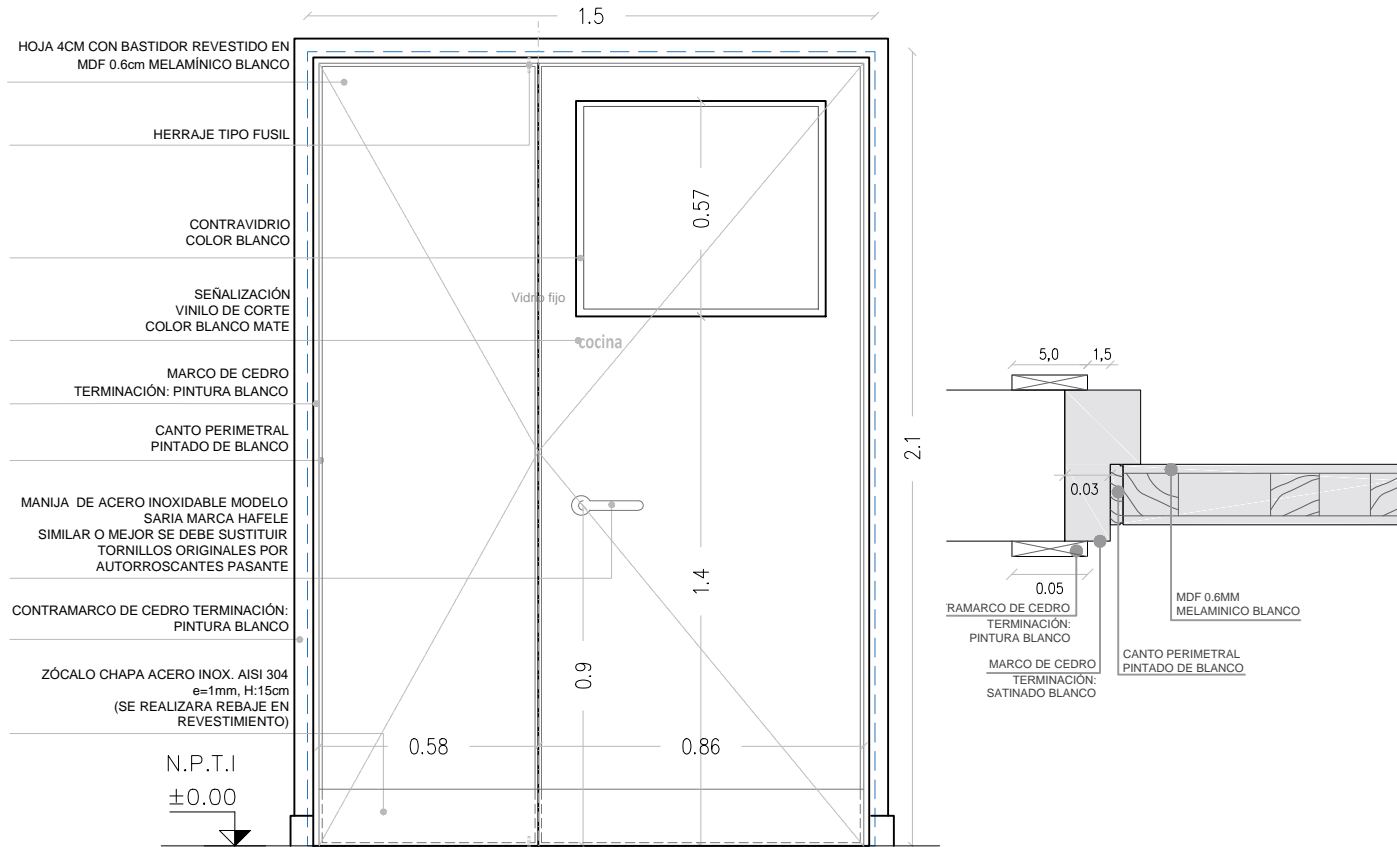

Vista desde el exterior del local

ESCALA 1/5

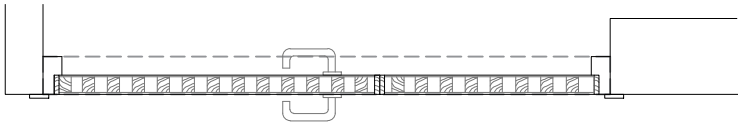

ESCALA 1/20

NOTA

- . TODAS LAS MEDIDAS SE VERIFICARÁN EN OBRA.
- . Los marcos se amurarán sin su correspondientes hojas, y deberan entregarse protegidos contra eventuales manchas producidas por mortero de cal o cemento.
- . Todas las aberturas se dibujan vistas desde el exterior.

TIPO	C04	CANTIDAD	1	IZQ.	si	UBICACIÓN	COCINA
				DER.	si		

MARCO GUÍA	SI	NO	MAT.	SECC.	TERM.
------------	----	----	------	-------	-------

MARCO	TIPO CAJÓN	MAT. CEDRO TERM. ESMALTE SINTÉTICO BLANCO	SECCIÓN 12x4cm (verificar SEGÚN ancho de tabique)
	CONTRAMARCO	MAT. CEDRO TERM. ESMALTE SINTÉTICO BLANCO	SECCIÓN 5x1cm
	ANCLAJE GRAPA AMURE	COLOCACIÓN 3 POR LADO	TERM. CETOL 5 manos

HOJA	PUERTA	PLACA	ESPESOR 4 cm		ESTRUCTURA BASTIDOR ELLIOTIS 50%		
			REVESTIMIENTO MDF 0.6CM LAMINADO MELAMÍNICO COLOR BLANCO				
			CUBRECANTO DE CEDRO EN LOS 4 LADOS TERM. ESMALTE SINTÉTICO BLANCO				
		TABLERO	ESTRUCTURA		MAT.	SECCIÓN	
	PAÑOS		MAT.	TERM.			
	MATERIAL			SECCIÓN			
	VENTANA	MACIZA			TERM.		
			ESTRUCTURA		MAT.	SECCIÓN	
			TRAVESAÑOS		MAT.	SECCIÓN	
TERMINACIÓN							
				SECCIÓN			
HERRAJES	MOVIMIENTO	CANTIDAD	3	TIPO	BISAGRAS 120 mm		
	MANIOBRA		2		MANIJA DE ACERO INOXIDABLE MARCA HAFELE MODELO SARIA SIMILAR O MEJOR		
	CIERRE		1		CUBRE LLAVE DE ACERO INOXIDABLE Y CERRADURA DE SEGURIDAD TIPO HAFELE MORTISE LOCK. SIMILAR O MEJOR		