


ESQUEMA MÓDULOS

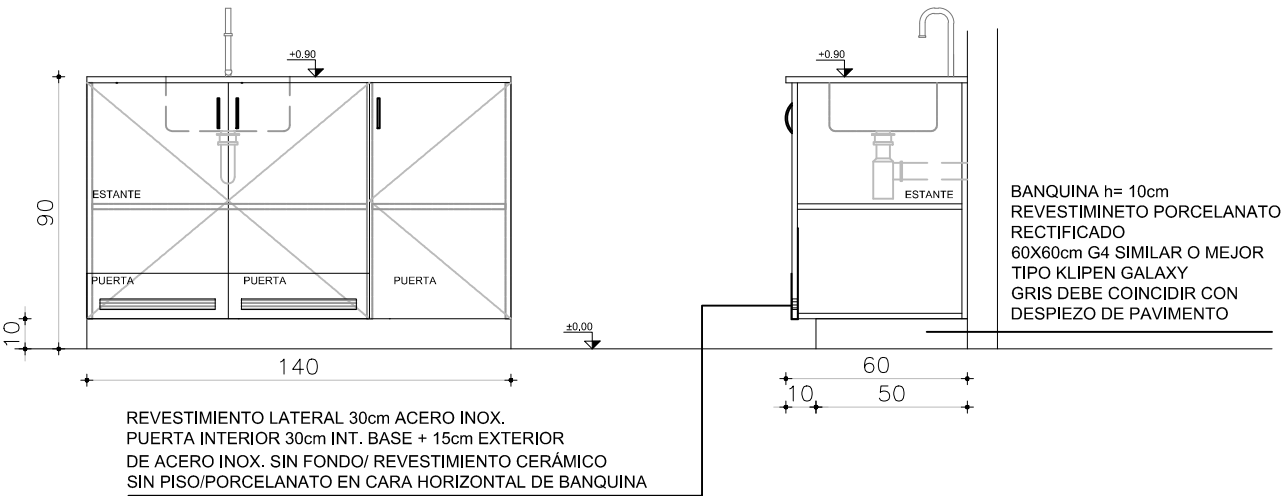

NOTA
. TODAS LAS MEDIDAS SE VERIFICARÁN EN OBRA.

ESCALA 1/25

TIPO	EQ02a	CANTIDAD	2	UBICACIÓN	LOCAL: 04, 08
------	-------	----------	---	-----------	---------------

CAJONES	FRENTE :
	MATERIAL
	CANTOS
PUERTA	FRENTE : ESPESOR 18MM
	MATERIAL MDF LAMINADO EN MELAMÍNICO COLOR BLANCO
	CANTOS ABS 2MM COLOR BLANCO
	HERRAJES: TIRADOR ARCO 15CM DE ACERO INOXIDABLE / BISAGRAS CON AMORTIGUACIÓN HÄFELE

PARANTES VERTICALES INTERIORES PLACA DE MDF 18MM LAMINADO EN MELAMÍNICO BLANCO CANTOS ABS 2MM
CON REVESTIMIENTO DE ACERO INOXIDABLE H=30CM
ESTANTES INTERIORES PLACA DE MDF 18MM LAMINADO EN MELAMÍNICO BLANCO CANTOS ABS 2MM
MESADA GRANITO GRIS CHAMANGÁ PULIDO E=2CM SIN FRONTALÍN – APOYA EN EQUIPAMIENTO
OBSERVACIONES: LAS JUNTAS DEL REVESTIMIENTO DE BANQUINA DEBE COINCIDIR CON EL DEL PISO