
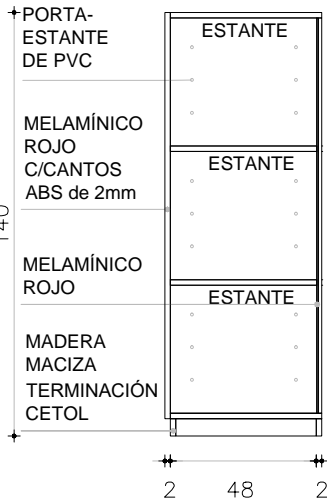


EQ05

MUEBLES
SALA 01 / LOCAL: 01


Escala: 1/25
Fecha: 2023

CAIF 25 DE MAYO
EQUIPAMIENTO

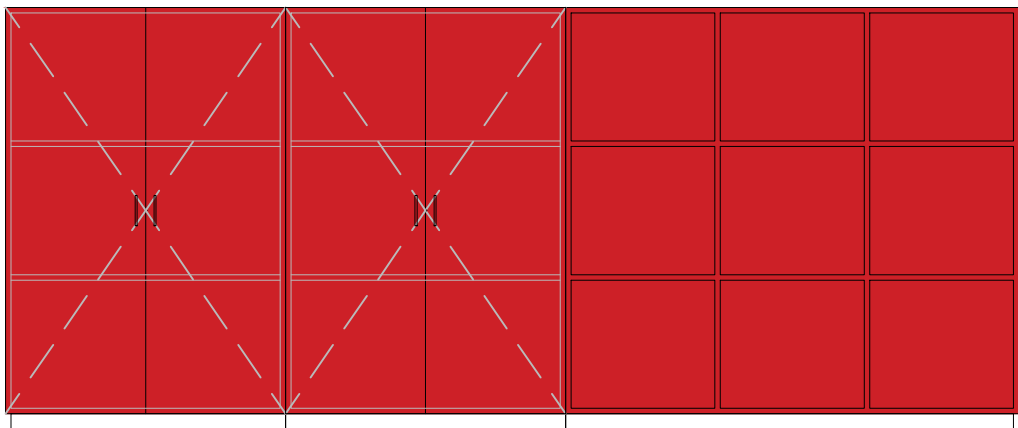

VISTA FRONTAL

CORTE AA

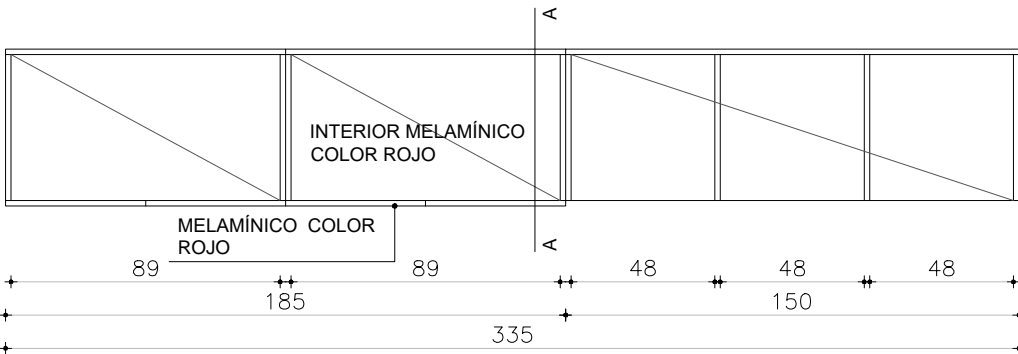

PLANTA

NOTA

. TODAS LAS MEDIDAS SE VERIFICARÁN EN OBRA.

ARMARIOS

ESCALA 1/25

TIPO	EQ05	CANTIDAD	1	UBICACIÓN	LOCAL: L01
PUERTA	FRETE : ESPESOR 18MM				
	MATERIAL MDF LAMINADO EN MELAMÍNICO COLOR ROJO				
	CANTOS ABS 2MM COLOR ROJO				
	HERRAJES: TIRADORES DIDHEYA i-1260 / BISAGRAS CON AMORTIGUACIÓN HÄFELE				
	CERRADURAS				

PARANTES VERTICALES INTERIORES PLACA DE MDF 18MM LAMINADO EN MELAMÍNICO ROJO CANTOS ABS 2MM ROJO
ESTANTES INTERIORES PLACA DE MDF 18MM LAMINADO EN MELAMÍNICO ROJO CANTOS ABS 2MM ROJO
OBSERVACIONES: lleva listón de madera maciza rehundido 7 cm y altura 8 cm en la parte inferior