
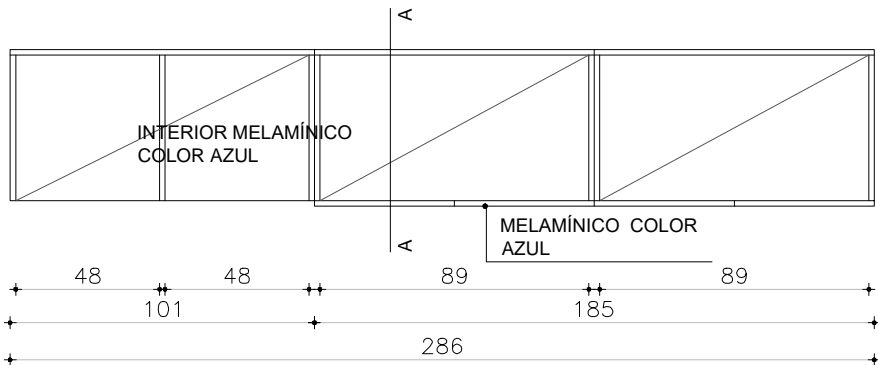


EQ06a

MUEBLES
SALA 03 / LOCAL 08

Escala: 1/25
Fecha: 2023

CAIF SALTO CIUDAD
EQUIPAMIENTO

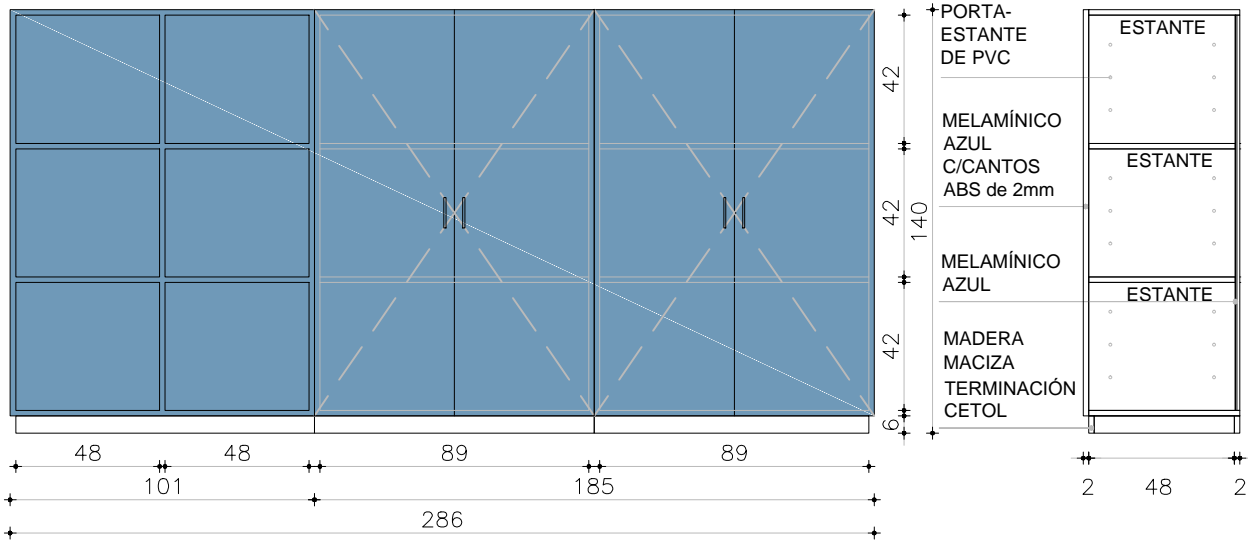

NOTA

. TODAS LAS MEDIDAS SE VERIFICARÁN EN OBRA.

ARMARIOS

ESCALA 1/25

TIPO	EQ06a	CANTIDAD	1	UBICACIÓN	LOCAL: L08
PUERTA	FRETE : ESPESOR 18MM				
	MATERIAL MDF LAMINADO EN MELAMÍNICO COLOR AZUL				
	CANTOS ABS 2MM COLOR AZUL				
	HERRAJES: TIRADORES DIDHEYA i-1260 / BISAGRAS CON AMORTIGUACIÓN HÄFELE				
	CERRADURAS				

PARANTES VERTICALES INTERIORES PLACA DE MDF 18MM LAMINADO EN MELAMÍNICO AZUL CANTOS ABS 2MM AZUL
ESTANTES INTERIORES PLACA DE MDF 18MM LAMINADO EN MELAMÍNICO AZUL CANTOS ABS 2MM AZUL
OBSERVACIONES: lleva listón de madera maciza rehundido 7 cm y altura 8 cm en la parte inferior