


EQ09


BANCO  
HALL

Escala: 1/25  
Fecha: 2023



CAIF 25 DE MAYO  
EQUIPAMIENTO

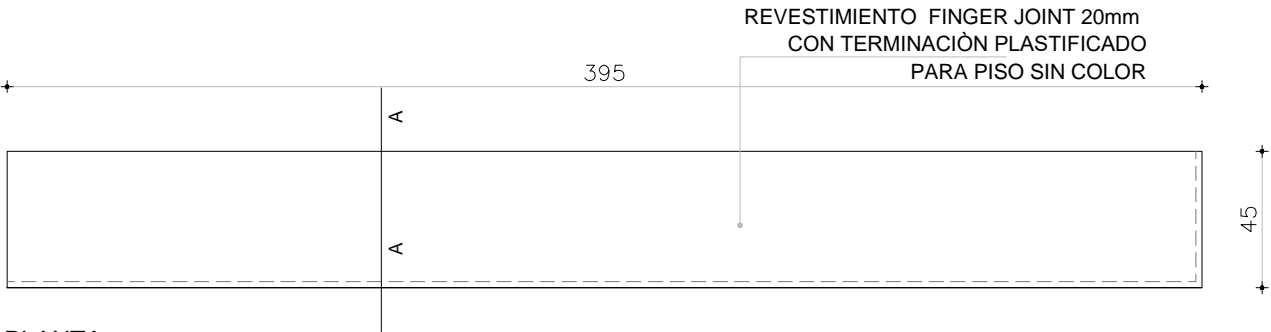

PLANTA

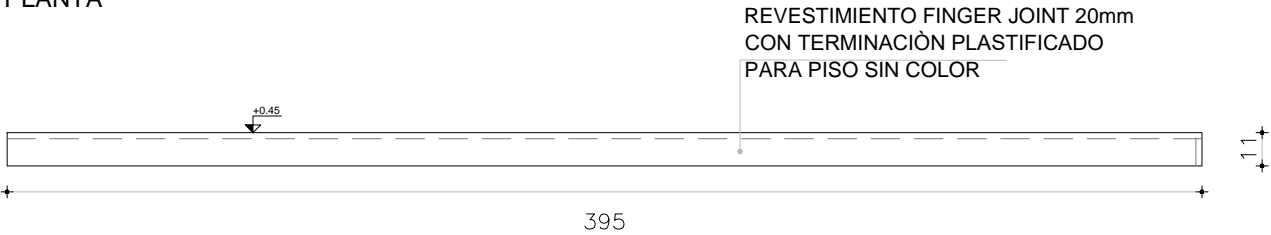

VISTA FRONTAL

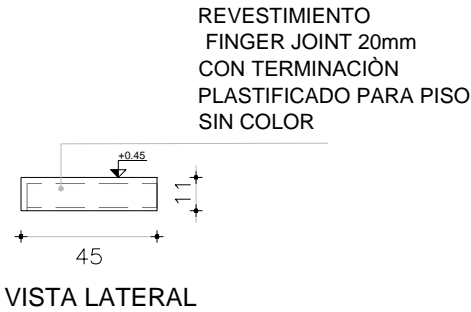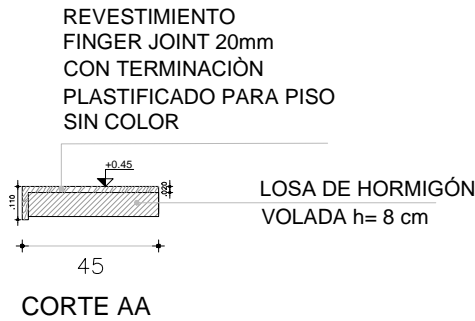

NOTA  
. TODAS LAS MEDIDAS SE VERIFICARÁN EN OBRA.

ESCALA 1/25

TIPO	EQ09	CANTIDAD	1	UBICACIÓN	HALL
------	------	----------	---	-----------	------

REVESTIMIENTO	REVESTIMIENTO EN FINGER JOINT 20mm
REVESTIMIENTO	TERMINACIÓN PLASTIFICADO PARA PISO SIN COLOR

REVESTIMIENTO DE FINGER JOINT SOBRE LOSA DE HORMIGÓN VOLADA