

P03


MESADA GRANITO GRIS CHAMANGÁ PULIDO
SALA 1/ LOCAL 01

Escala: 1/20

Fecha: -

CAIF 25 DE MAYO

PÉTREOS

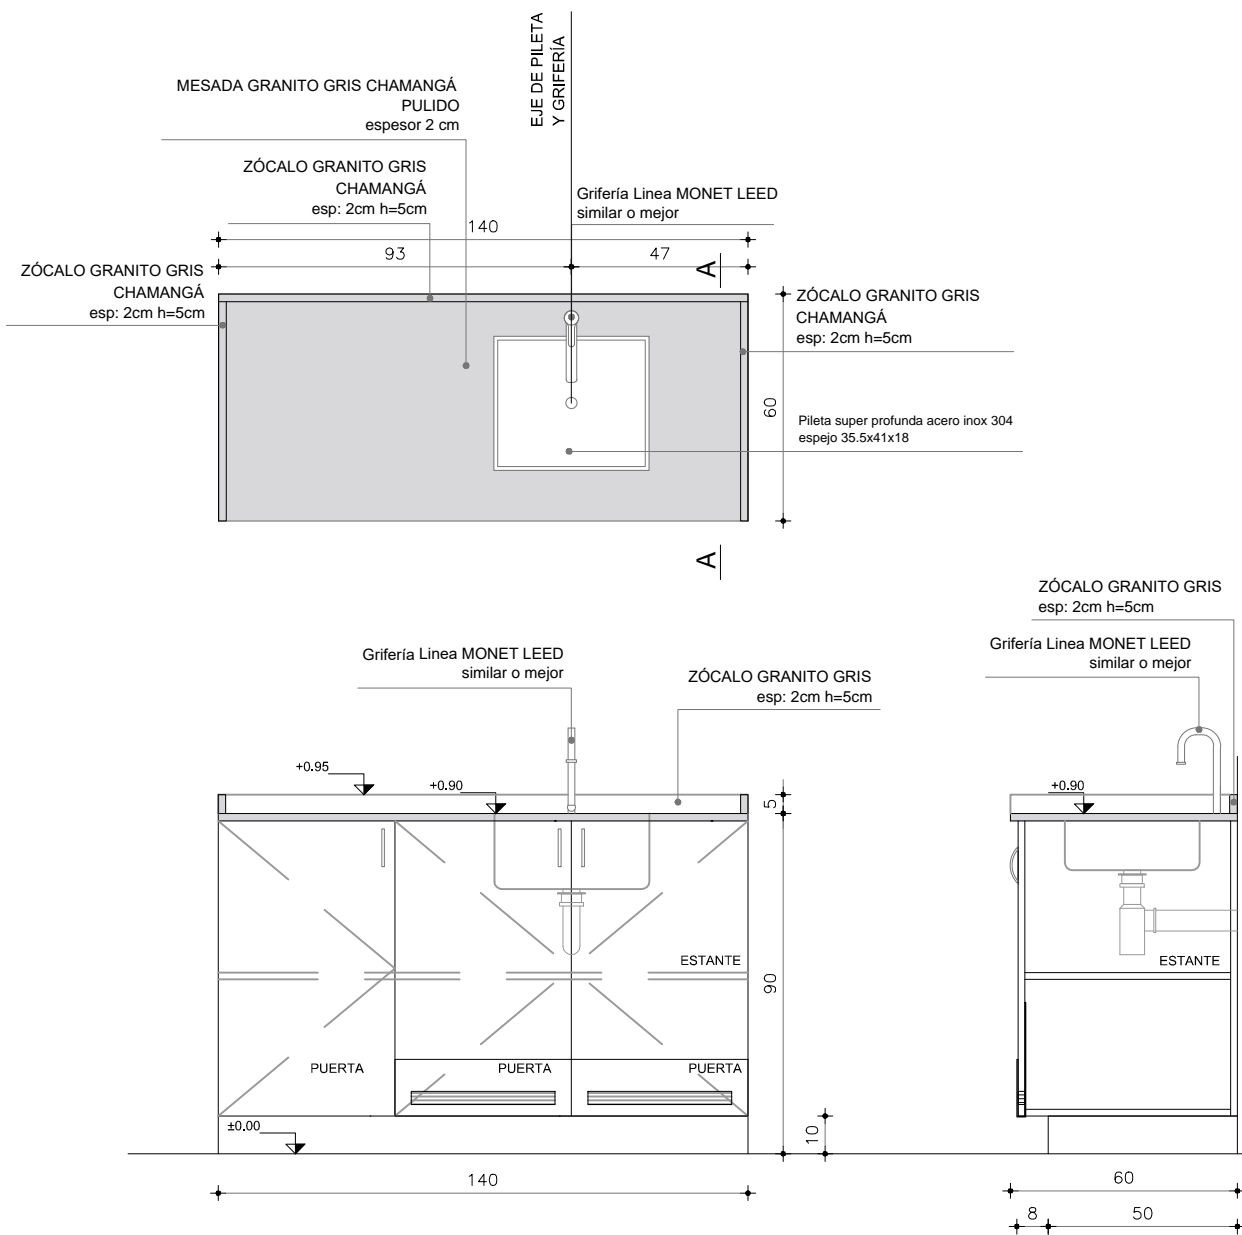

TIPO P03

CANT. 1

UBICACION SALA 1 / LOCALES 01

OBS.

TODOS LOS PÉTREOS SERÁN EN GRANITO GRIS NACIONAL TIPO CHAMANGÁ (IMPERMEABLE)

CANTOS MATADOS

APOYA EN MUEBLE BAJOMESADA

SE CONSIDERA PASE PARA GRIFERÍA Y PILETAS DE SOBREPONER PEGADAS CON MASTIC