




ADMINISTRACIÓN NACIONAL
DE EDUCACIÓN PÚBLICA

CODICEN
DIRECCIÓN SECTORIAL DE
INFRAESTRUCTURA

COMISIÓN DESCENTRALIZADA DE CANELONES CENTRO

OBRA: ESCUELA N° 19
LOCALIDAD: PARAJE, EL CUADRO
DEPARTAMENTO: CANELONES
FECHA 29/03/2023

ESCALA 1/20

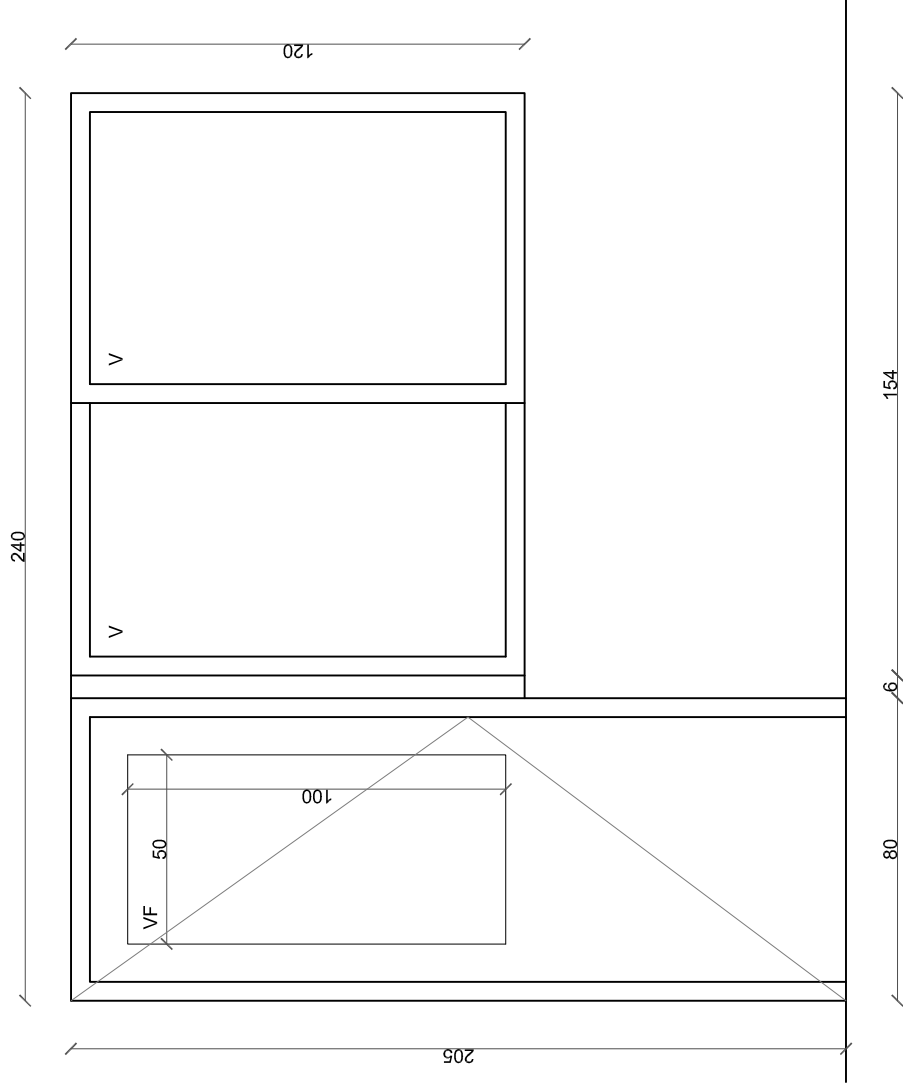

VISTA EXTERIOR

PLANILLA DE CARPINTERÍA METÁLICA	TIPO	A04	CANTIDAD	4
	DESCRIPCIÓN	PUERTA BATIENTE + VENTANA CORREDIZA	UBICACIÓN	AULA Y COMEDOR
MARCO	MATERIAL	ANODIZADO NATURAL	SECCIÓN	PROBBA
HOJA	MATERIAL	ANODIZADO NATURAL	SECCIÓN	PROBBA
VIDRIOS	TIPO	COMÚN	ESPESOR	6 mm
HERRAJES	TIPO	-		
OBSERVACIONES	MEDIDAS A RECTIFICARSE EN OBRA			