




PLANO DE BASES
escala 1:50

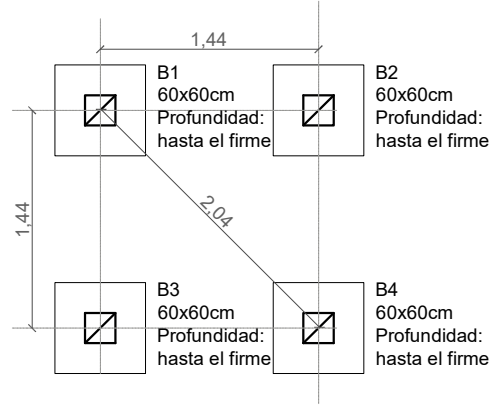


PLANO DE VIGAS
escala 1:50

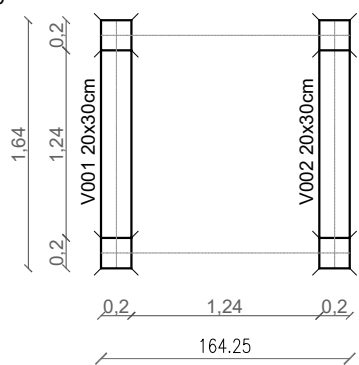


LOSA DE H.A.
escala 1:50

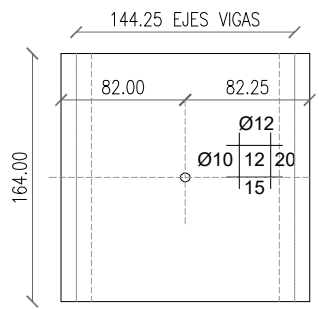

SECCIÓN LONGITUDINAL
escala 1:50

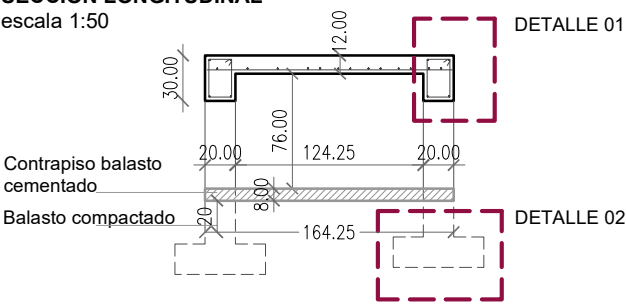

DETALLE 01

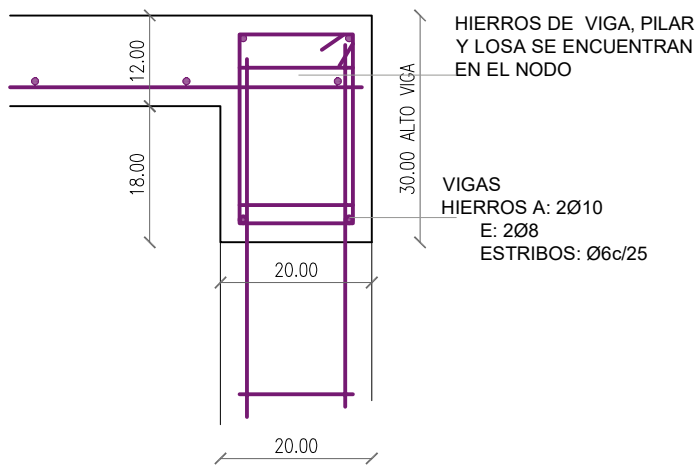

DETALLE 02

