




Detalle 1

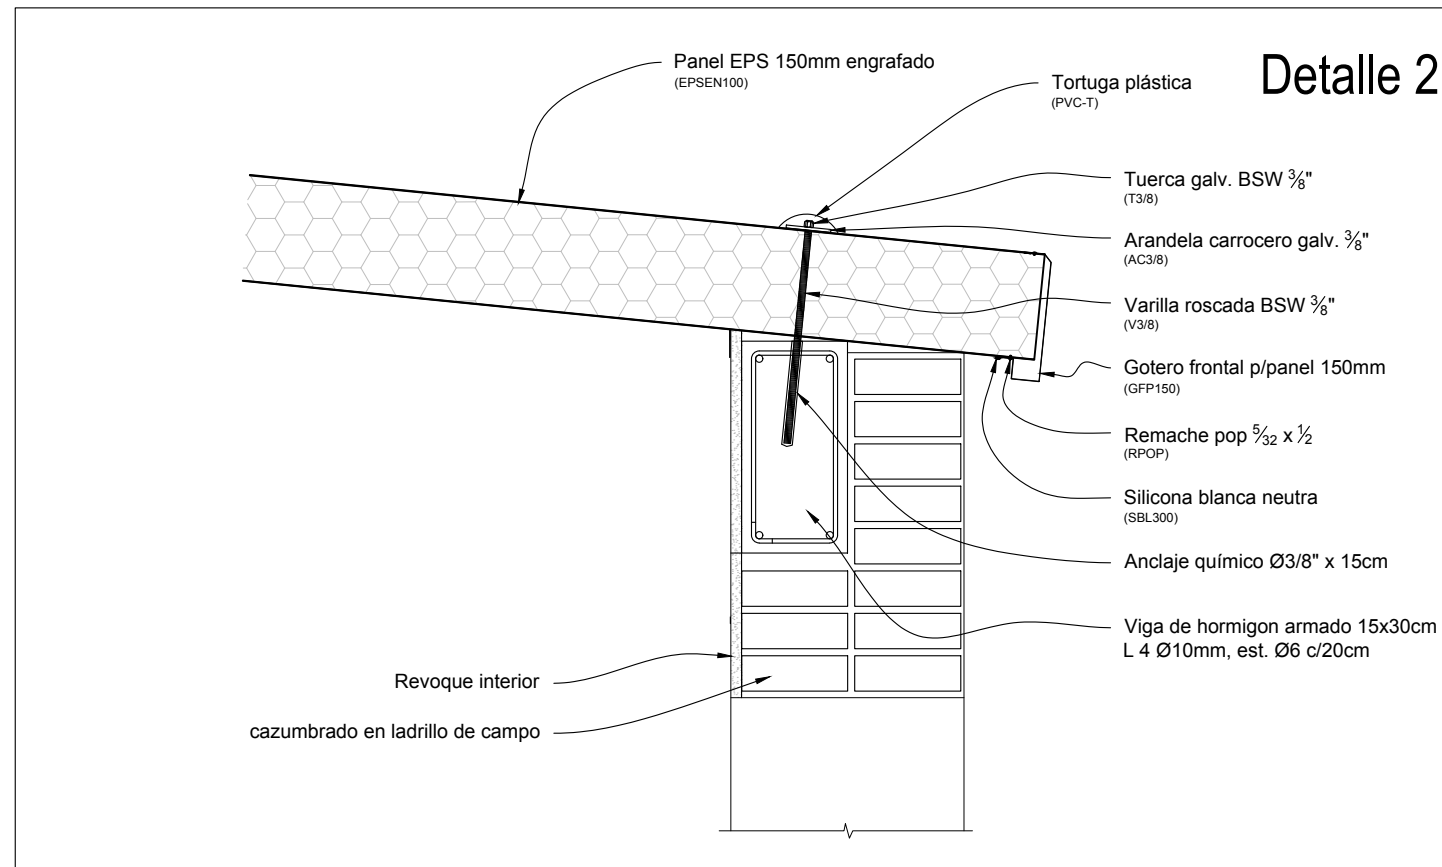

Detalle 2

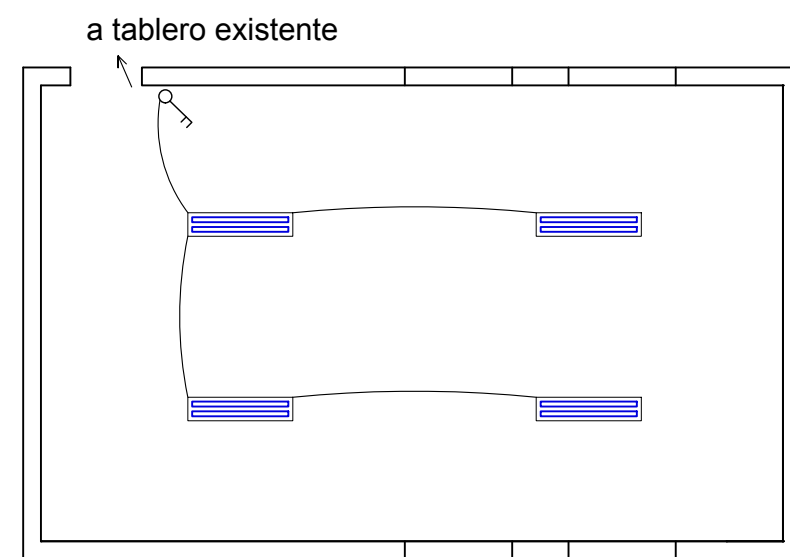


Planta instalación eléctrica esc. 1:100

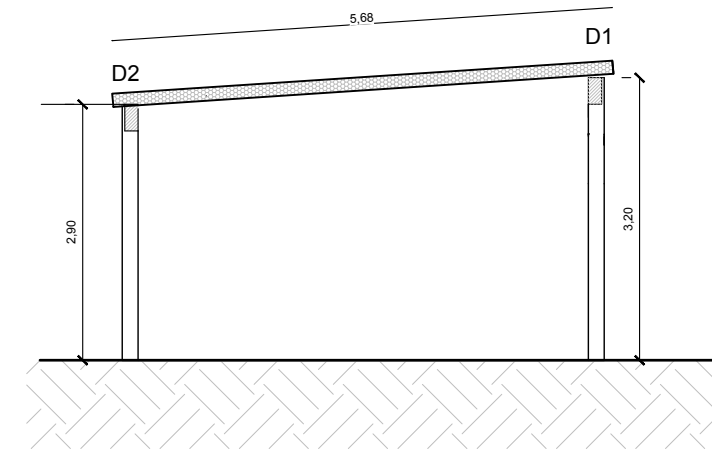



Corte A-A esc. 1:100

Cubierta en ISODEC 150/100


17 paneles Isodec 150 de 9.45mt (Salón, cocina, etc)
13 paneles Isodec 150 de 8.55mt (Aulas 2 y 3)
5.5 paneles Isodec 100 de 2.5mts. (Pasillo)
172m² de cielorraso de yeso de junta tomada.

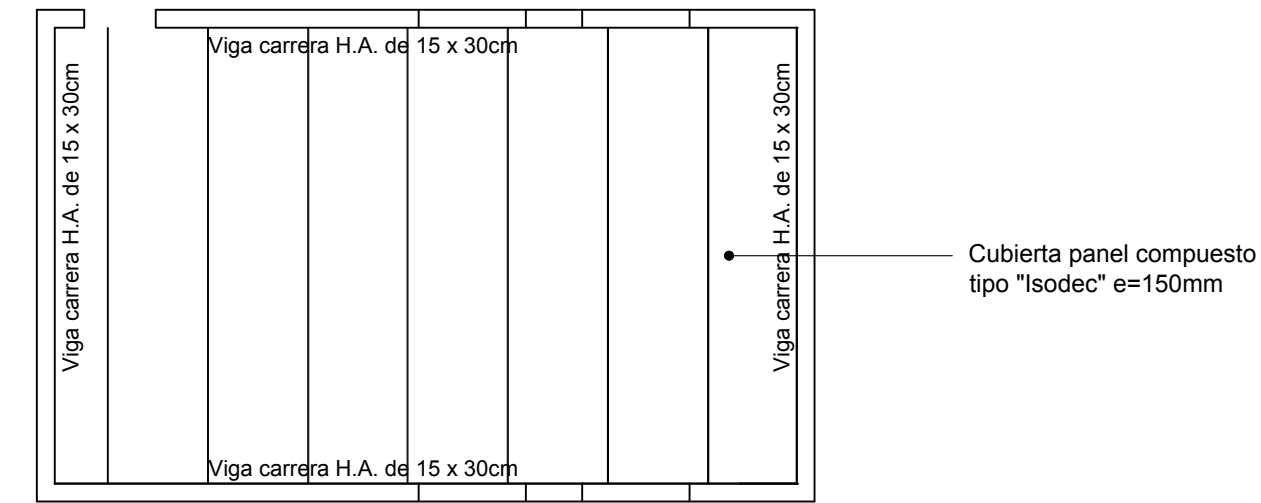

Cubierta panel compuesto tipo "Isodec" e=150mm

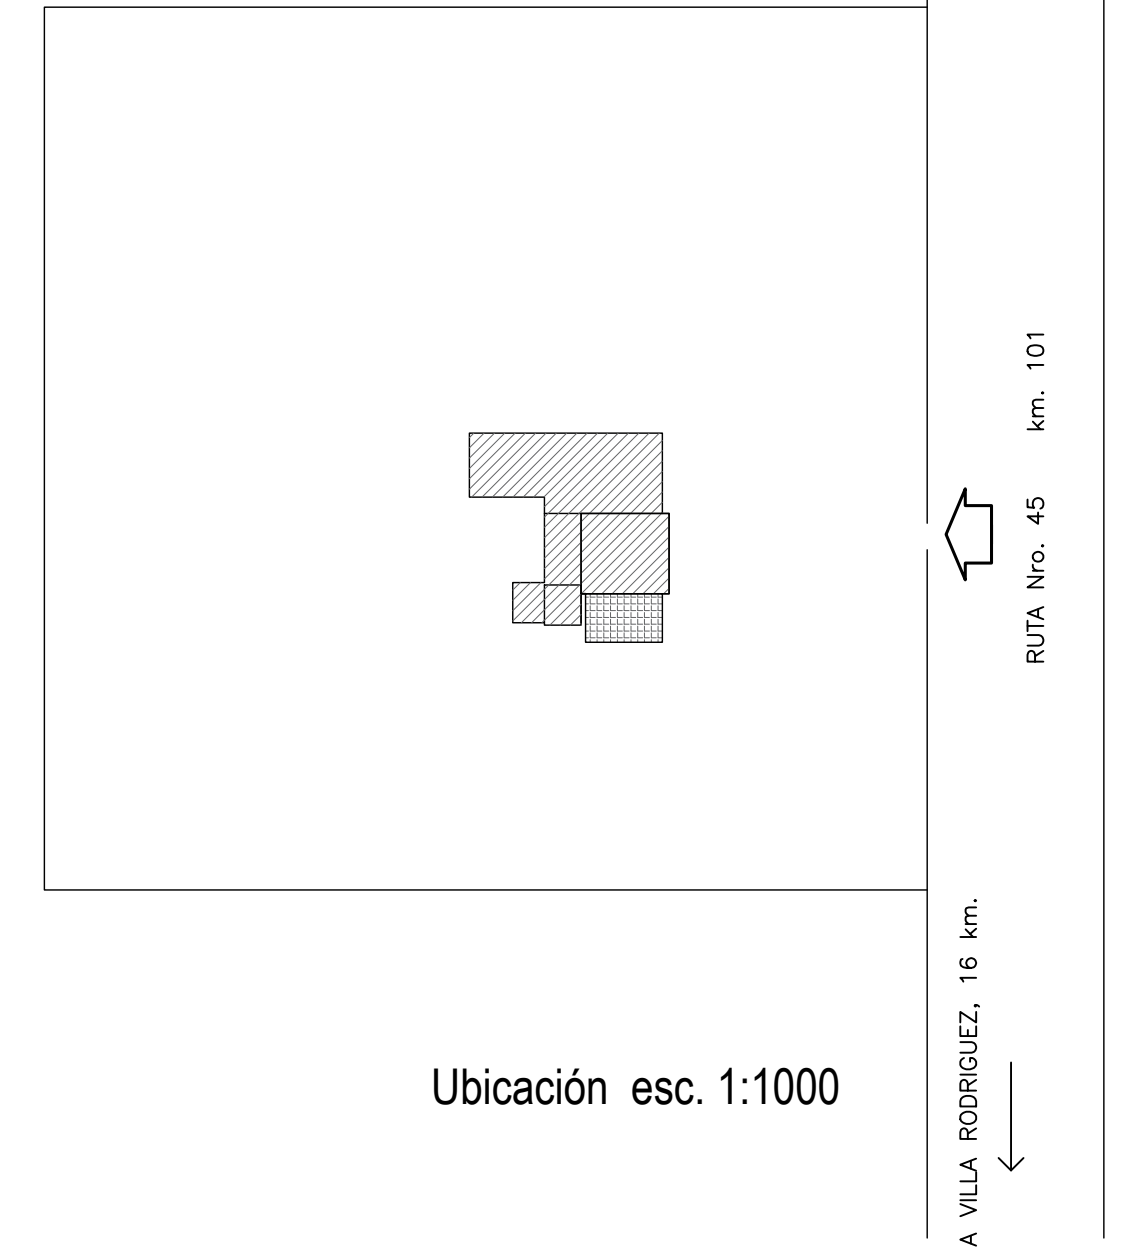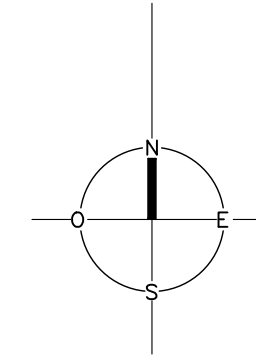

Ubicación esc. 1:1000

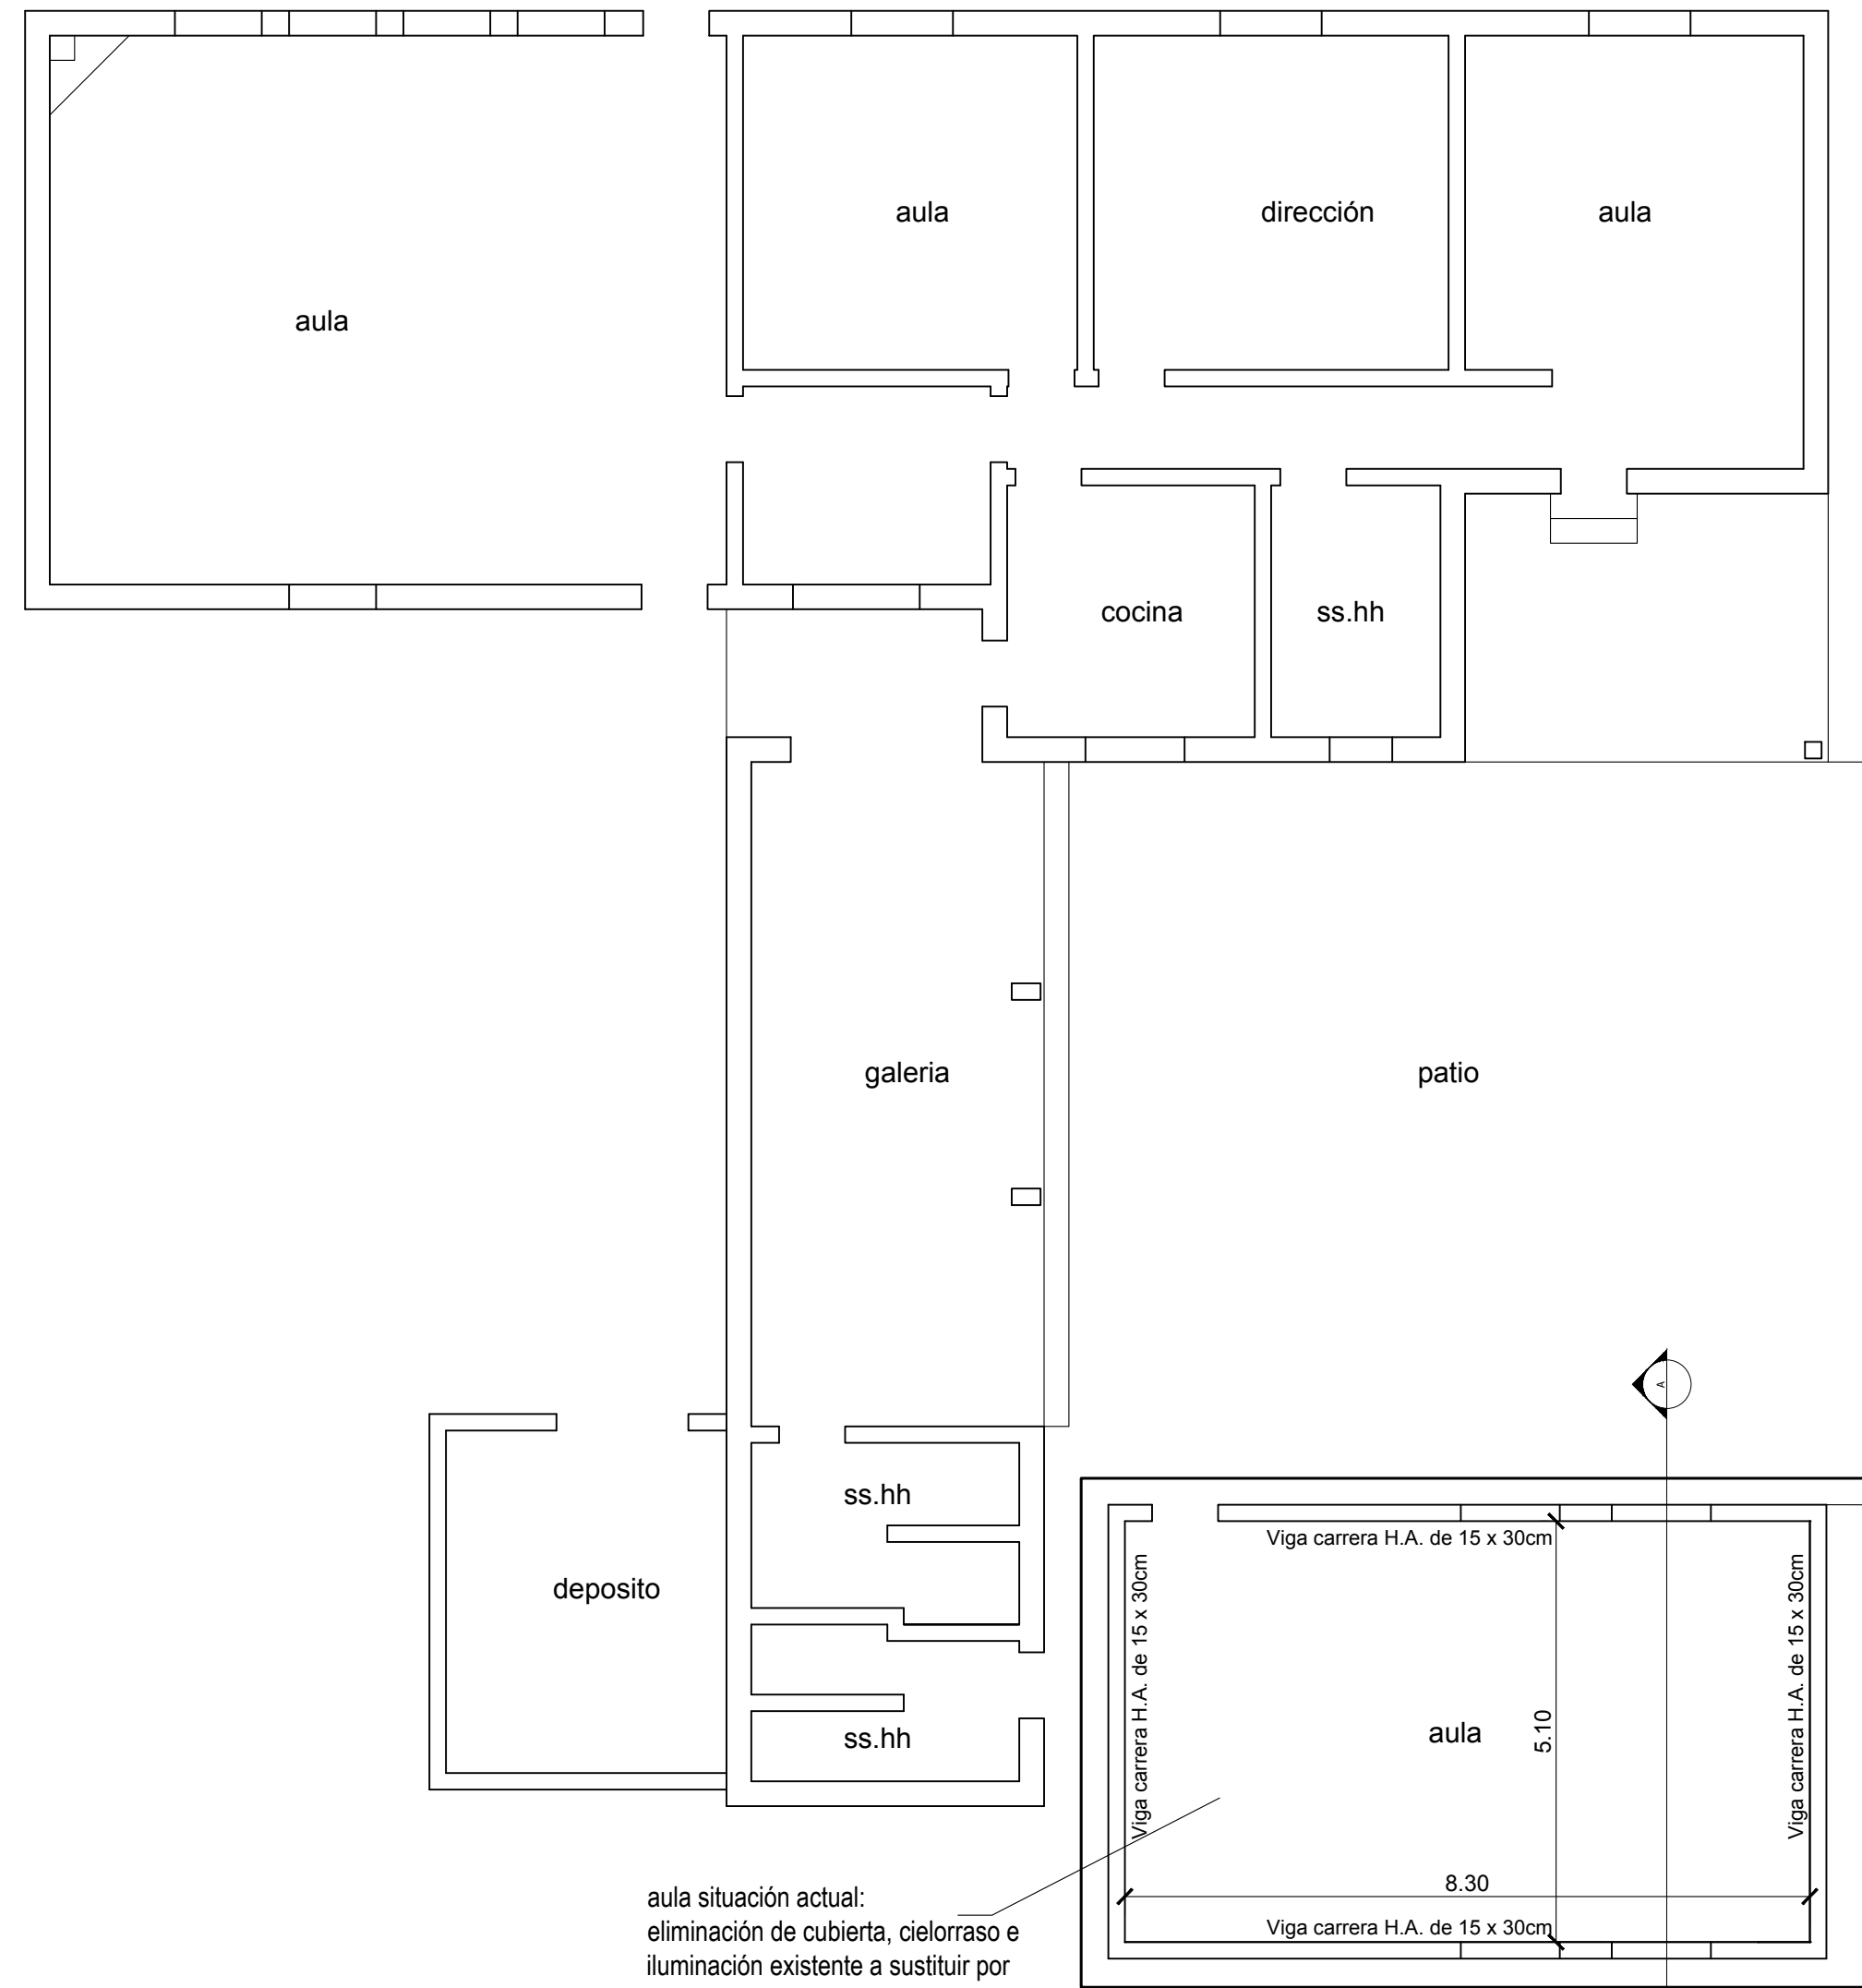


aula situación actual:
eliminación de cubierta, cielorraso e
iluminación existente a sustituir por
cubierta de isodec

Planta esc. 1:100

NOTA:

- * LOS ACOTADOS EXPRESADOS EN GRÁFICOS DEBERÁN SER VERIFICADOS EN OBRA AL MOMENTO DE LA EJECUCIÓN DE LAS TAREAS.
- * SERÁ DE ORDEN REALIZAR LA CONSULTA A LA SUPERVISIÓN DE OBRA Y EQUIPO DE PROYECTOS ANTE SITUACIONES DE INCONGRUENCIAS O CONTRADICCIONES, NO SIENDO POSIBLE RECLAMOS POSTERIORES POR PARTE DE LA EMPRESA A LO QUE RESULTE DE LA EJECUCIÓN SIN CONSULTA PREVIA DE UNA TAREA.

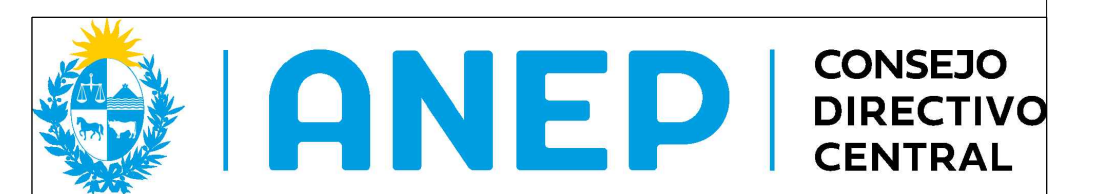

Obra: Paso Came
Escuela N° 19 depto. de San José

Planta General A 01
Escala aprox. 1:100
Planta Acondicionamiento Cubierta
Arq. Adriana Bidegain