

**ANEP**DIRECCIÓN GENERAL
DE EDUCACIÓN
INICIAL Y PRIMARIADIVISIÓN
DE MANTENIMIENTO
Y OBRAS MENORES

CONSEJO DIRECTIVO CENTRAL

DIRECCIÓN SECTORIAL DE
INFRAESTRUCTURA


COMISIÓN DESCENTRALIZADA DE COLONIA

Obra: PLAN MANTENIMIENTO
Escuela N° 54

Localidad: Paraje El Cuadro - Dpto. Colonia

FECHA: 03 / 2023


LAMINA N°:

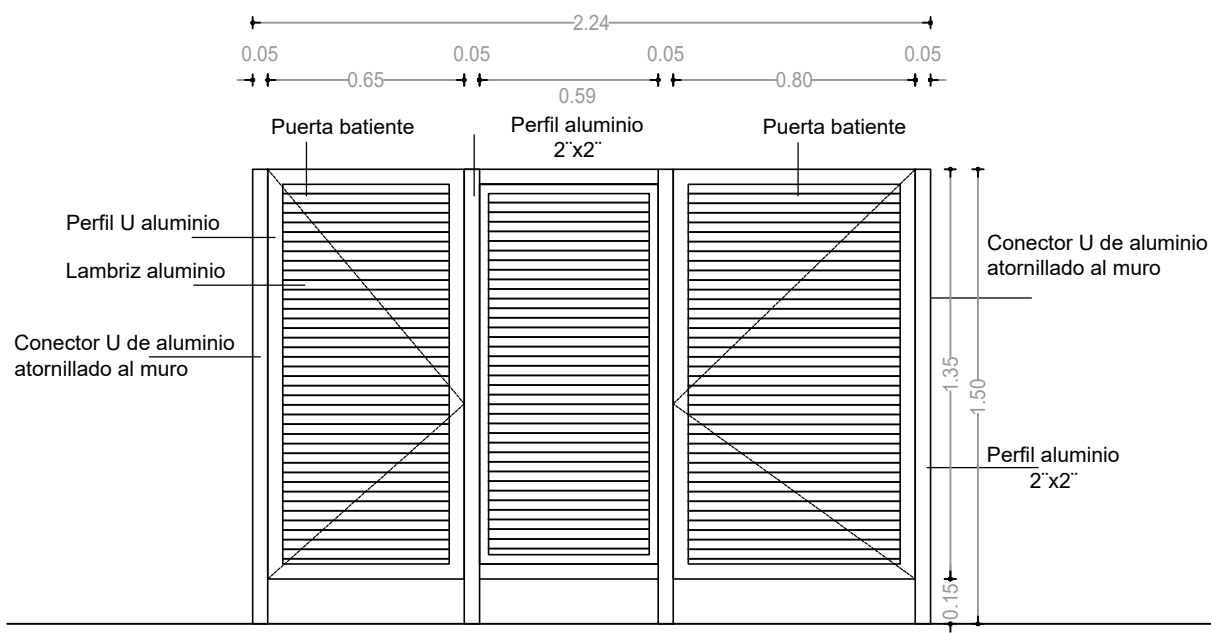L13

ESCALA 1/25

TIPO	Tabique I	CANTIDAD	2	IZQ. DER.	DOS PUERTAS BATIENTES + PAÑO FIJO	UBICACION	BAÑO
------	------------------	----------	----------	--------------	-----------------------------------	-----------	------

NOTA: TODAS LAS MEDIDAS SE DEBERAN VERIFICAR EN OBRA.

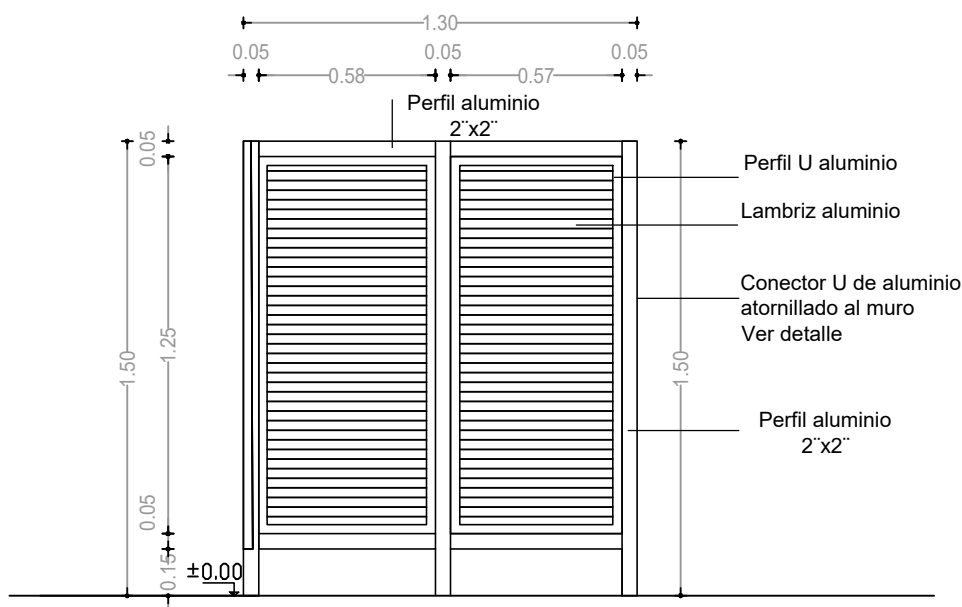

ESCALA 1/25

TIPO	Tabique II	CANTIDAD	2	IZQ. DER.	DOS PUERTAS BATIENTES + PAÑO FIJO	UBICACION	BAÑO
------	-------------------	----------	----------	--------------	-----------------------------------	-----------	------

NOTA: TODAS LAS MEDIDAS SE DEBERAN VERIFICAR EN OBRA.