

**ANEP**DIRECCIÓN GENERAL
DE EDUCACIÓN
INICIAL Y PRIMARIADIVISIÓN
DE MANTENIMIENTO
Y OBRAS MENORES

CONSEJO DIRECTIVO CENTRAL

DIRECCIÓN SECTORIAL DE
INFRAESTRUCTURA

COMISIÓN DESCENTRALIZADA DE COLONIA

Obra: PLAN MANTENIMIENTO
Escuela N° 54

Localidad: Paraje El Cuadro - Dpto. Colonia

LAMINA Nro:


L 6

FECHA: 03 / 2023

PLANILLA : Mesada Cocina P1

MESADA COCINA

esc. 1: 20

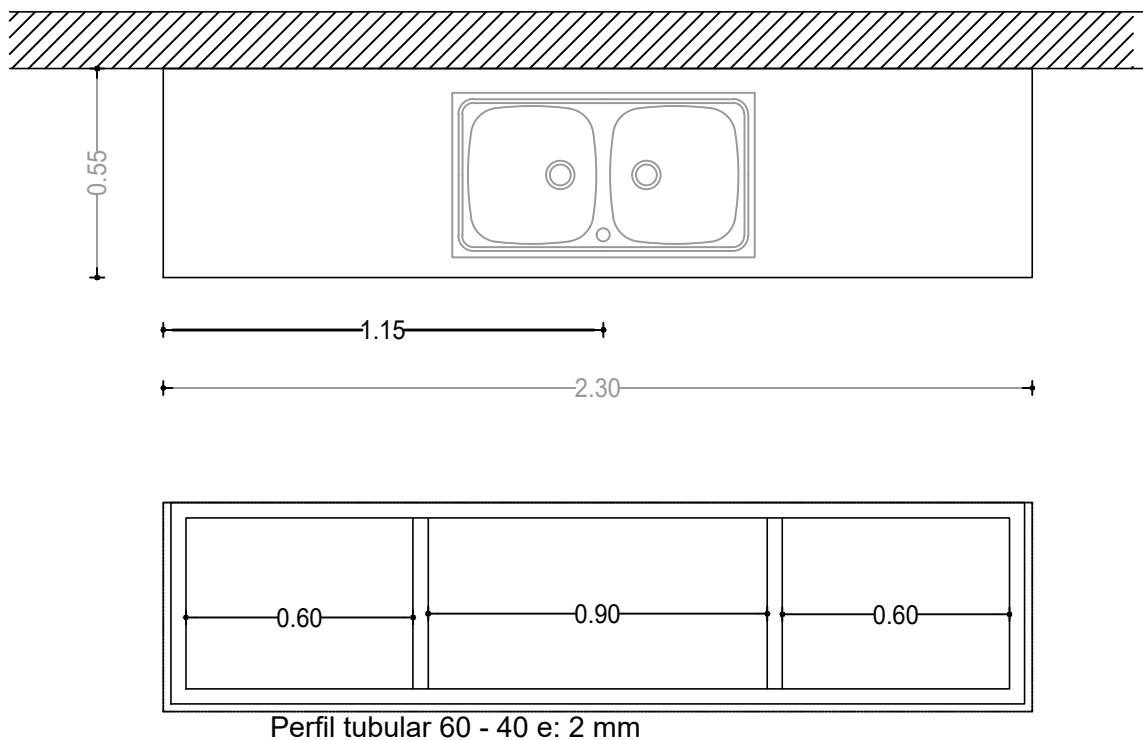

NOTA:

Material: GRANITO GRIS MARA
Pileta : Acero Inox.

Las medidas deberán ser rectificadas en obra

PETREOS

ESCALA 1/20

DETALLES LAMINA

TIPO	P1	CANTIDAD	1	UBICACION	COCINA
------	----	----------	---	-----------	--------