




PLANTA DE RELEVAMIENTO
Escala 1 - 100

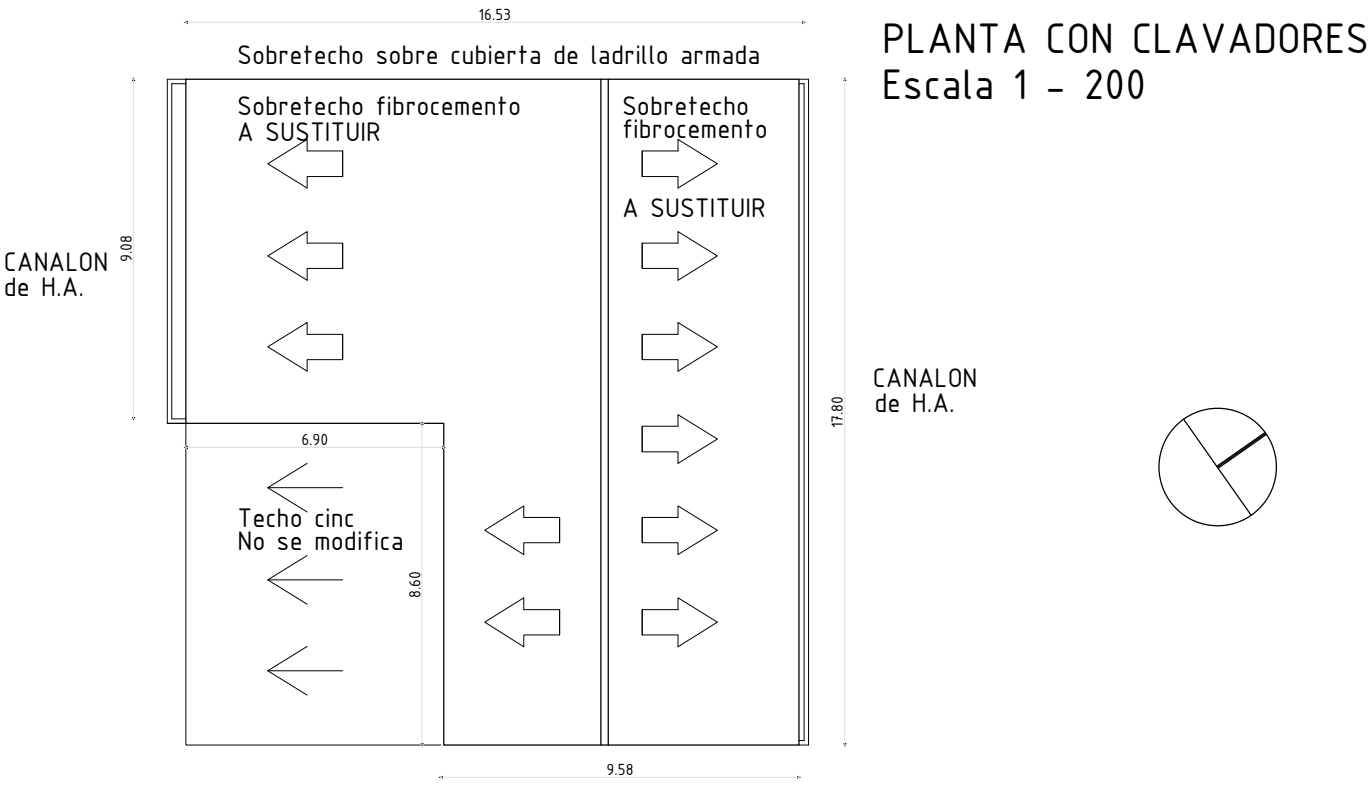

PLANTA CON PENDIENTES
Escala 1 - 200

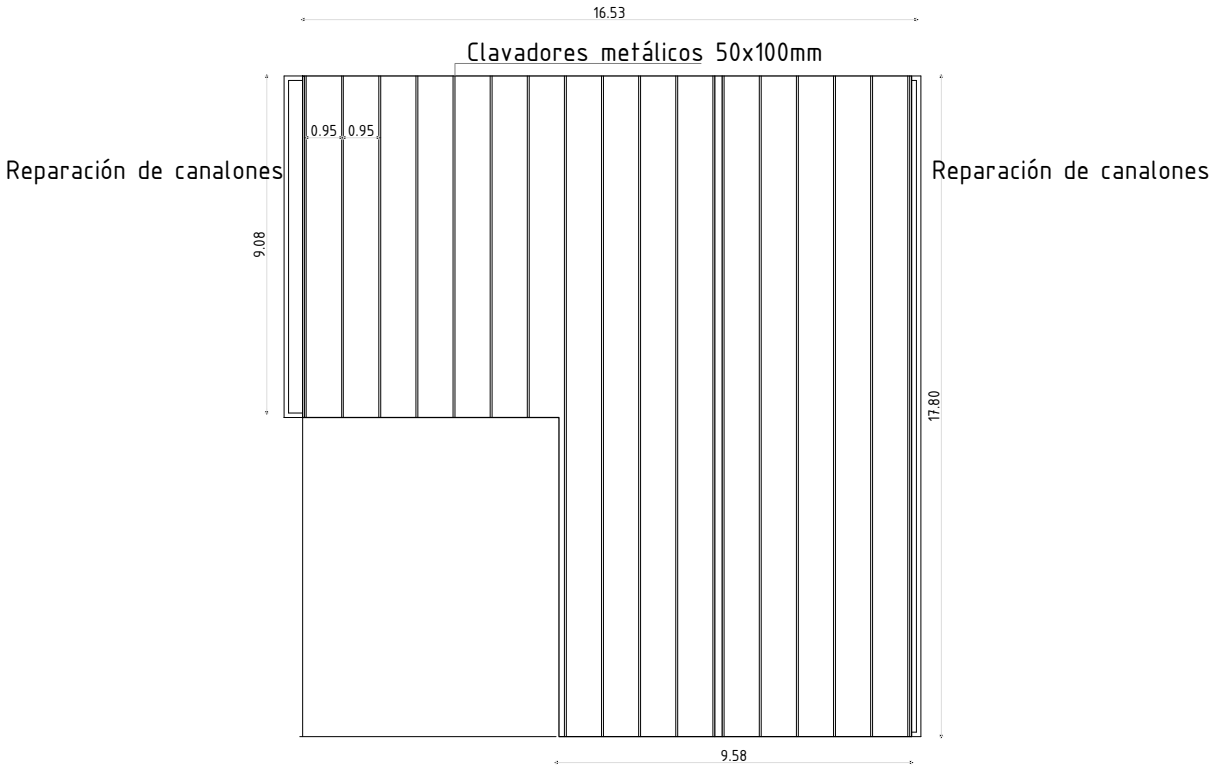

ANEP

CONSEJO DIRECTIVO CENTRAL

DIRECCIÓN SECTORIAL DE INFRAESTRUCTURA

OBRA: MANTENIMIENTO ESCUELA 67
SALTO

LOCALIDAD: PUEBLO OLIVERA
DEPARTAMENTO: SALTO

FECHA: FEBRERO 2023
ESCALA: 1/100 - 1/200

PLANO DE: ALBAÑILERIA

ARQUITECTO: DANIELA_MELLO FIRMA:

ING. CIVIL FIRMA:

TECNICO SANITARIO FIRMA:

TECNICO ELECTRICISTA FIRMA:

LAMINA Nº:

L2

A1

NOTA: TODAS LAS MEDIDAS DE RECTIFICARAN EN OBRA