


PROYECTO ZONA SUR



ESQUEMA DE CIRCULACIÓN Y ACTIVIDAD

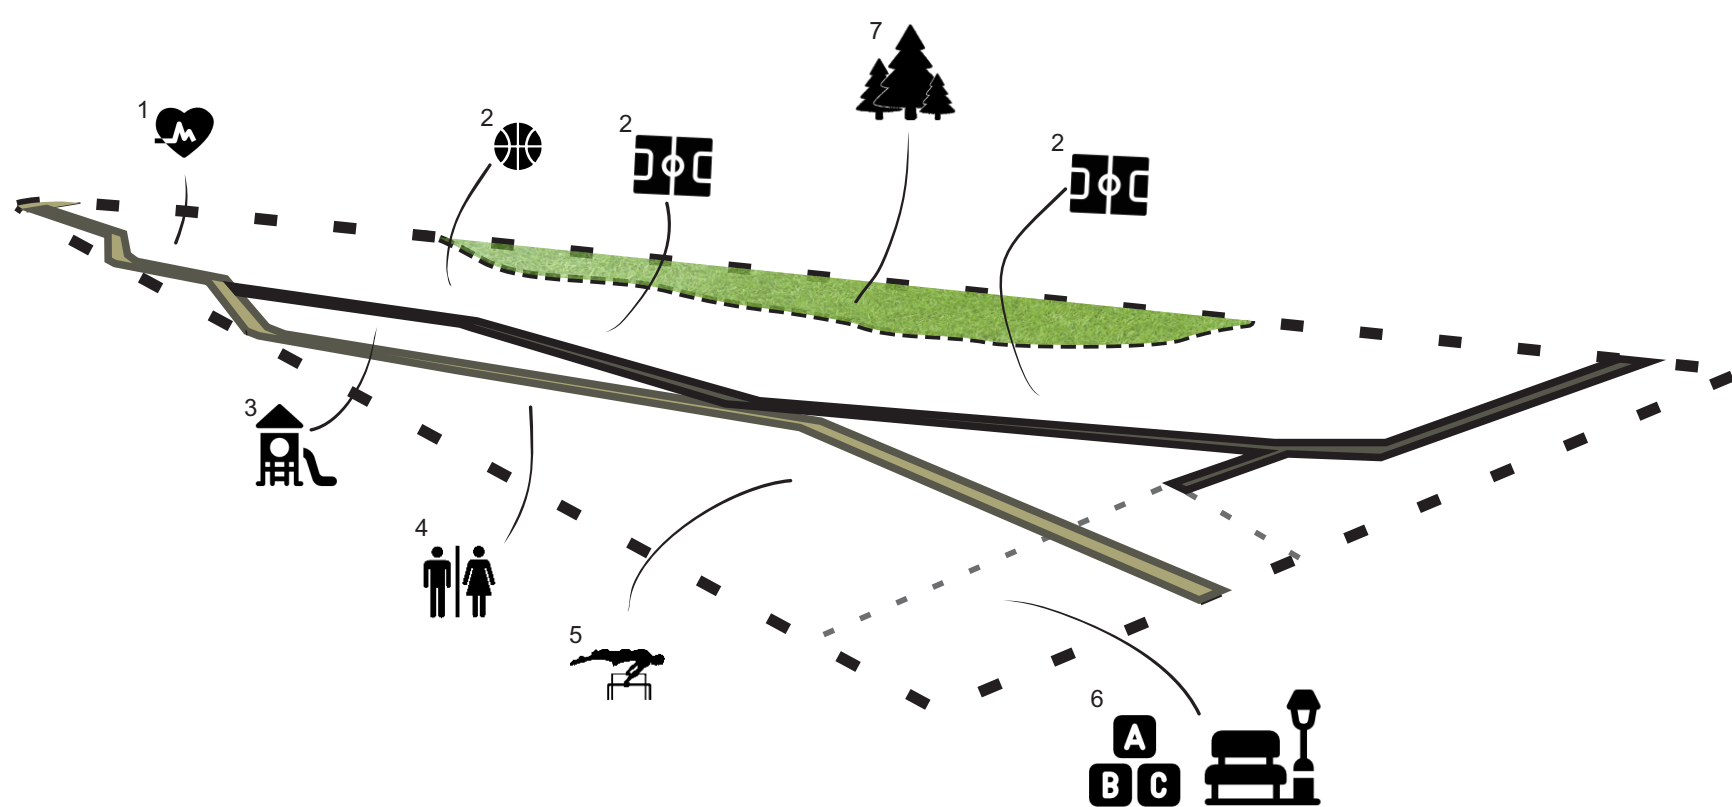

- 1- ÁREA SALUDABLE
- 2- ESPACIOS DEPORTIVOS
- 3- RECREATIVO NIÑOS
- 4- SANITARIOS
- 5- CALISTENIA
- 6- ESPARCIMIENTO PARA MAYORES Y NIÑOS
- 7- HUMEDALES

