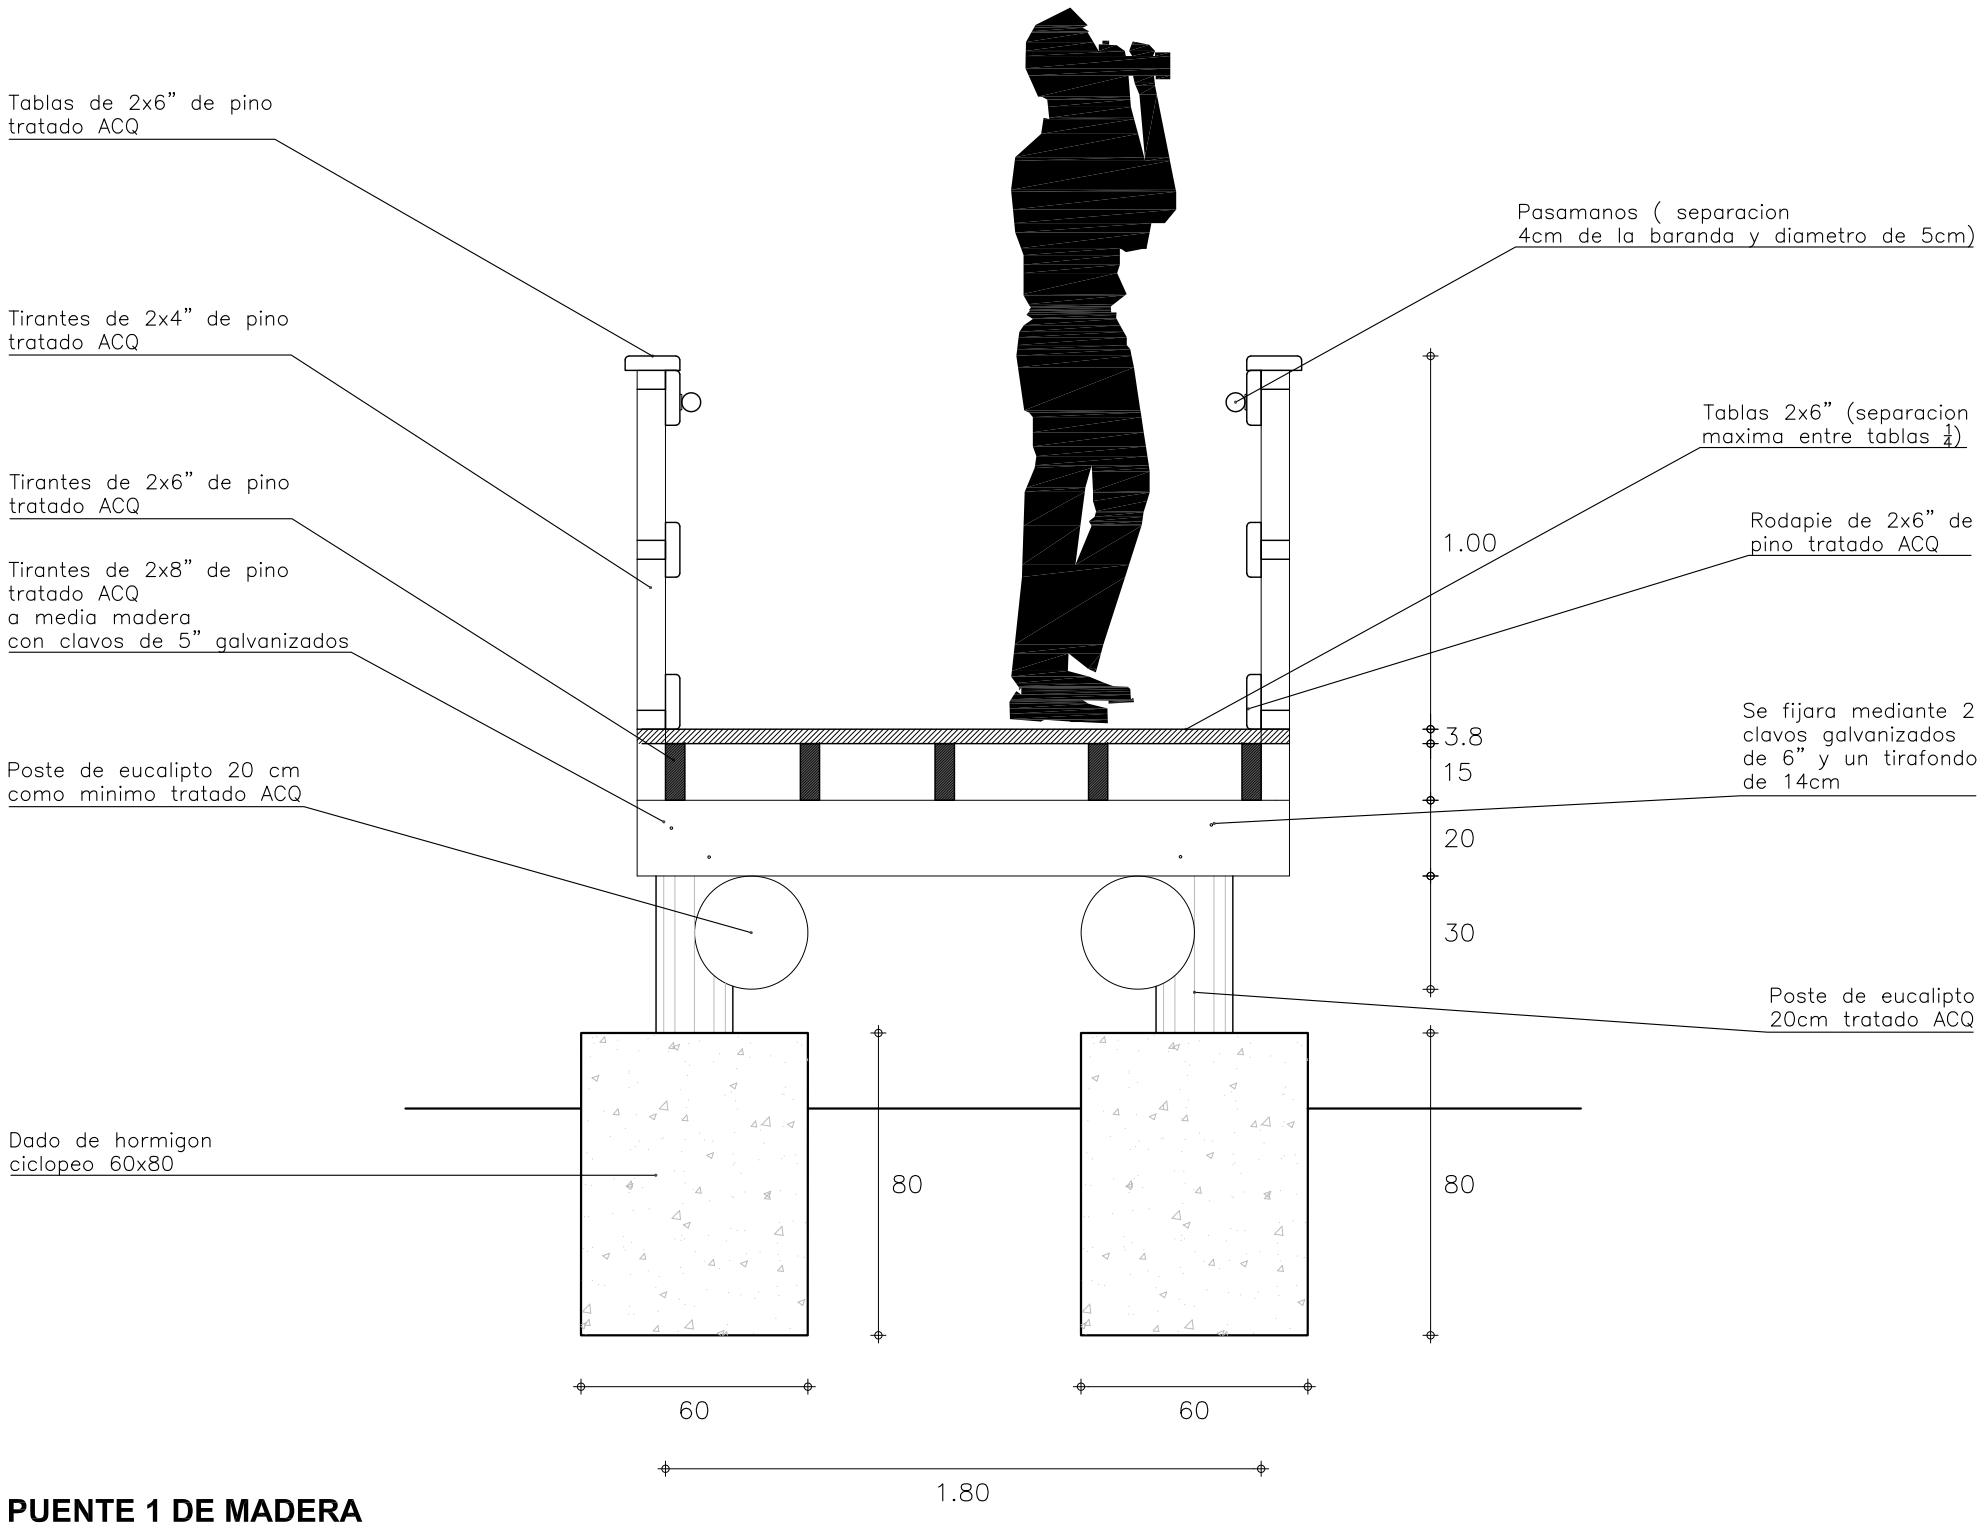

PUENTE 1 DE MADERA
REFERENCIA
CORTE TRANSVERSAL