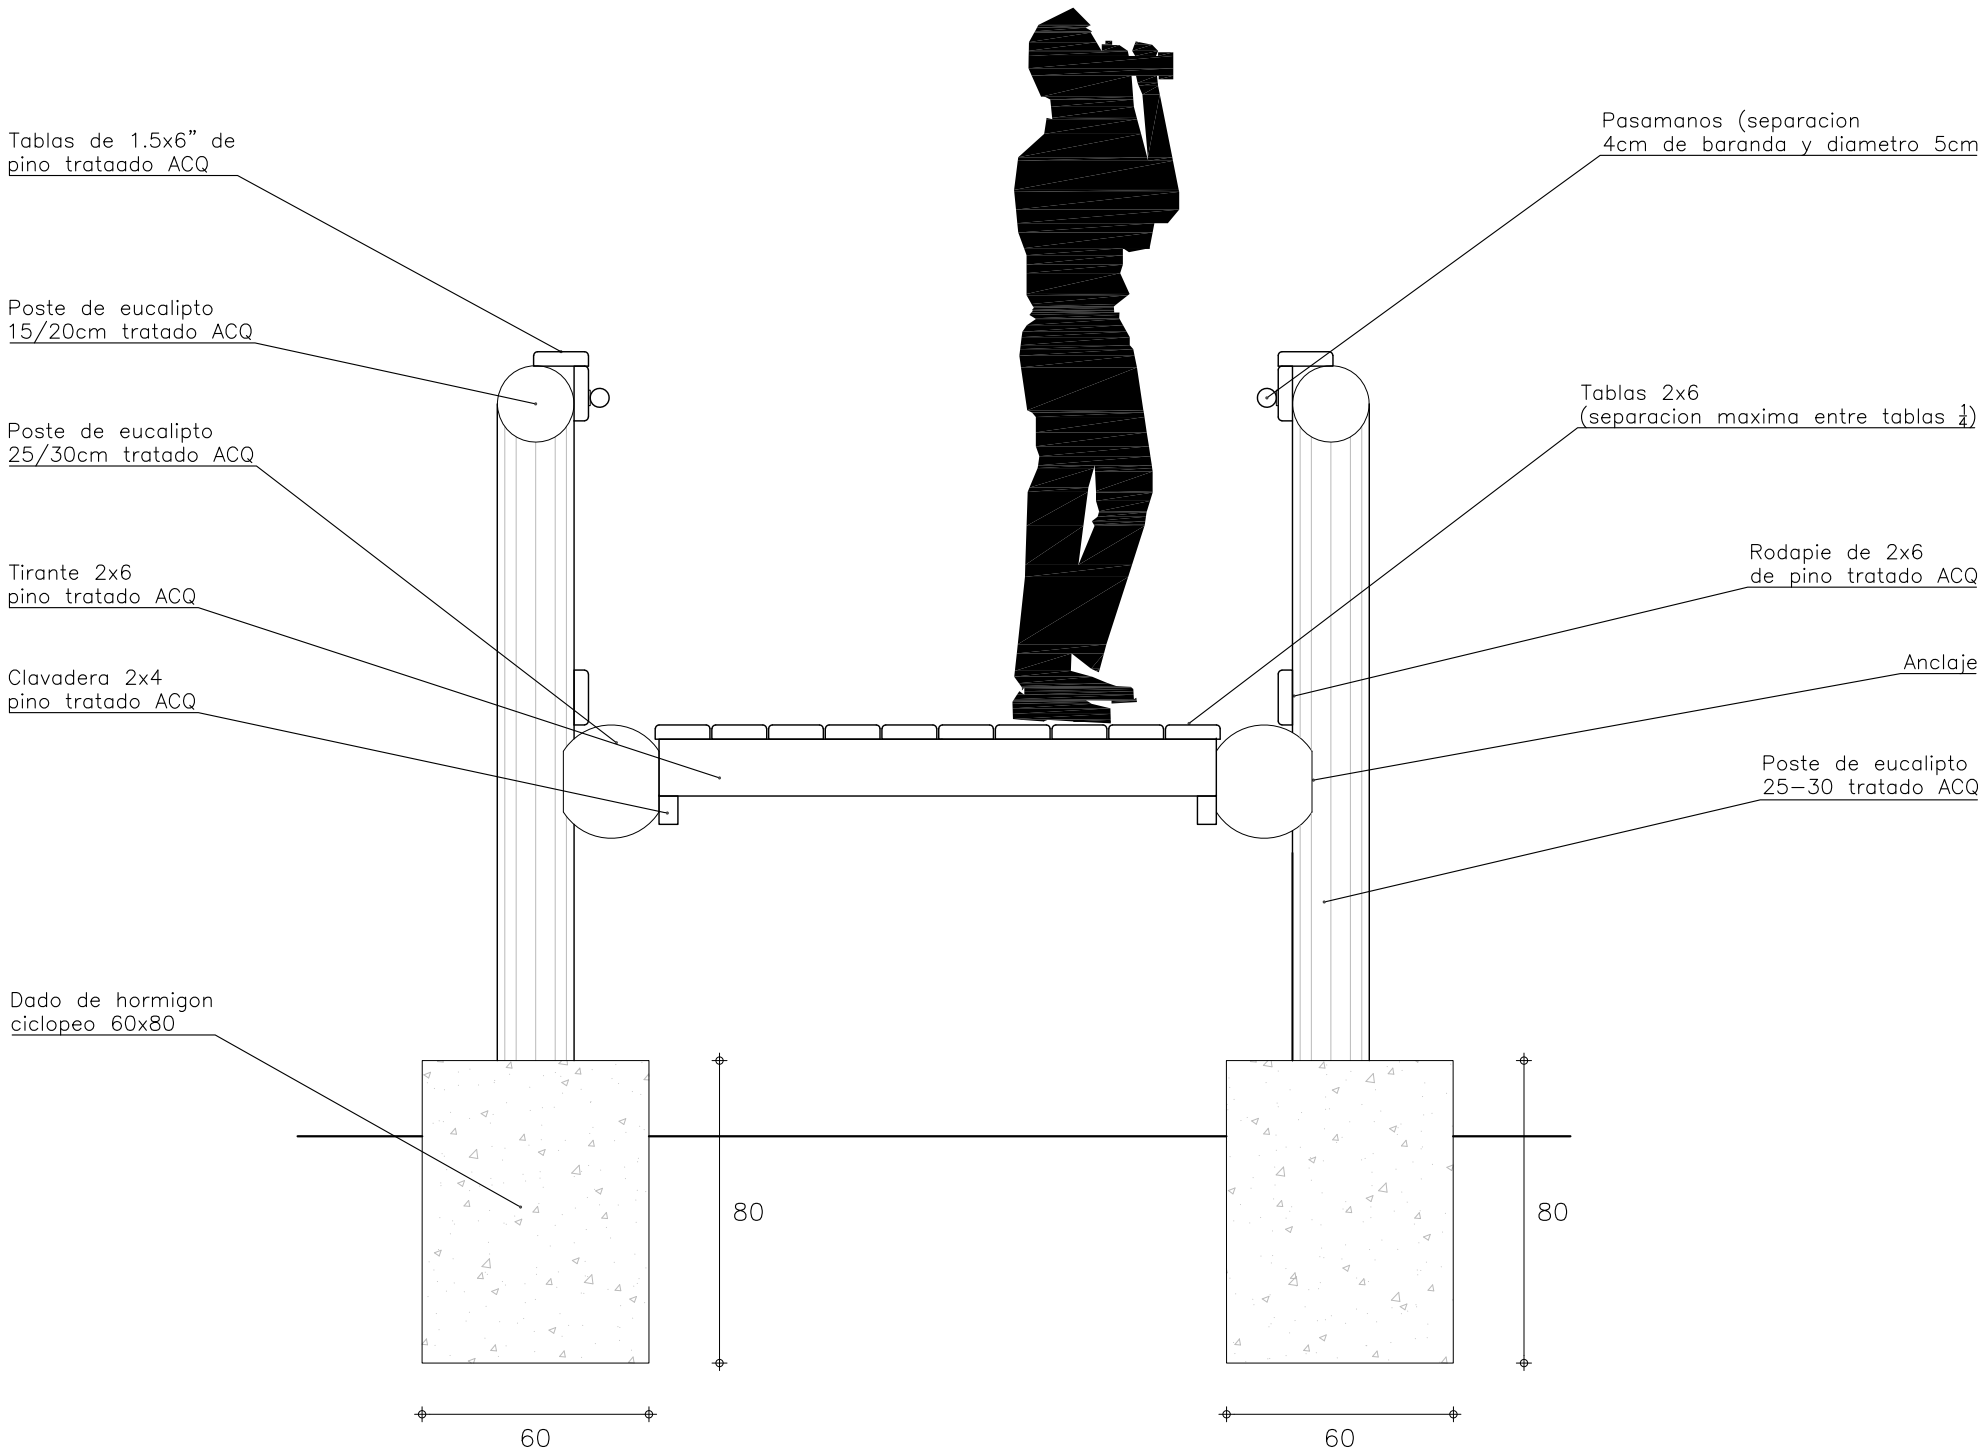

PUENTE 2 DE MADERA
CORTE TRANSVERSAL / escala 1:50