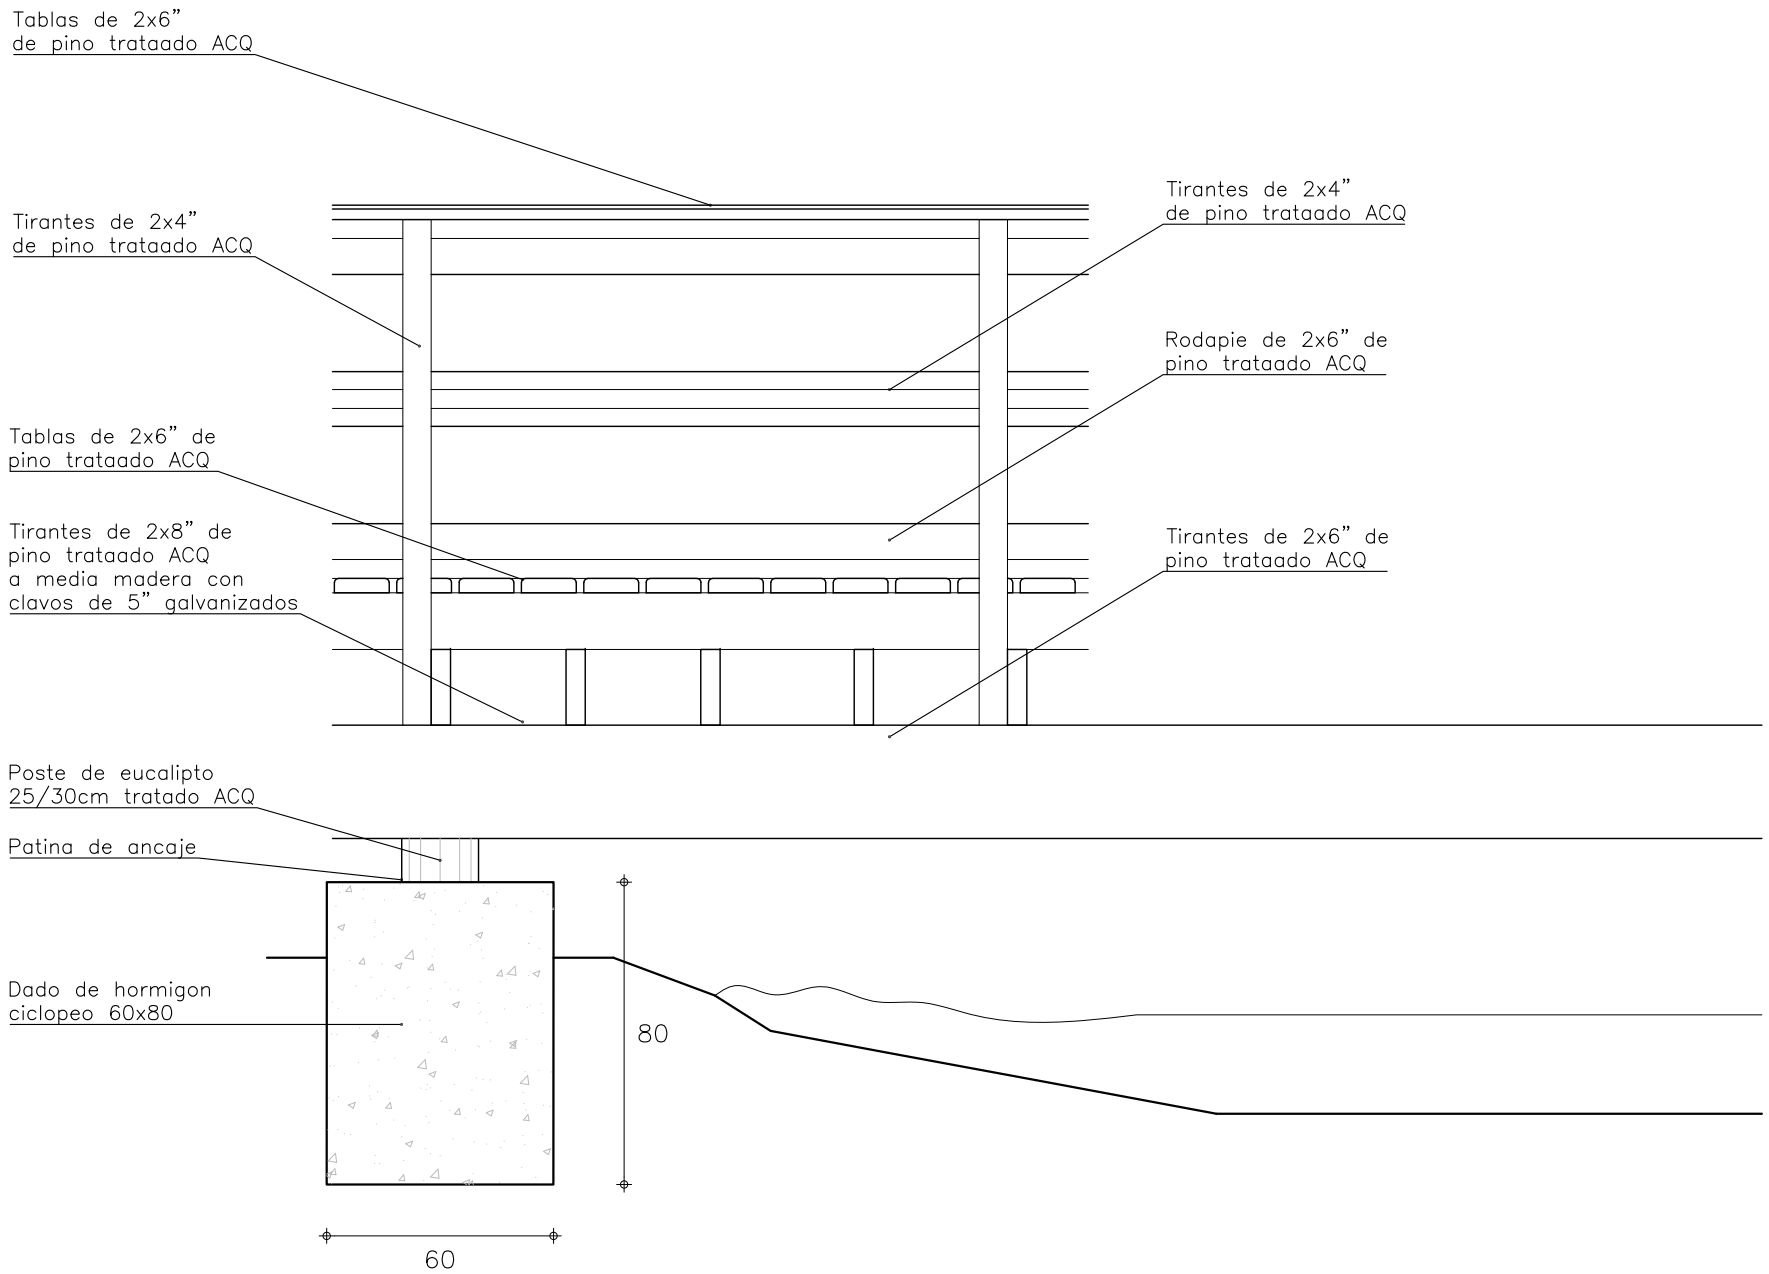

PUENTE DE MADERA
FACHADA