




FACHADA SUR ESC 1:50

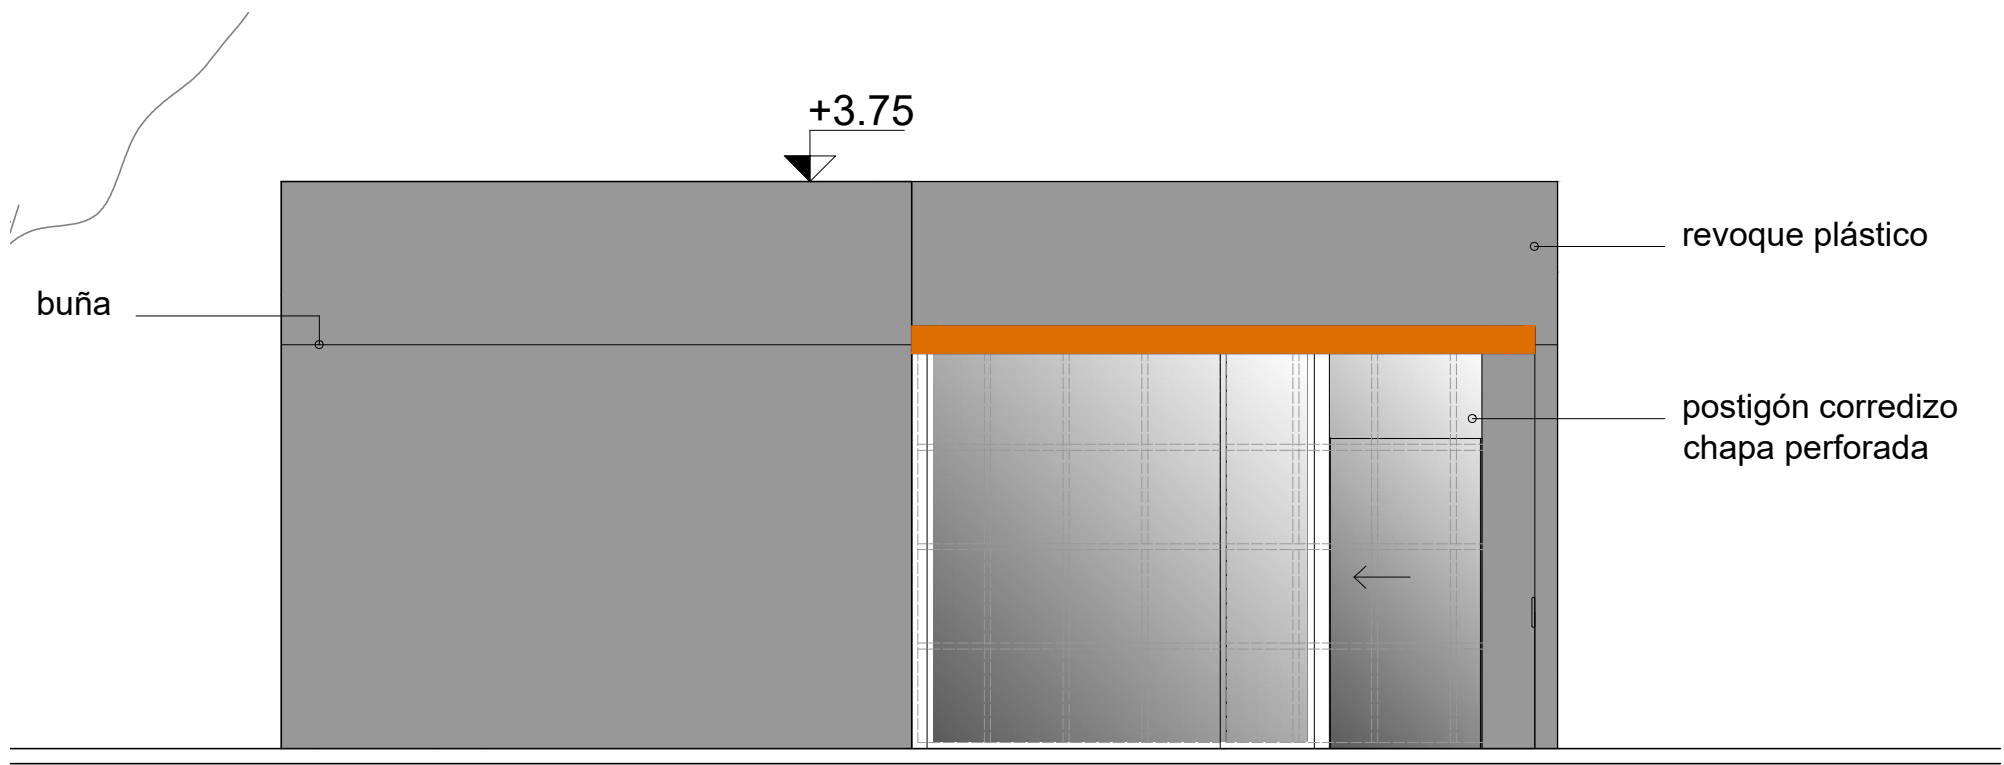


FACHADA OESTE ESC 1:50

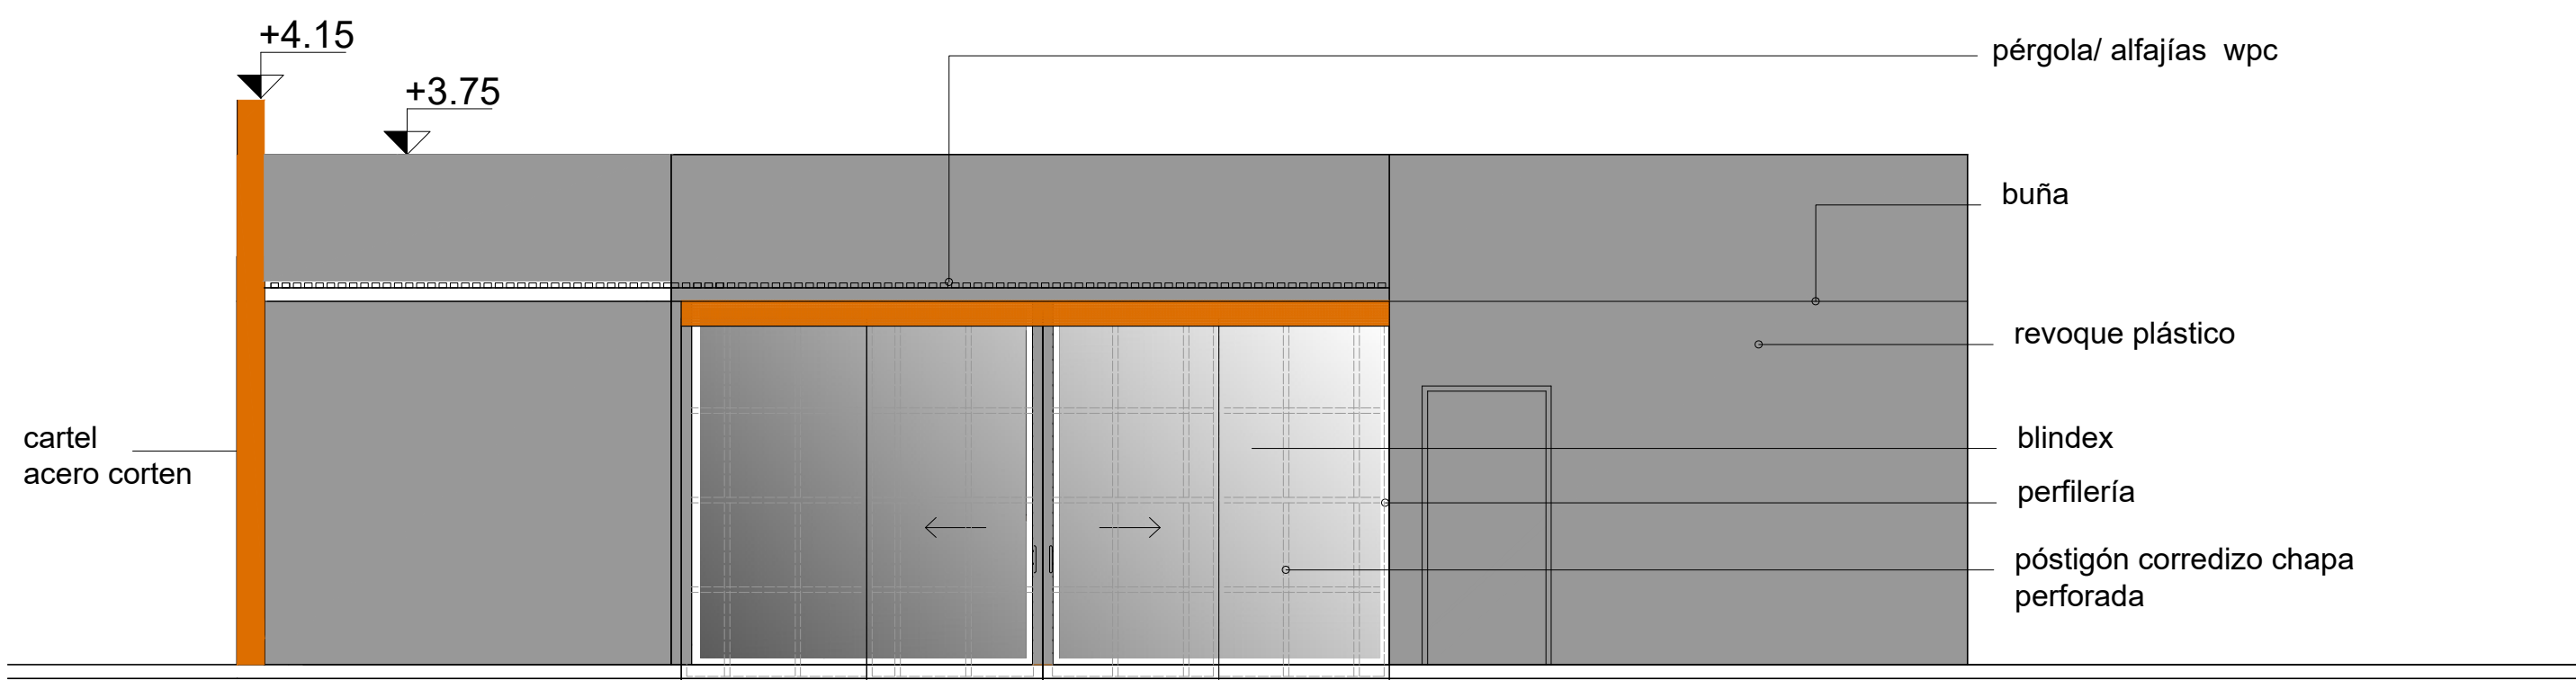


FACHADA NORTE ESC 1:50

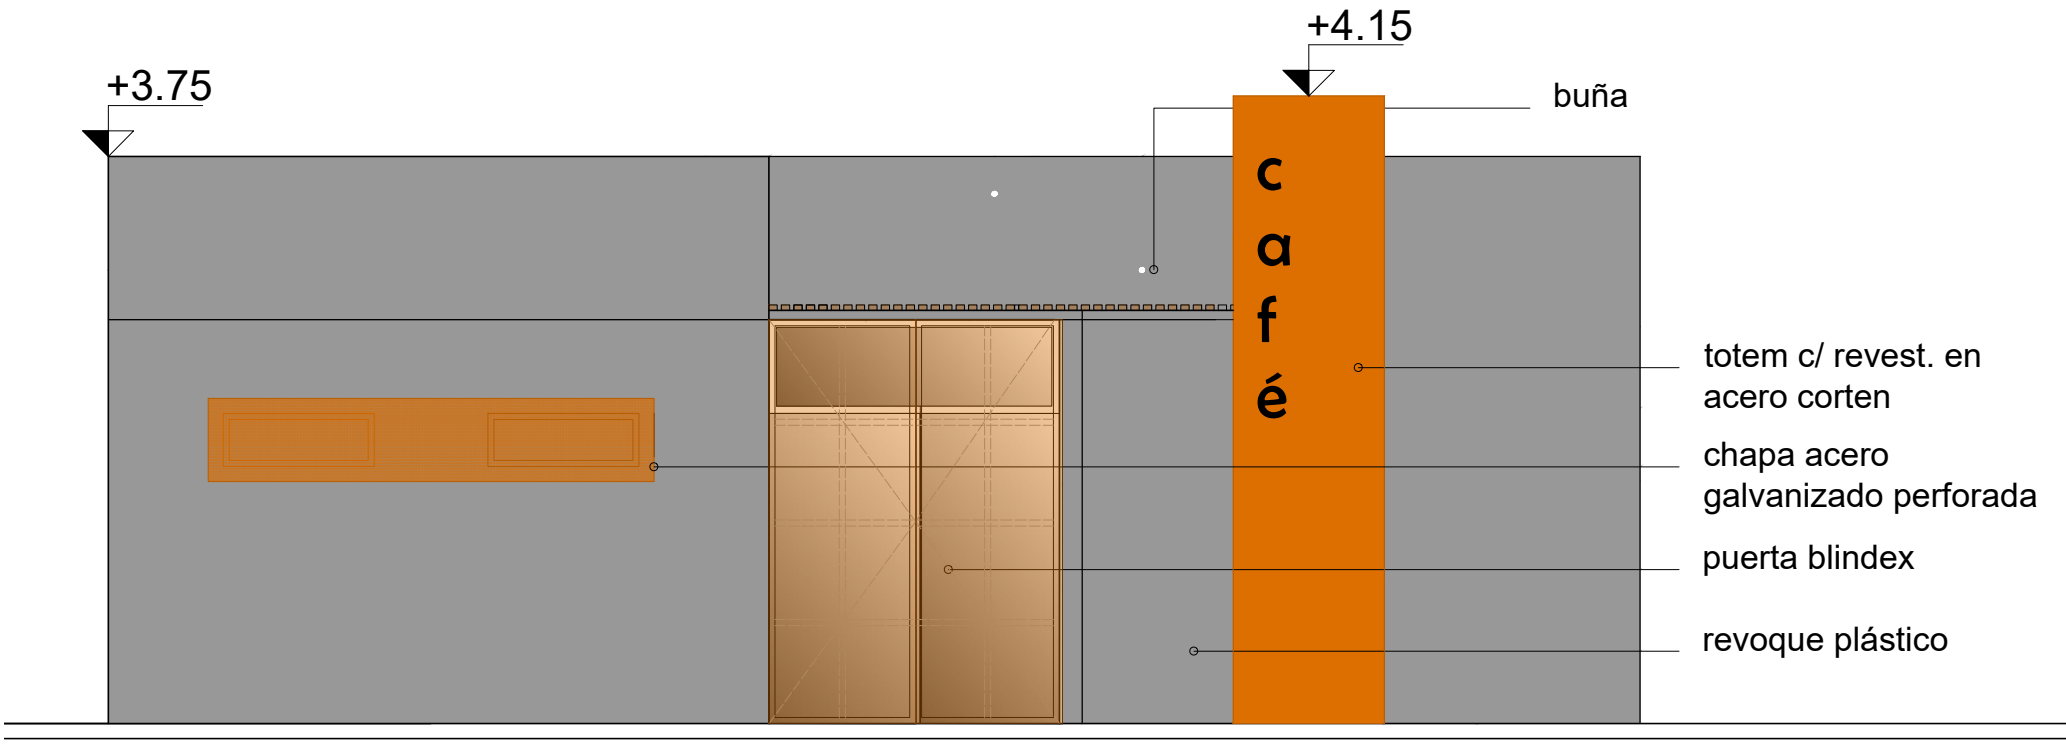


FACHADA ESTE ESC 1:50

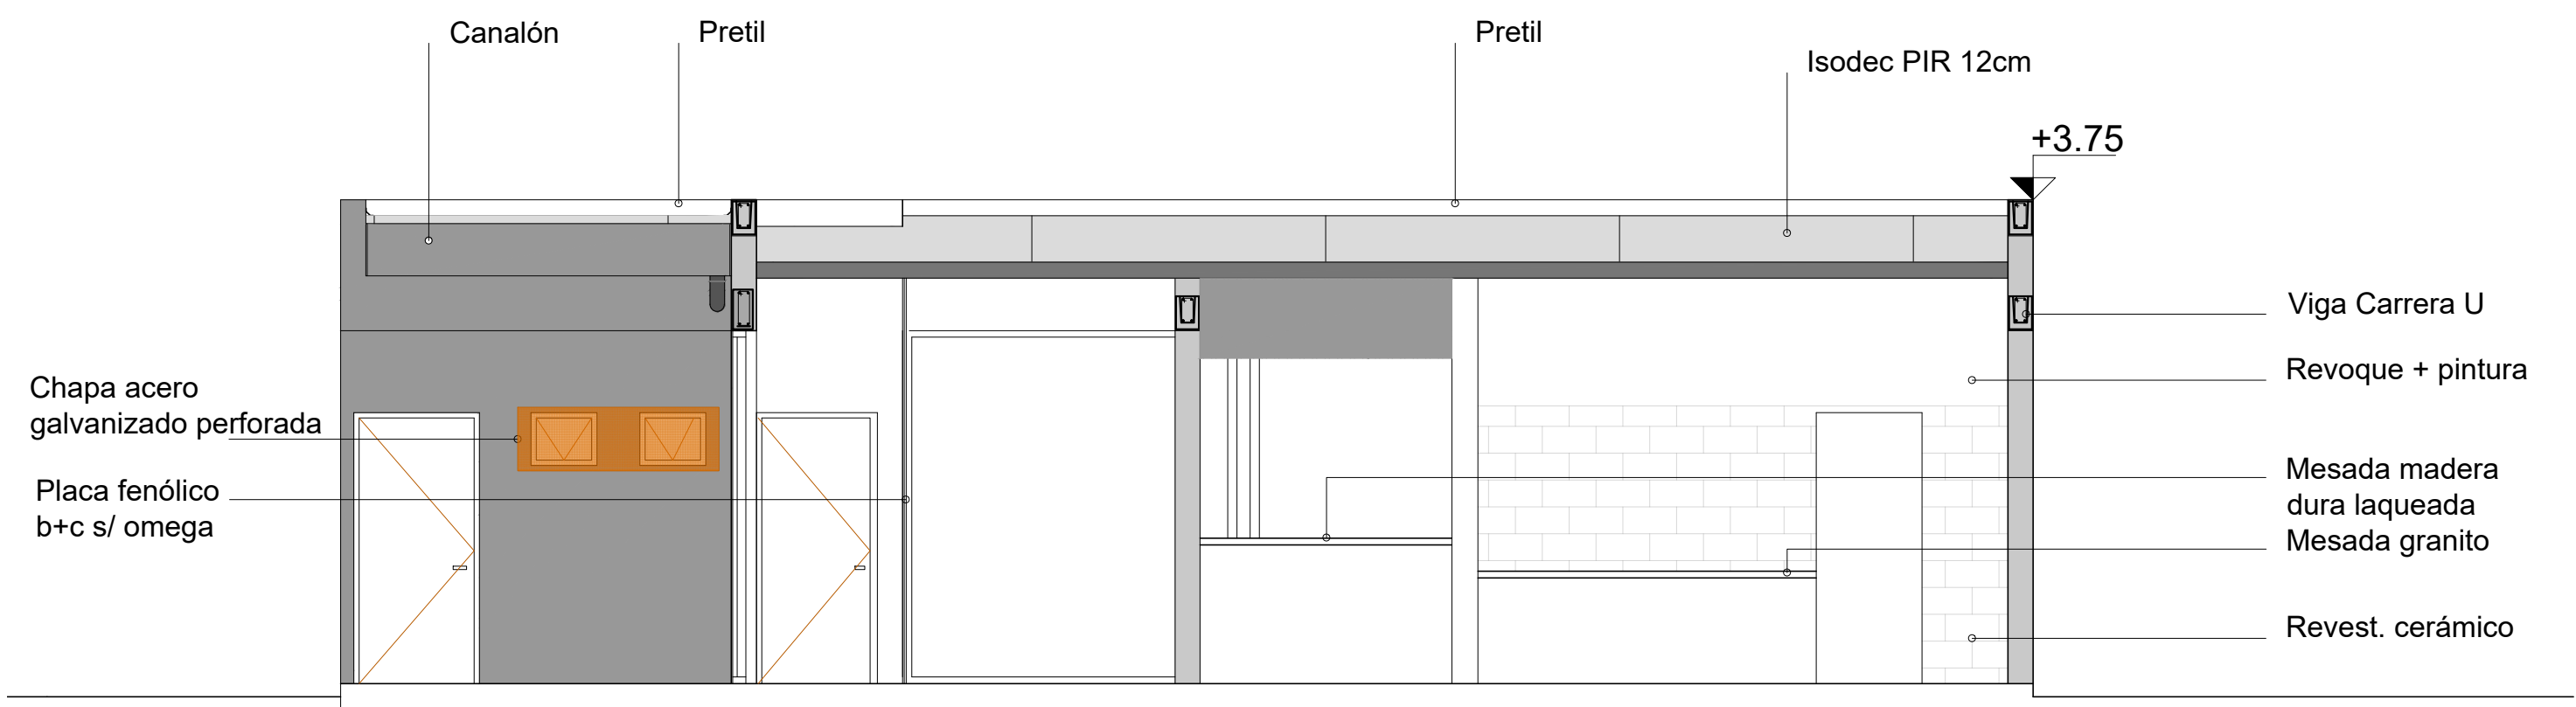

CORTE 1-1 ESC 1:50

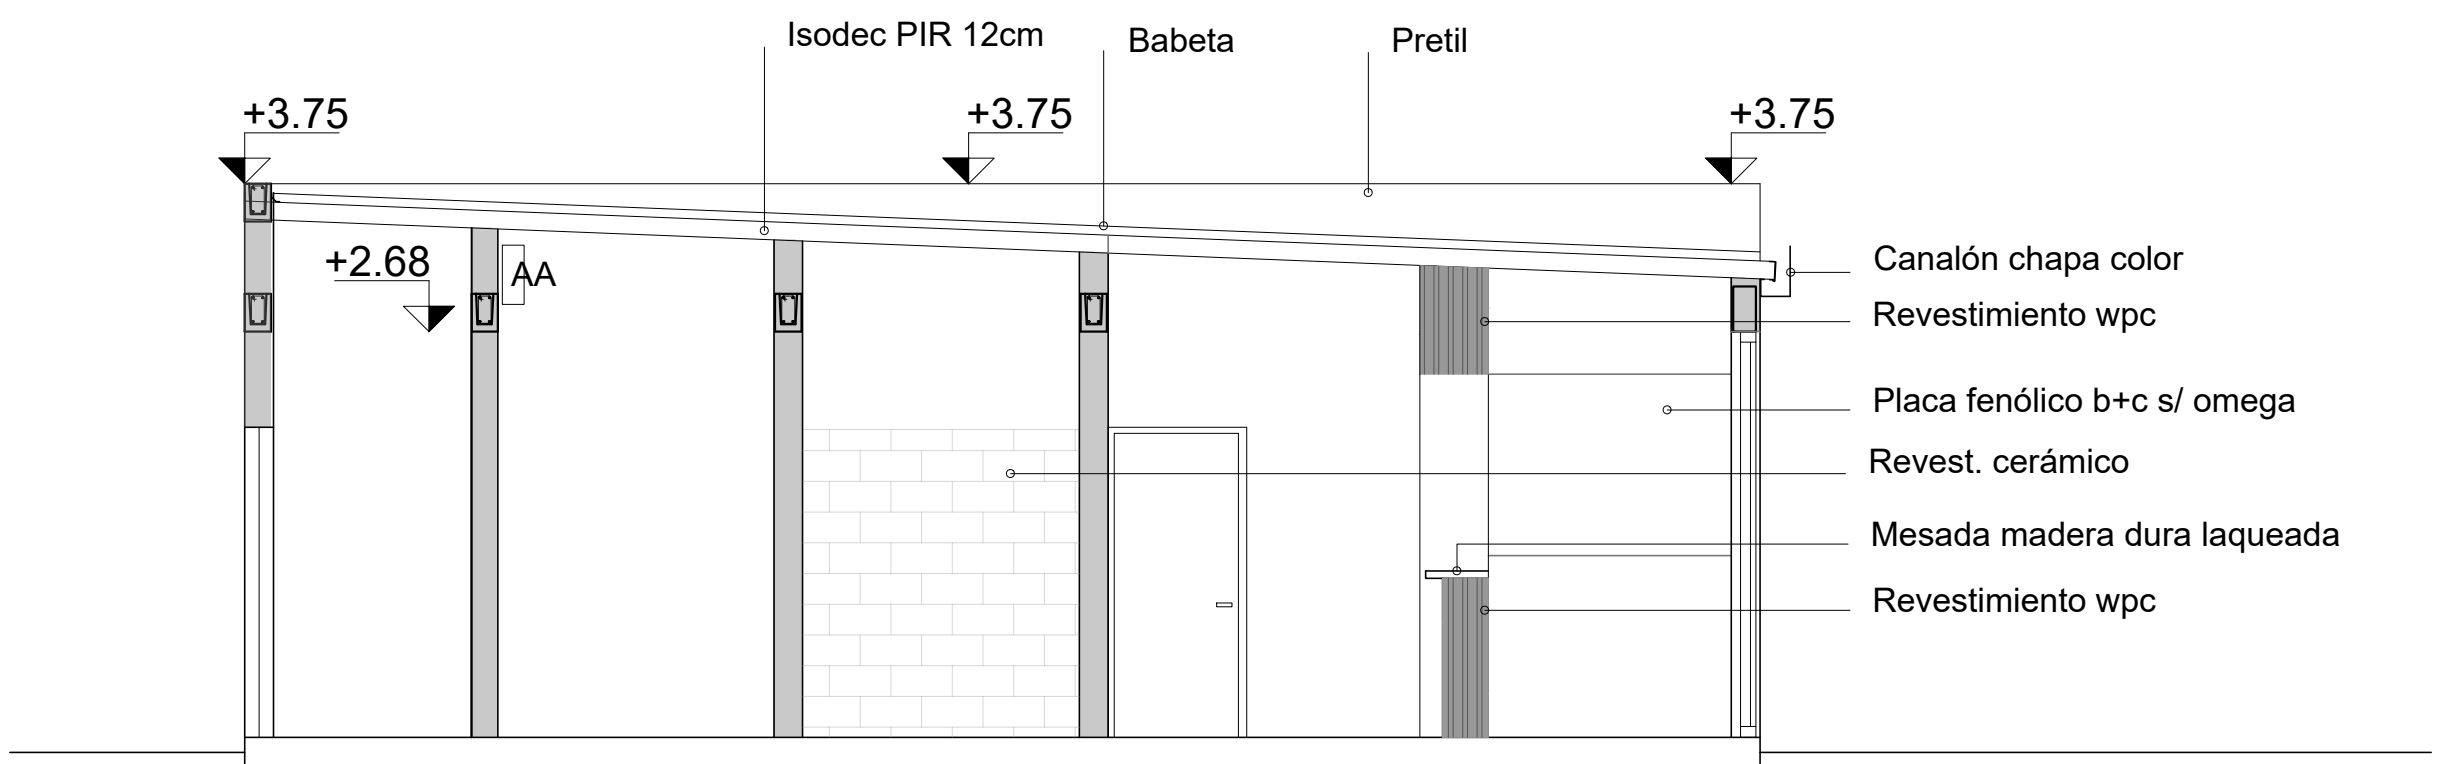

CORTE 2-2 E ESC 1:50

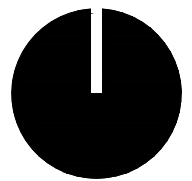

Intendencia de Canelones

Proyecto: LOCAL GASTRONÓMICO PLAZA DE LAS PIEDRAS

Ubicación: Ciudad de Las Piedras
Avda. Artigas, Rivera, Avda de las Instrucciones y Lavalleja

Padrón: 742

PLANO: FACHADAS Y CORTES
ESC: 1:50



LIBRERÍA DE OFERTAS

LAMINA: L07 A06 (V2)