




FUNDACIÓN PLATEA DE HORMIGÓN ESC 1:50

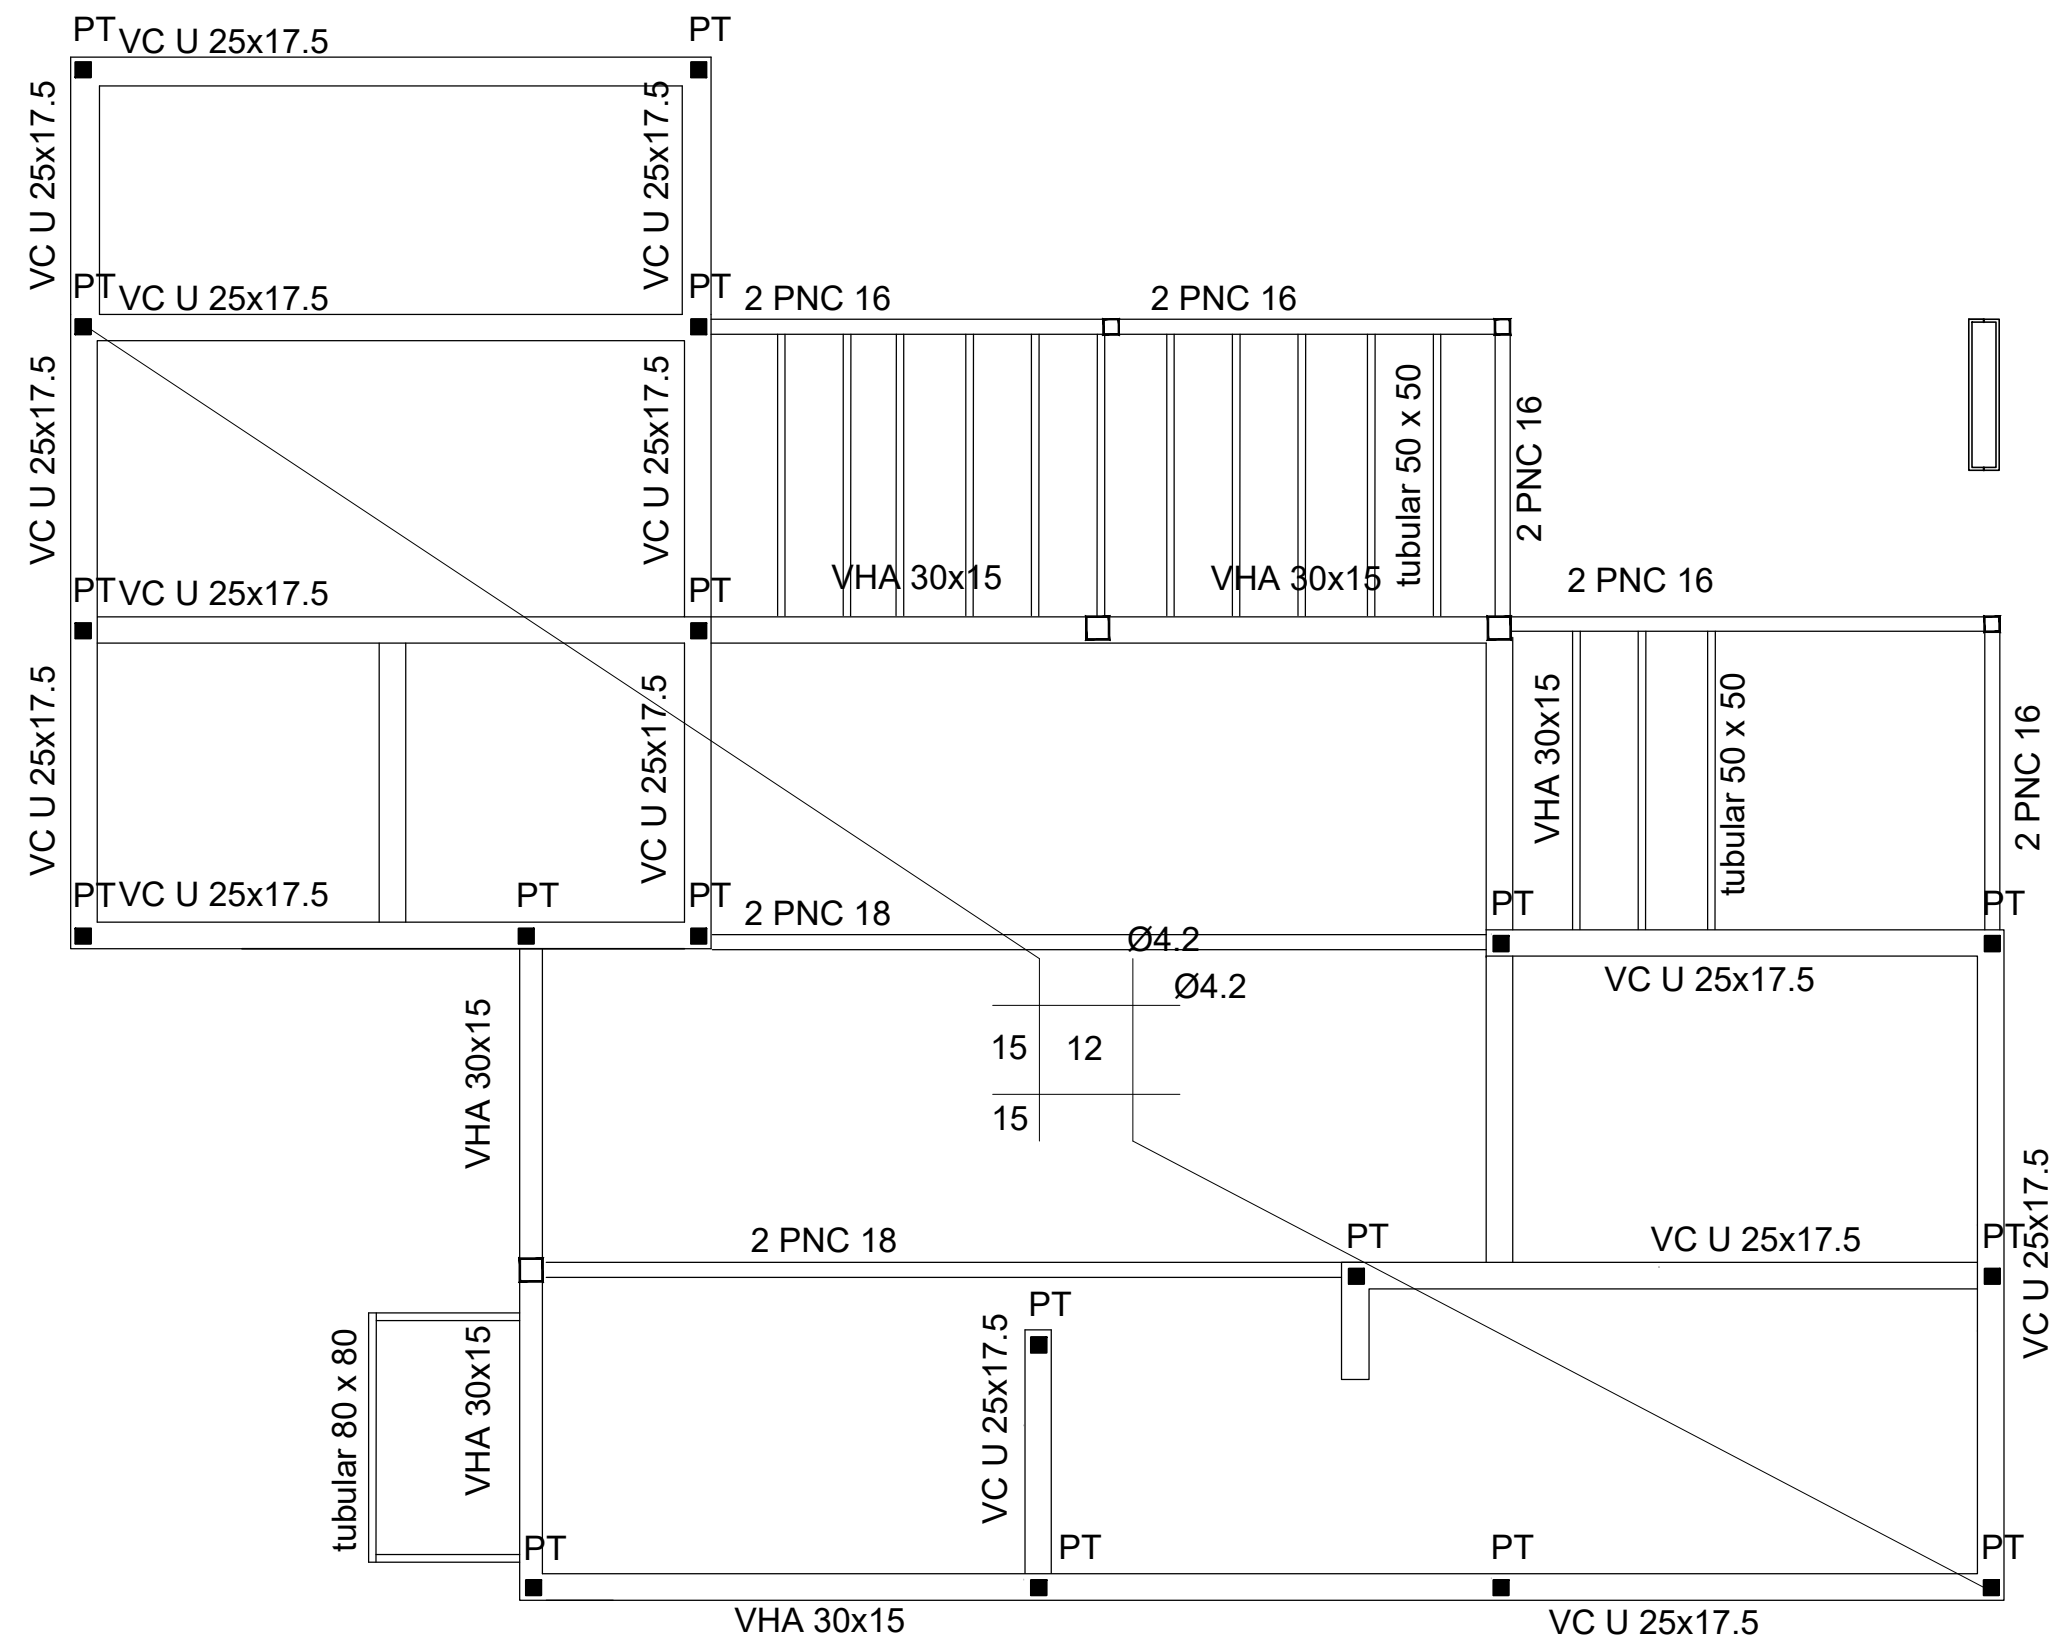


VIGAS CARRERA Y DINTELES ESC 1:50

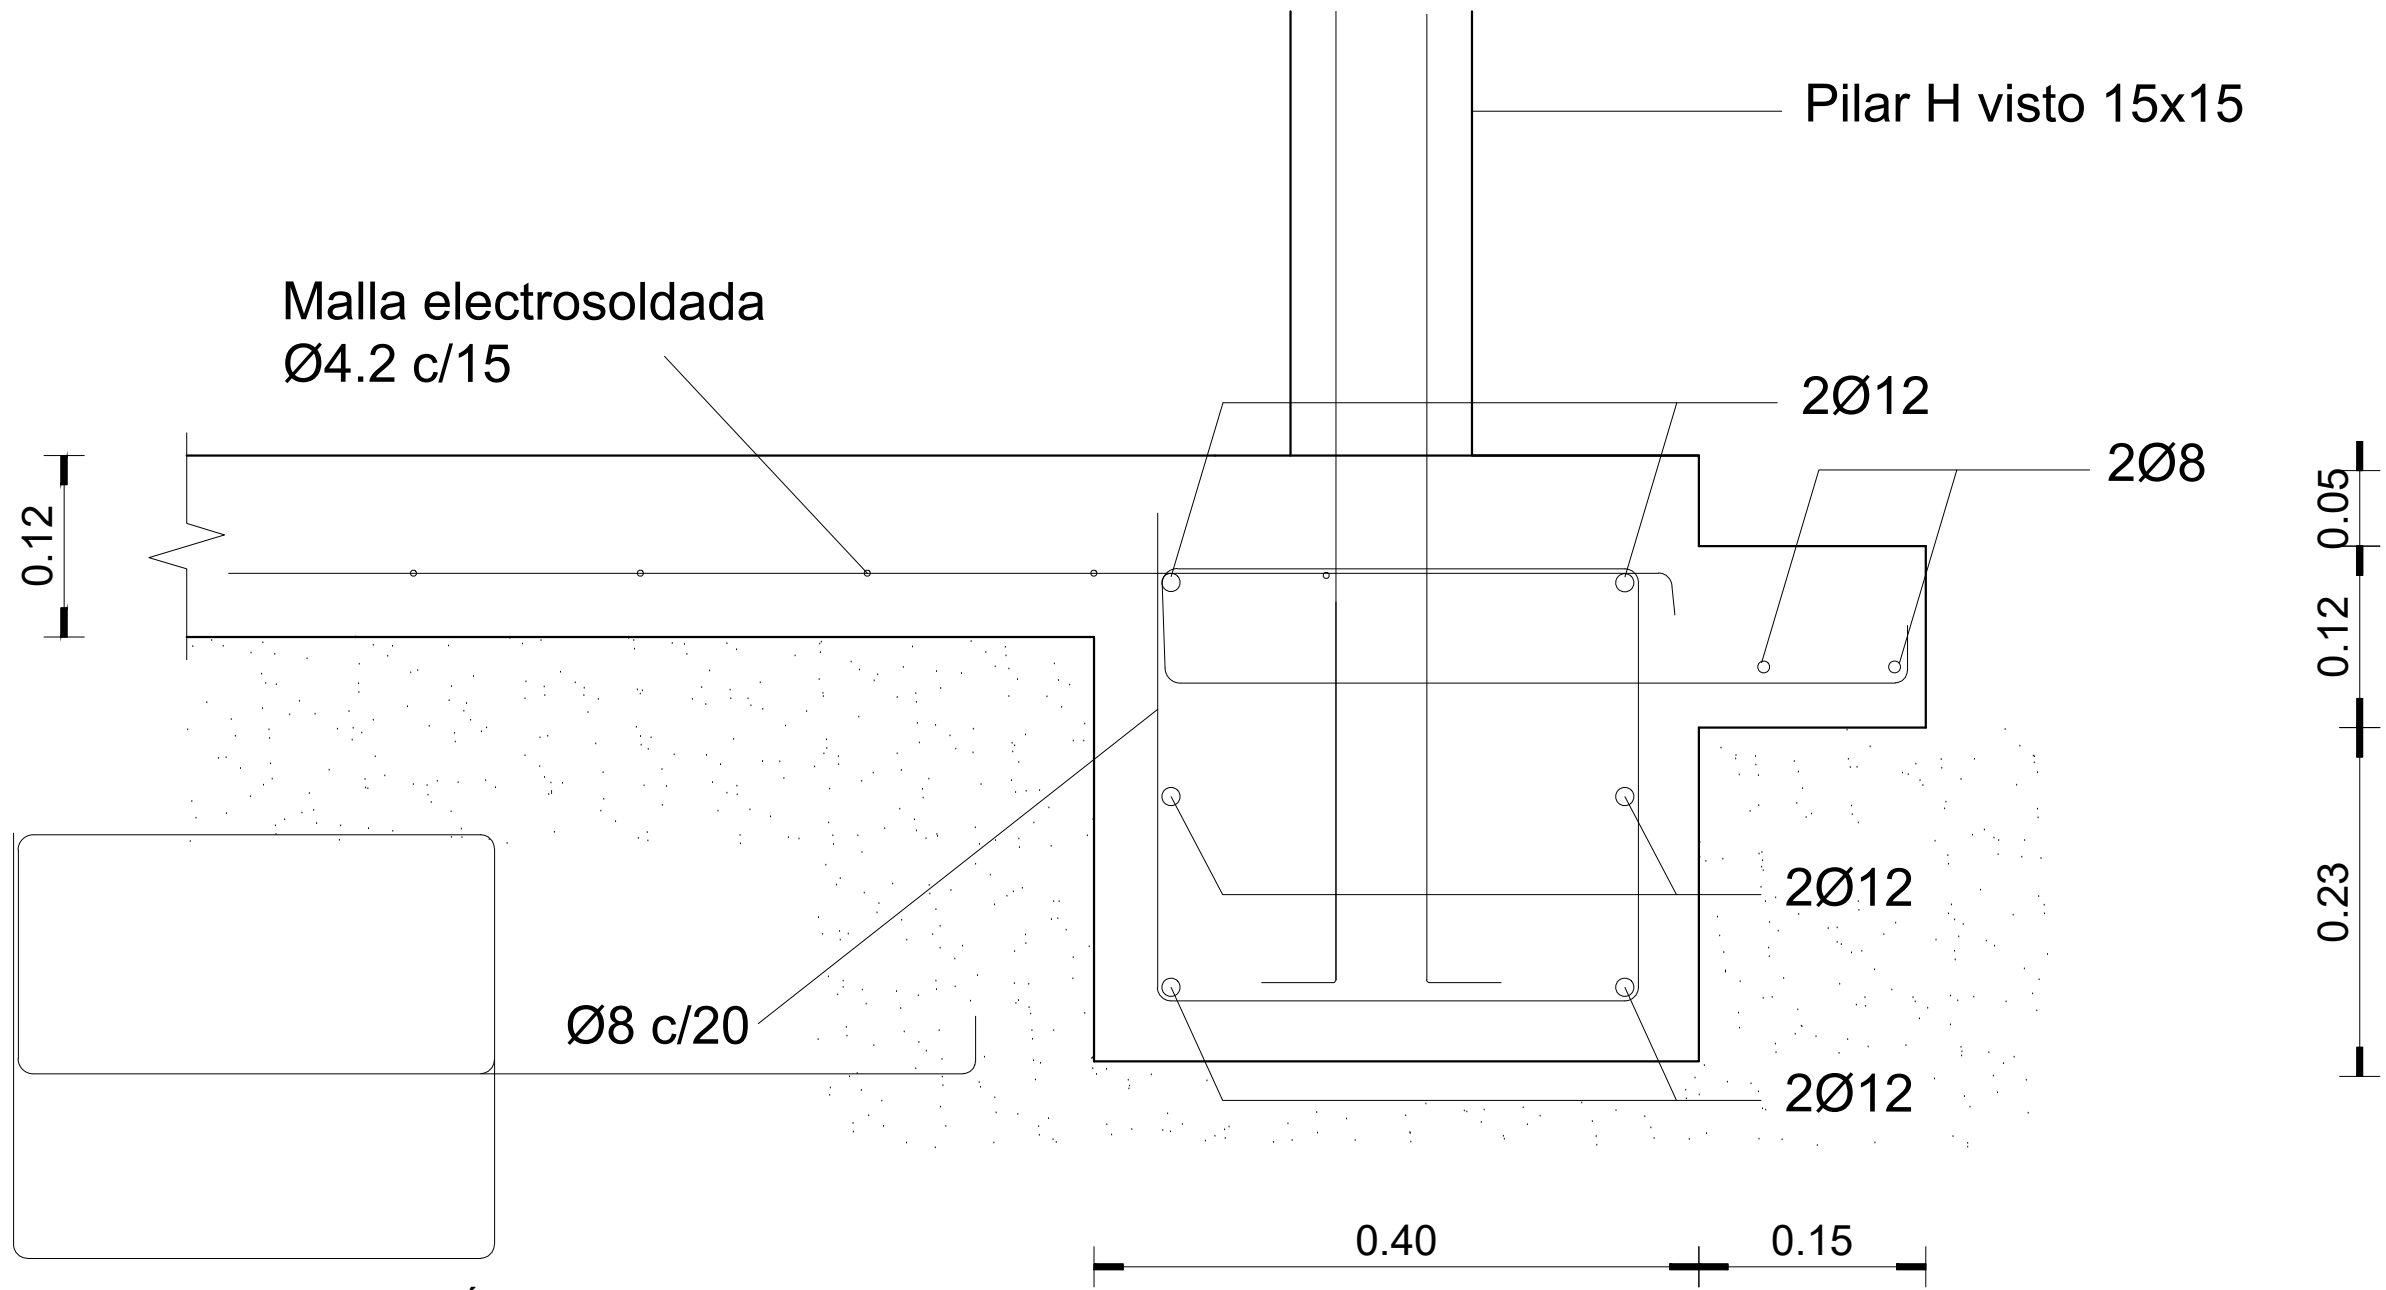


DETALLE PILAR DE HORMIGÓN Y PLATEA ESC 1:10

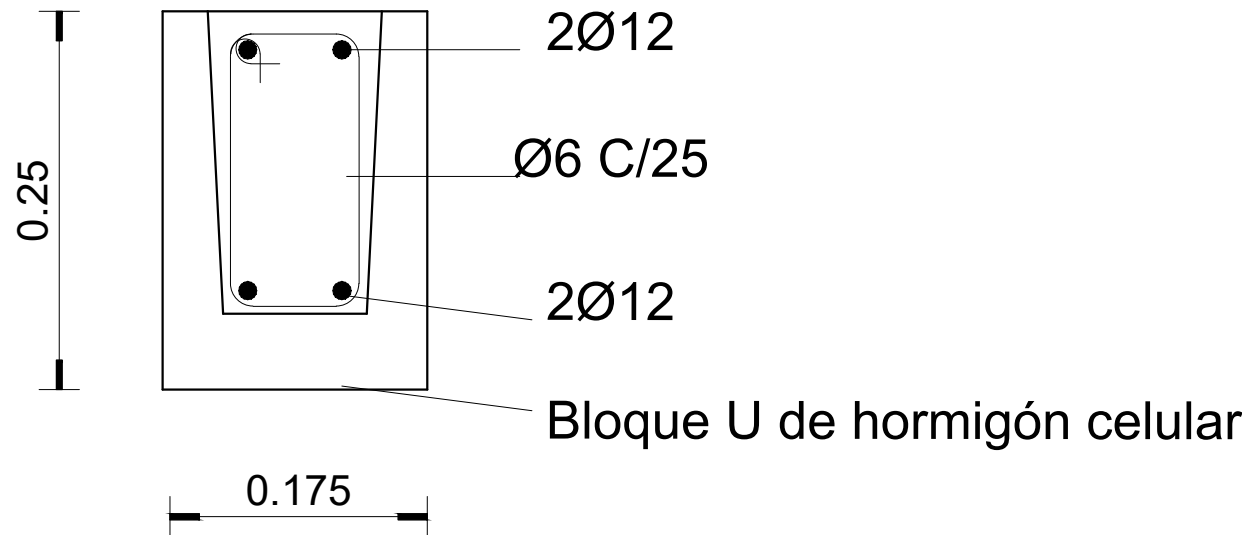

DETALLE VIGA CARRERA U ESC 1:10

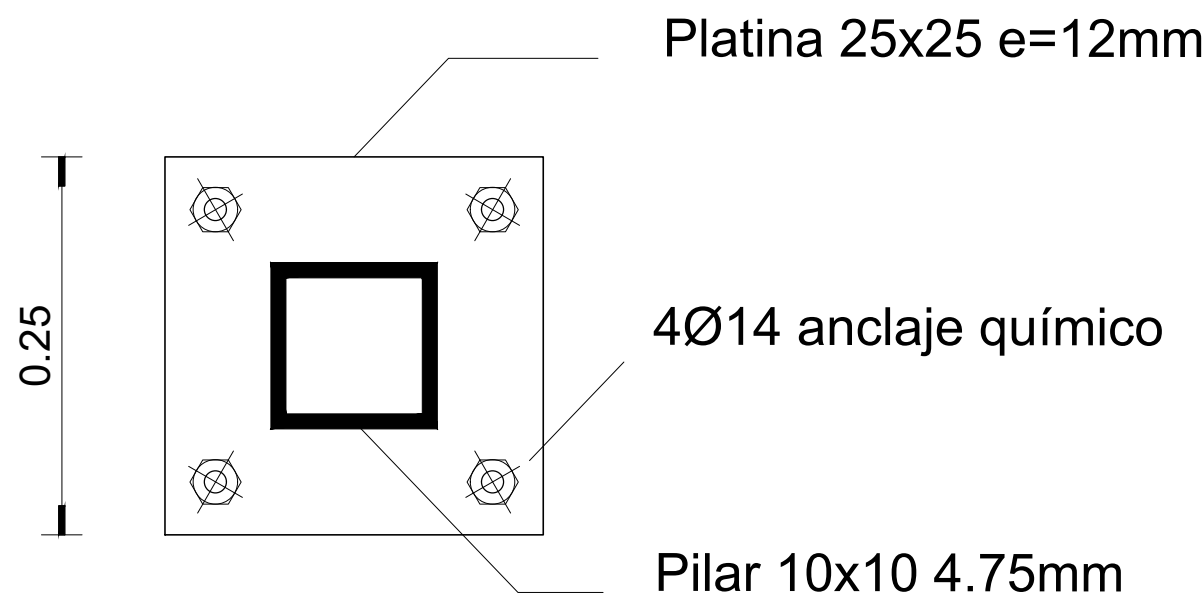

DETALLE PILAR METÁLICO Y PLATINA ESC 1:10

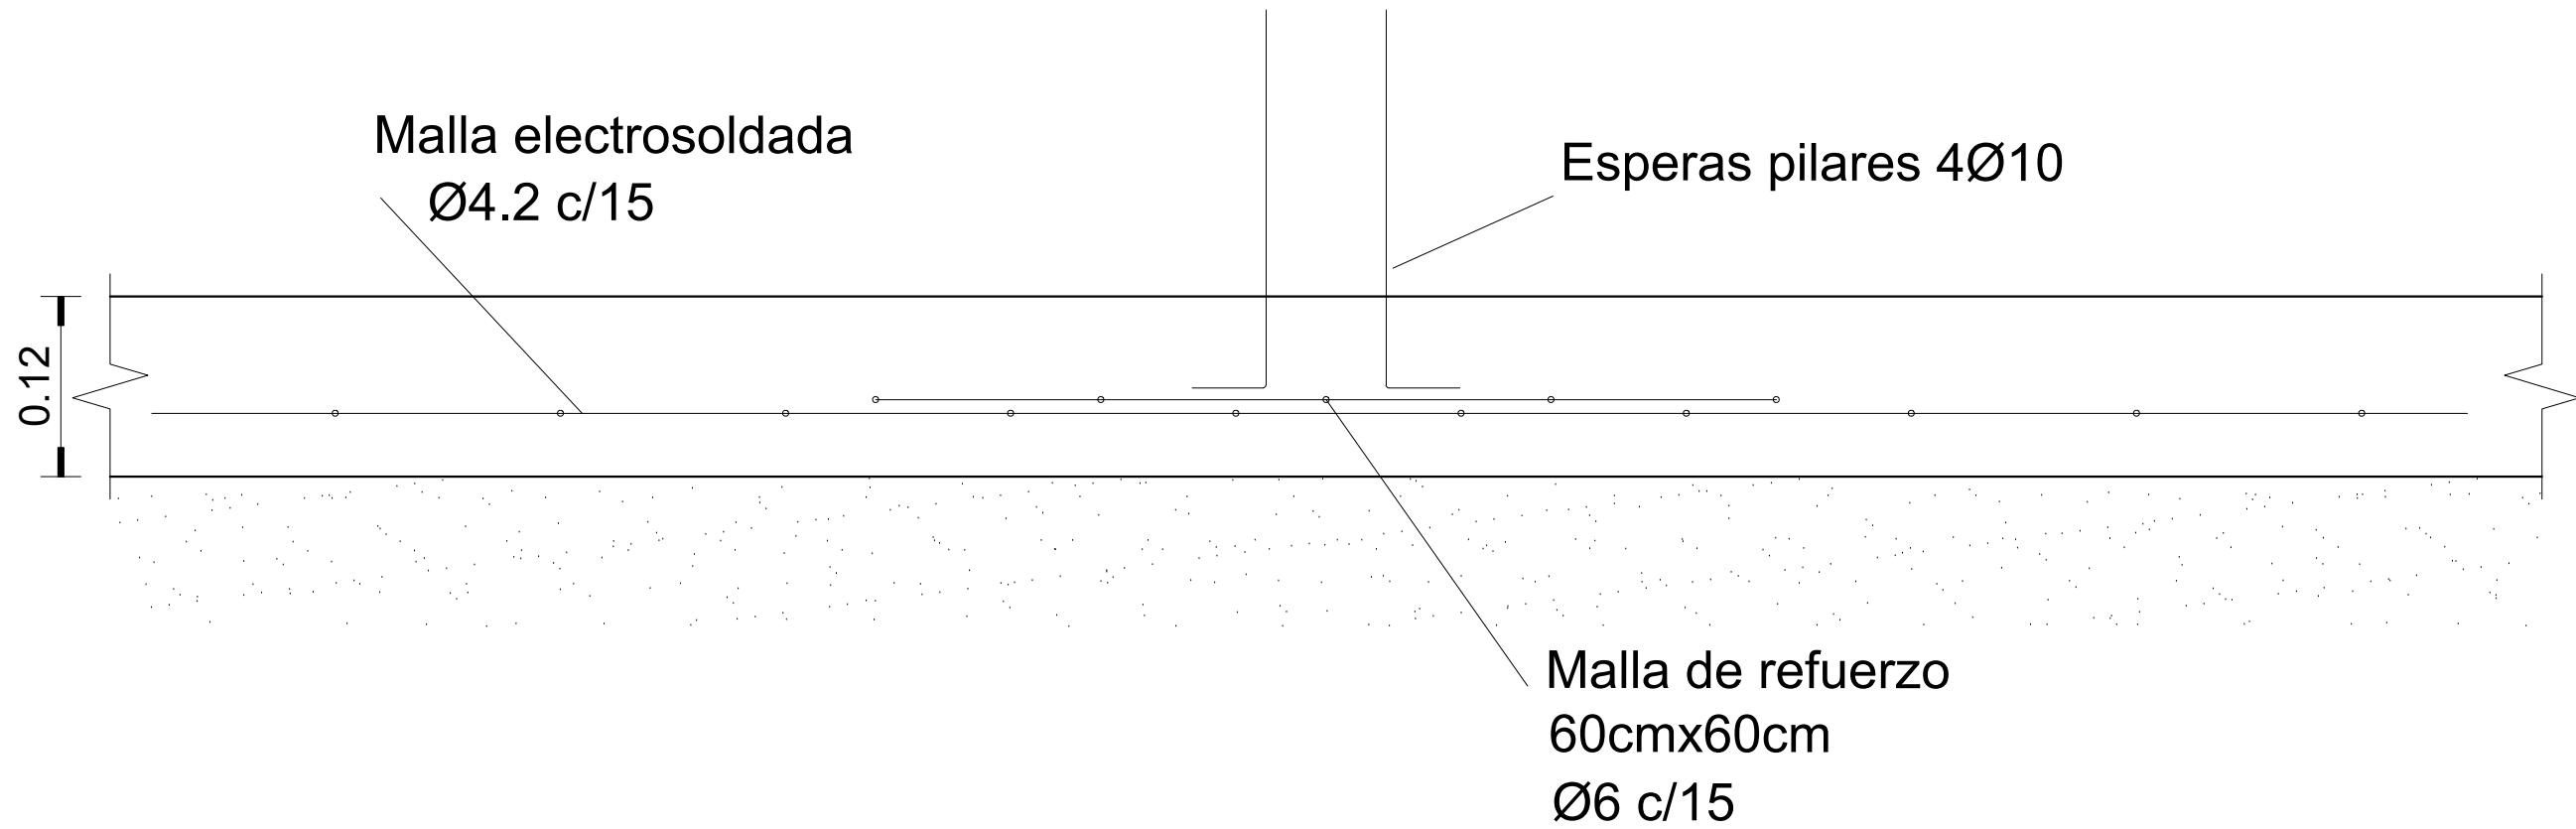

DETALLE PILAR DE TRABA (PT) Y PLATEA ESC 1:10

