




# CANCHA

Ping Pong

## RECREATIVO - PAVIMENTO

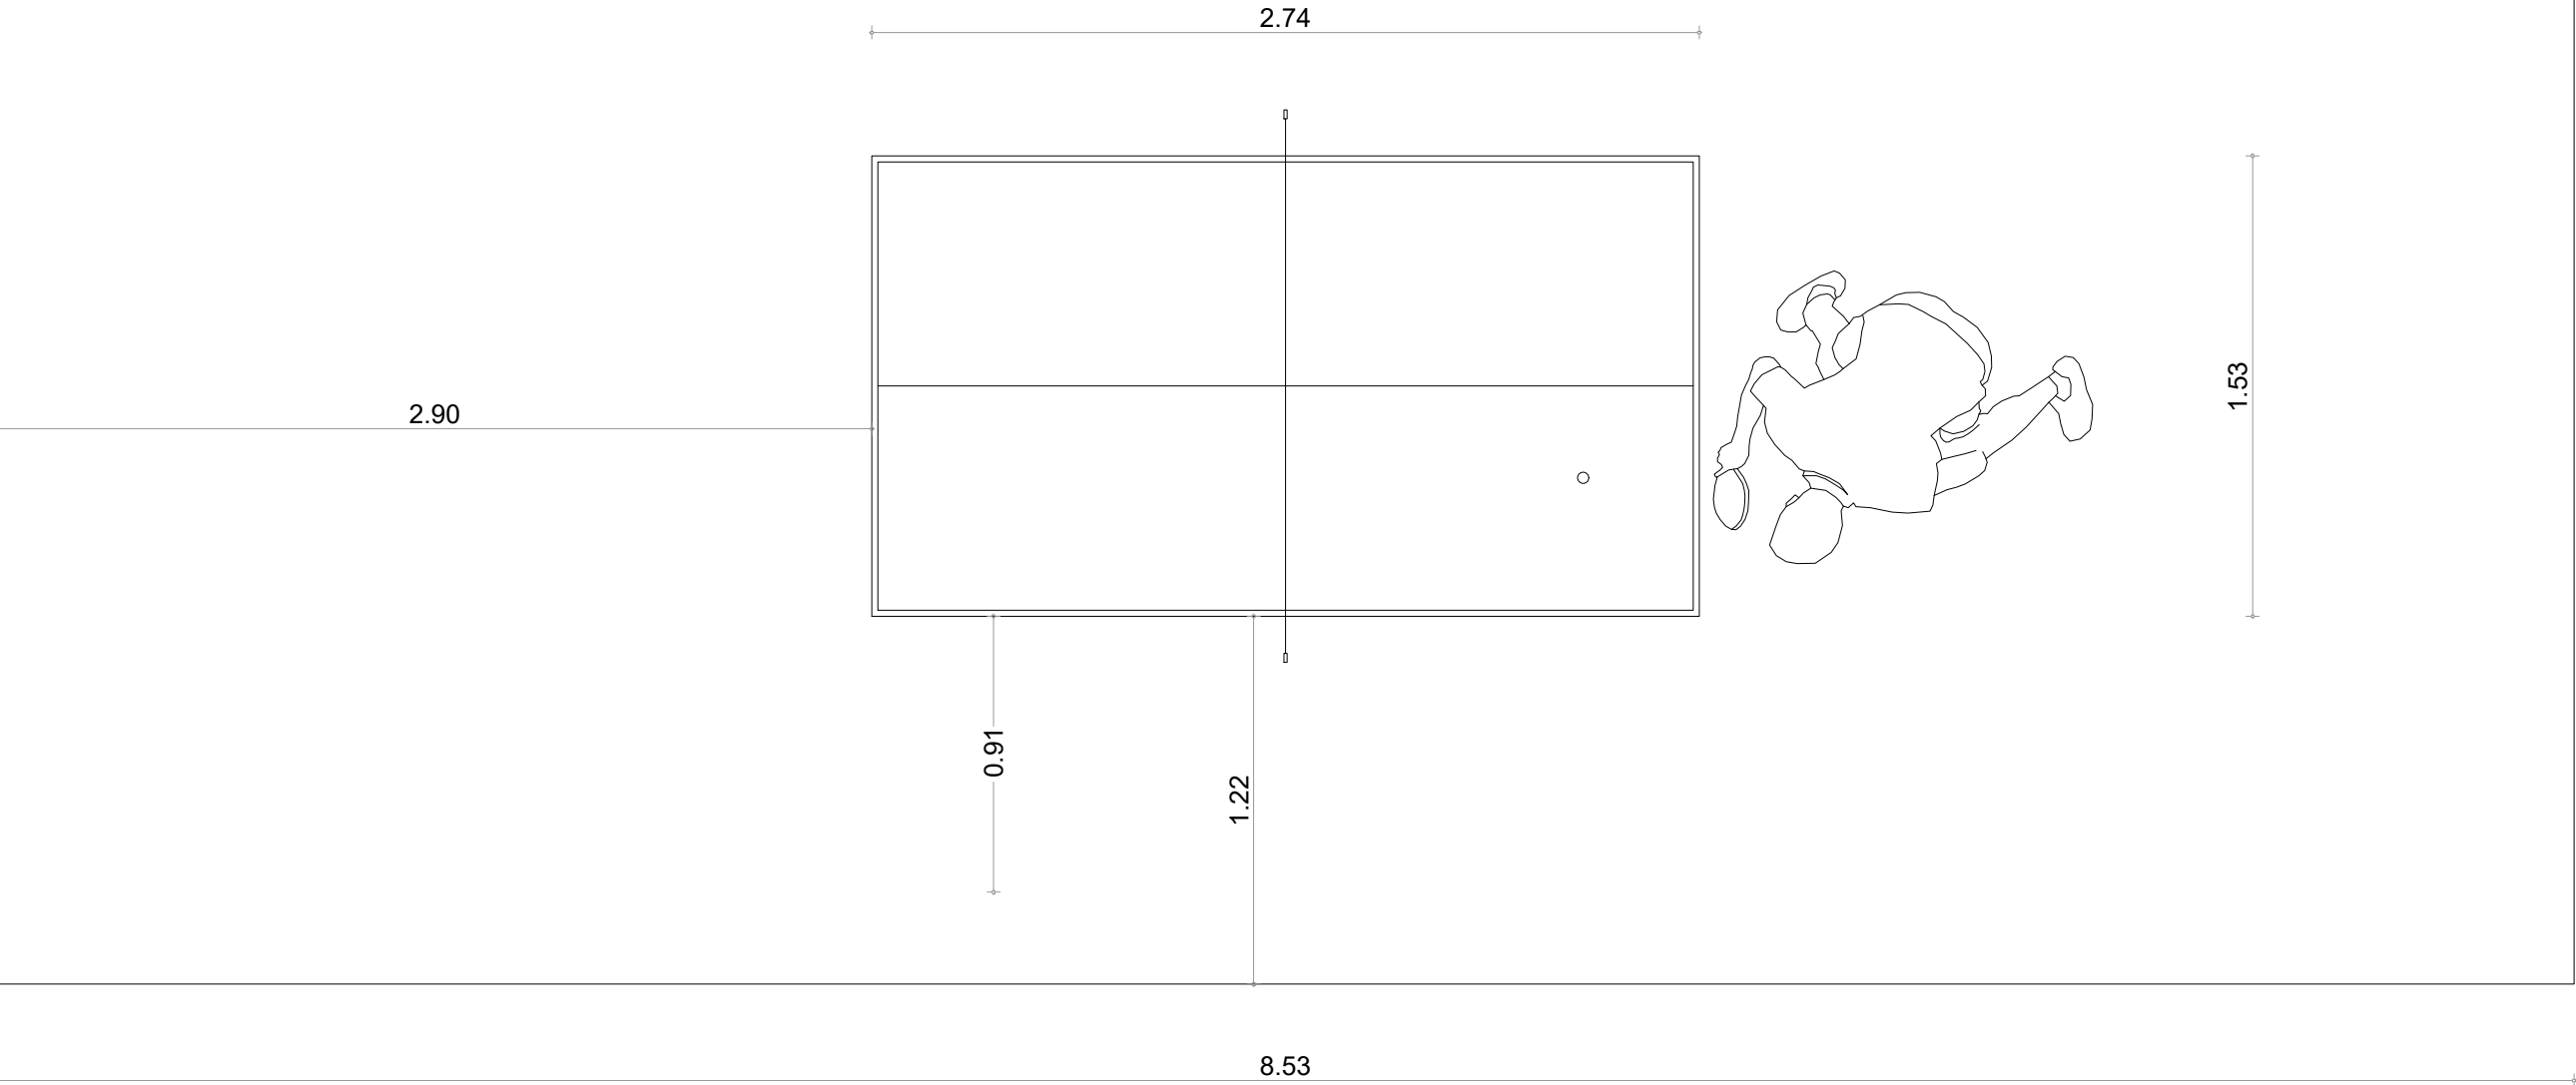

Todos los materiales indicados en el plano deben cumplir con las condiciones especificadas en la memoria y definidos en el proyecto ejecutivo

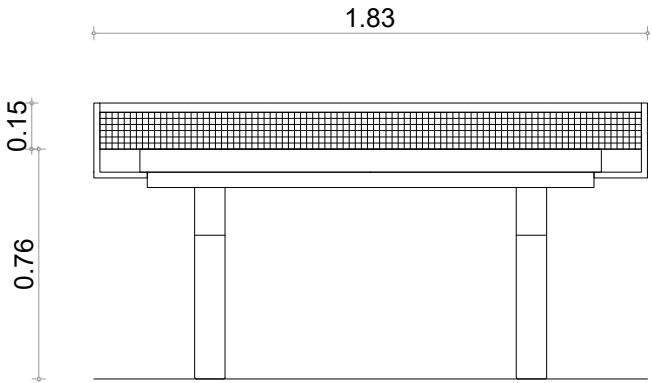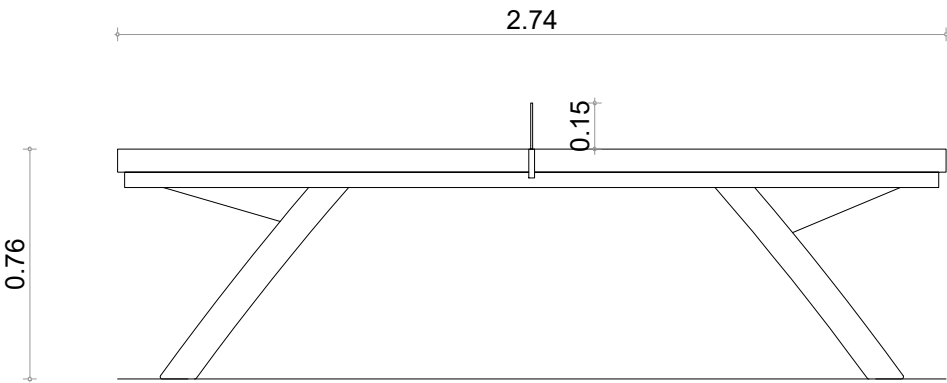

ECO-PARQUE - UNIÓN PORTUARIA Y LEDESMA - PAYSANDÚ

PROYECTO URU/18/002 "Integración del enfoque de adaptación en ciudades, infraestructura y ordenamiento territorial en Uruguay"

PROGRAMA DE LAS NACIONES UNIDAS PARA EL DESARROLLO

UNIVERSIDAD DE LA REPÚBLICA, FACULTAD DE ARQUITECTURA, DISEÑO Y URBANISMO

INTENDENCIA DE PAYSANDÚ

TÍTULO

CANCHA PING PONG

COORDINADOR DE UNIDAD  
TÉCNICA DE PROYECTOS:  
Ing. Civil Diego Belvisi

PROYECTISTAS:

Arq. Romina Paggi  
Arq. Ana Russi

ESCALA

1-10

FECHA

Febrero 2023

INTENDENCIA DE PAYSANDÚ

PAYSANDÚ

UNIDAD TECNOLÓGICA DE PROYECTO

L-D-05