



DETALLE AL1

LUMINARIA TIPO 1

ESC.: 1.50

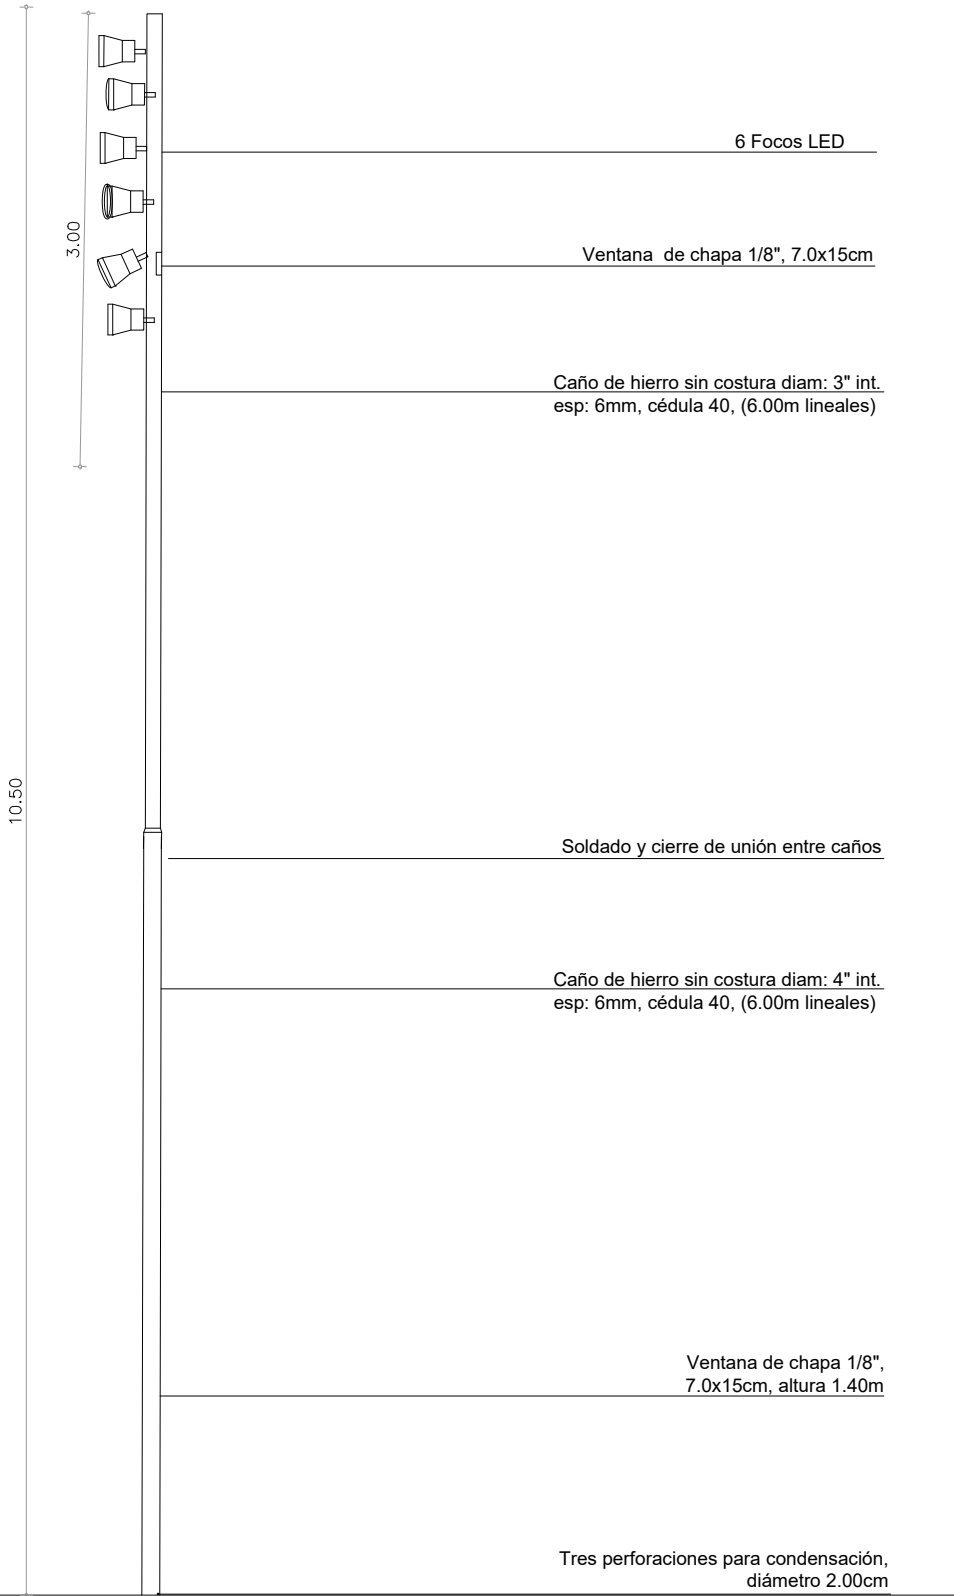

Alzado - Escala 1/50

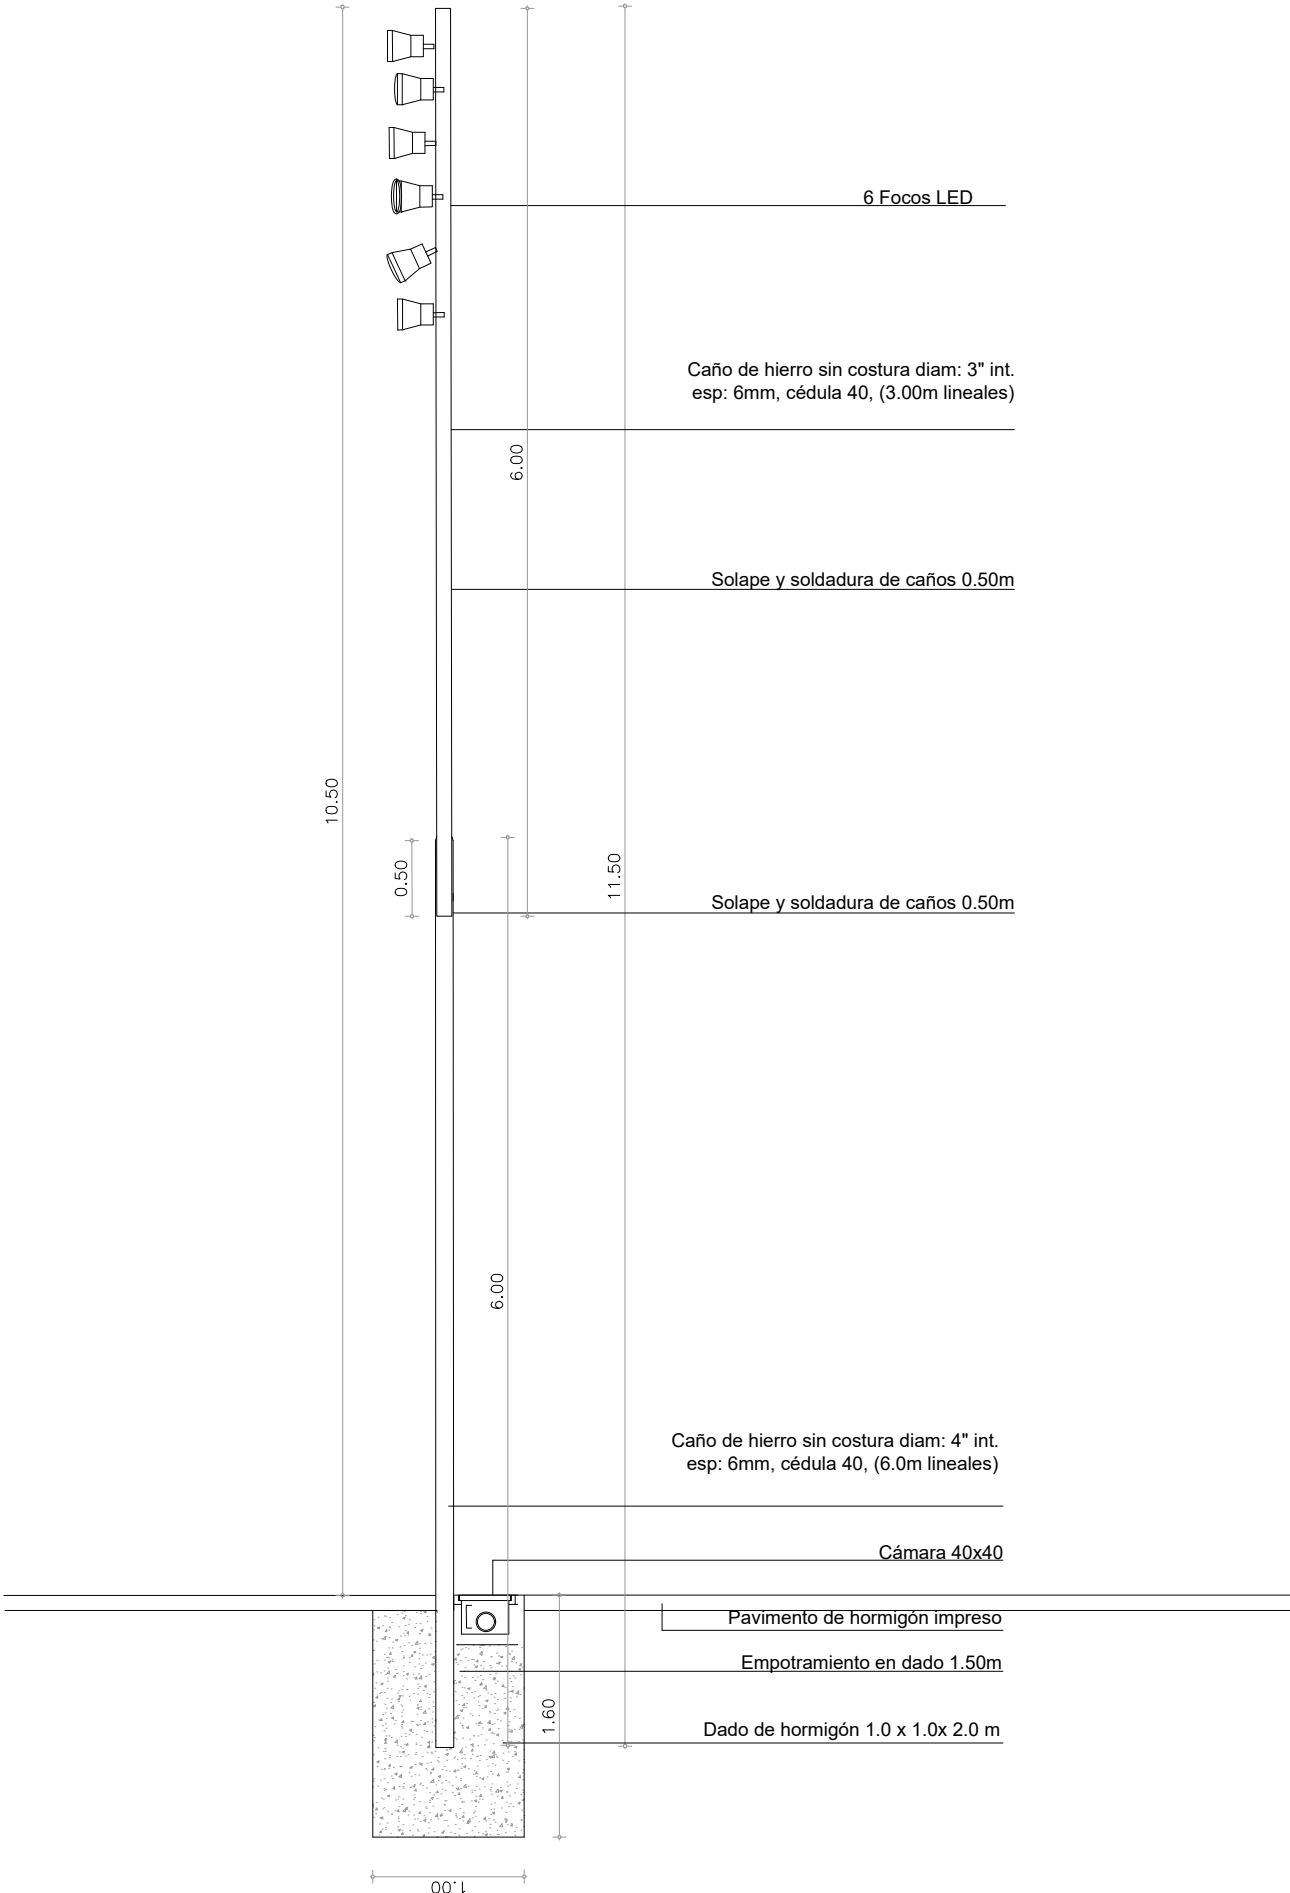

Corte - Escala 1/50

Todos los materiales indicados en el plano deben cumplir con las condiciones especificadas en la memoria y definidos en el proyecto ejecutivo

ECO-PARQUE - UNIÓN PORTUARIA Y LEDESMA - PAYSANDÚ		
PROYECTO URU/18/002 "Integración del enfoque de adaptación en ciudades, infraestructura y ordenamiento territorial en Uruguay"		
COORDINADOR DE PROYECTO: Ing. Civil Diego Belvisi	PROYECTISTAS: Arq. Romina Paggi Arq. Ana Russi	INTENDENCIA DE PAYSANDÚ
TÍTULO DETALLE DE LUMINARIA		ESCALA 1-10
COORDINADOR DE PROYECTO: Ing. Civil Diego Belvisi		FECHA Febrero 2022
UNIDAD TÉCNICA DE PROYECTOS PAYSANDÚ		L-D-06