




DETALLE BEBEDERO
ESCALA 1:10

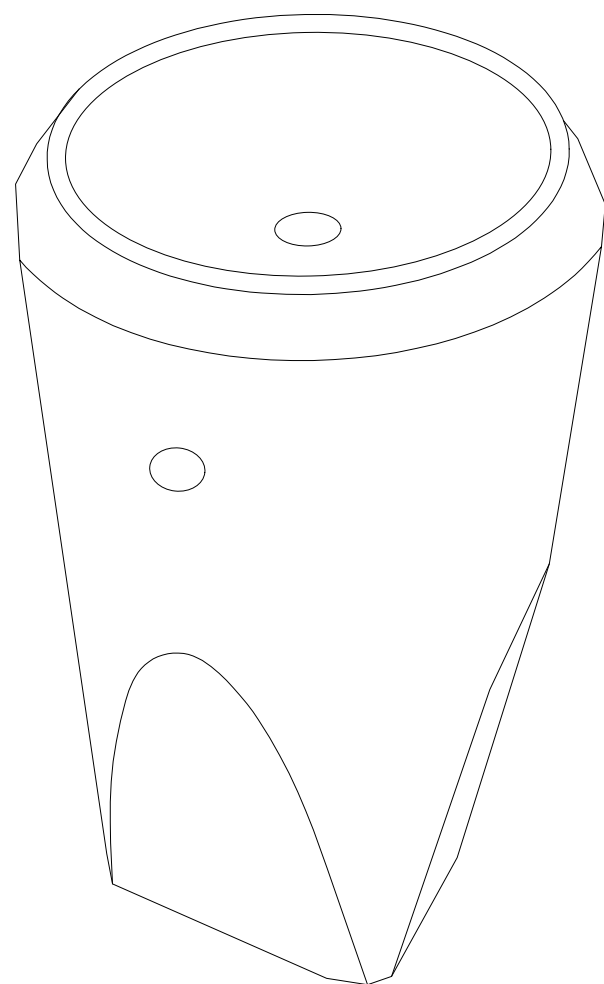

VISTA ISOMÉTRICA

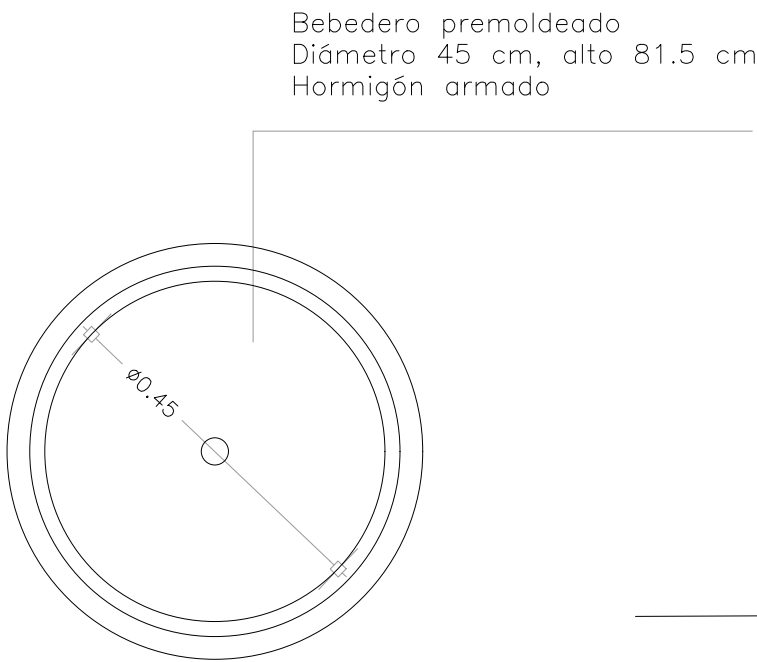

VISTA SUPERIOR

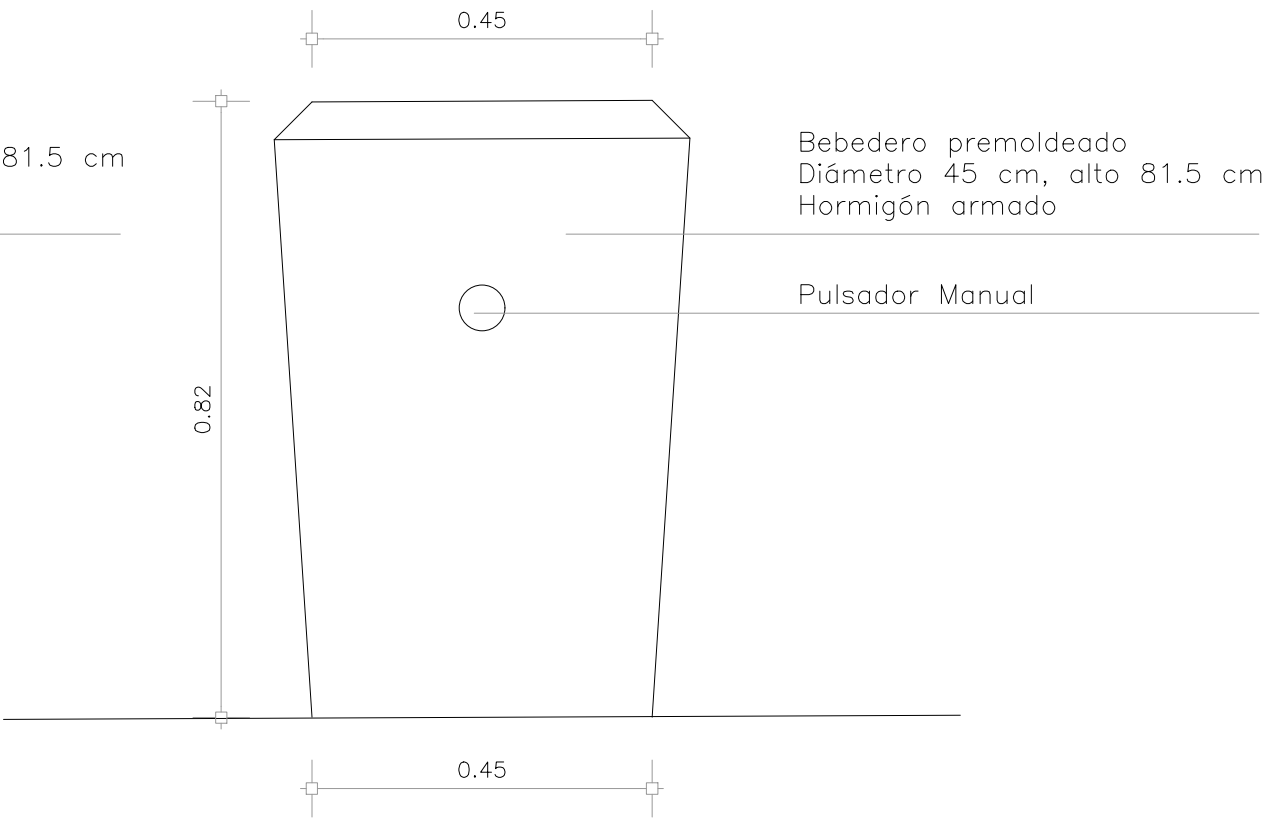

VISTA FRONTAL

Bebedero premoldeado
Diámetro 45 cm, alto 81.5 cm
Hormigón armado

Bebedero premoldeado
Diámetro 45 cm, alto 81.5 cm
Hormigón armado

Pulsador Manual

Todos los materiales indicados en el plano deben cumplir con las condiciones especificadas en la memoria y definidos en el proyecto ejecutivo

ECO-PARQUE - UNIÓN PORTUARIA Y LEDESMA - PAYSANDÚ		
PROYECTO URU/18/002 "Integración del enfoque de adaptación en ciudades, infraestructura y ordenamiento territorial en Uruguay"		
PROGRAMA DE LAS NACIONES UNIDAS PARA EL DESARROLLO	UNIVERSIDAD DE LA REPÚBLICA, FACULTAD DE ARQUITECTURA, DISEÑO Y URBANISMO	INTENDENCIA DE PAYSANDÚ
TÍTULO		ESCALA
PLANTA GENERAL COORDINADOR DE UNIDAD TÉCNICA DE PROYECTOS: Ing. Civil Diego Belvisi		1-10
		FECHA
		Febrero 2023
		L-D-09