

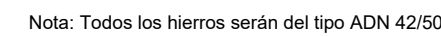


BANCO TIPO 1  
ESC.. 1.20

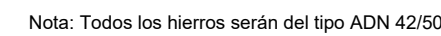

PLANTA - Escala 1/50

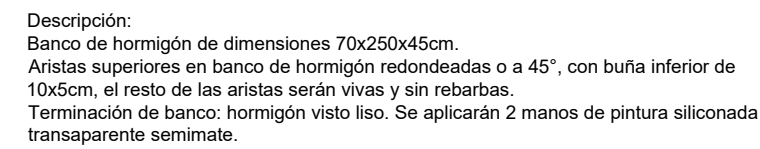