



DETALLE PÉRGOLA  
Esc.: 1.50

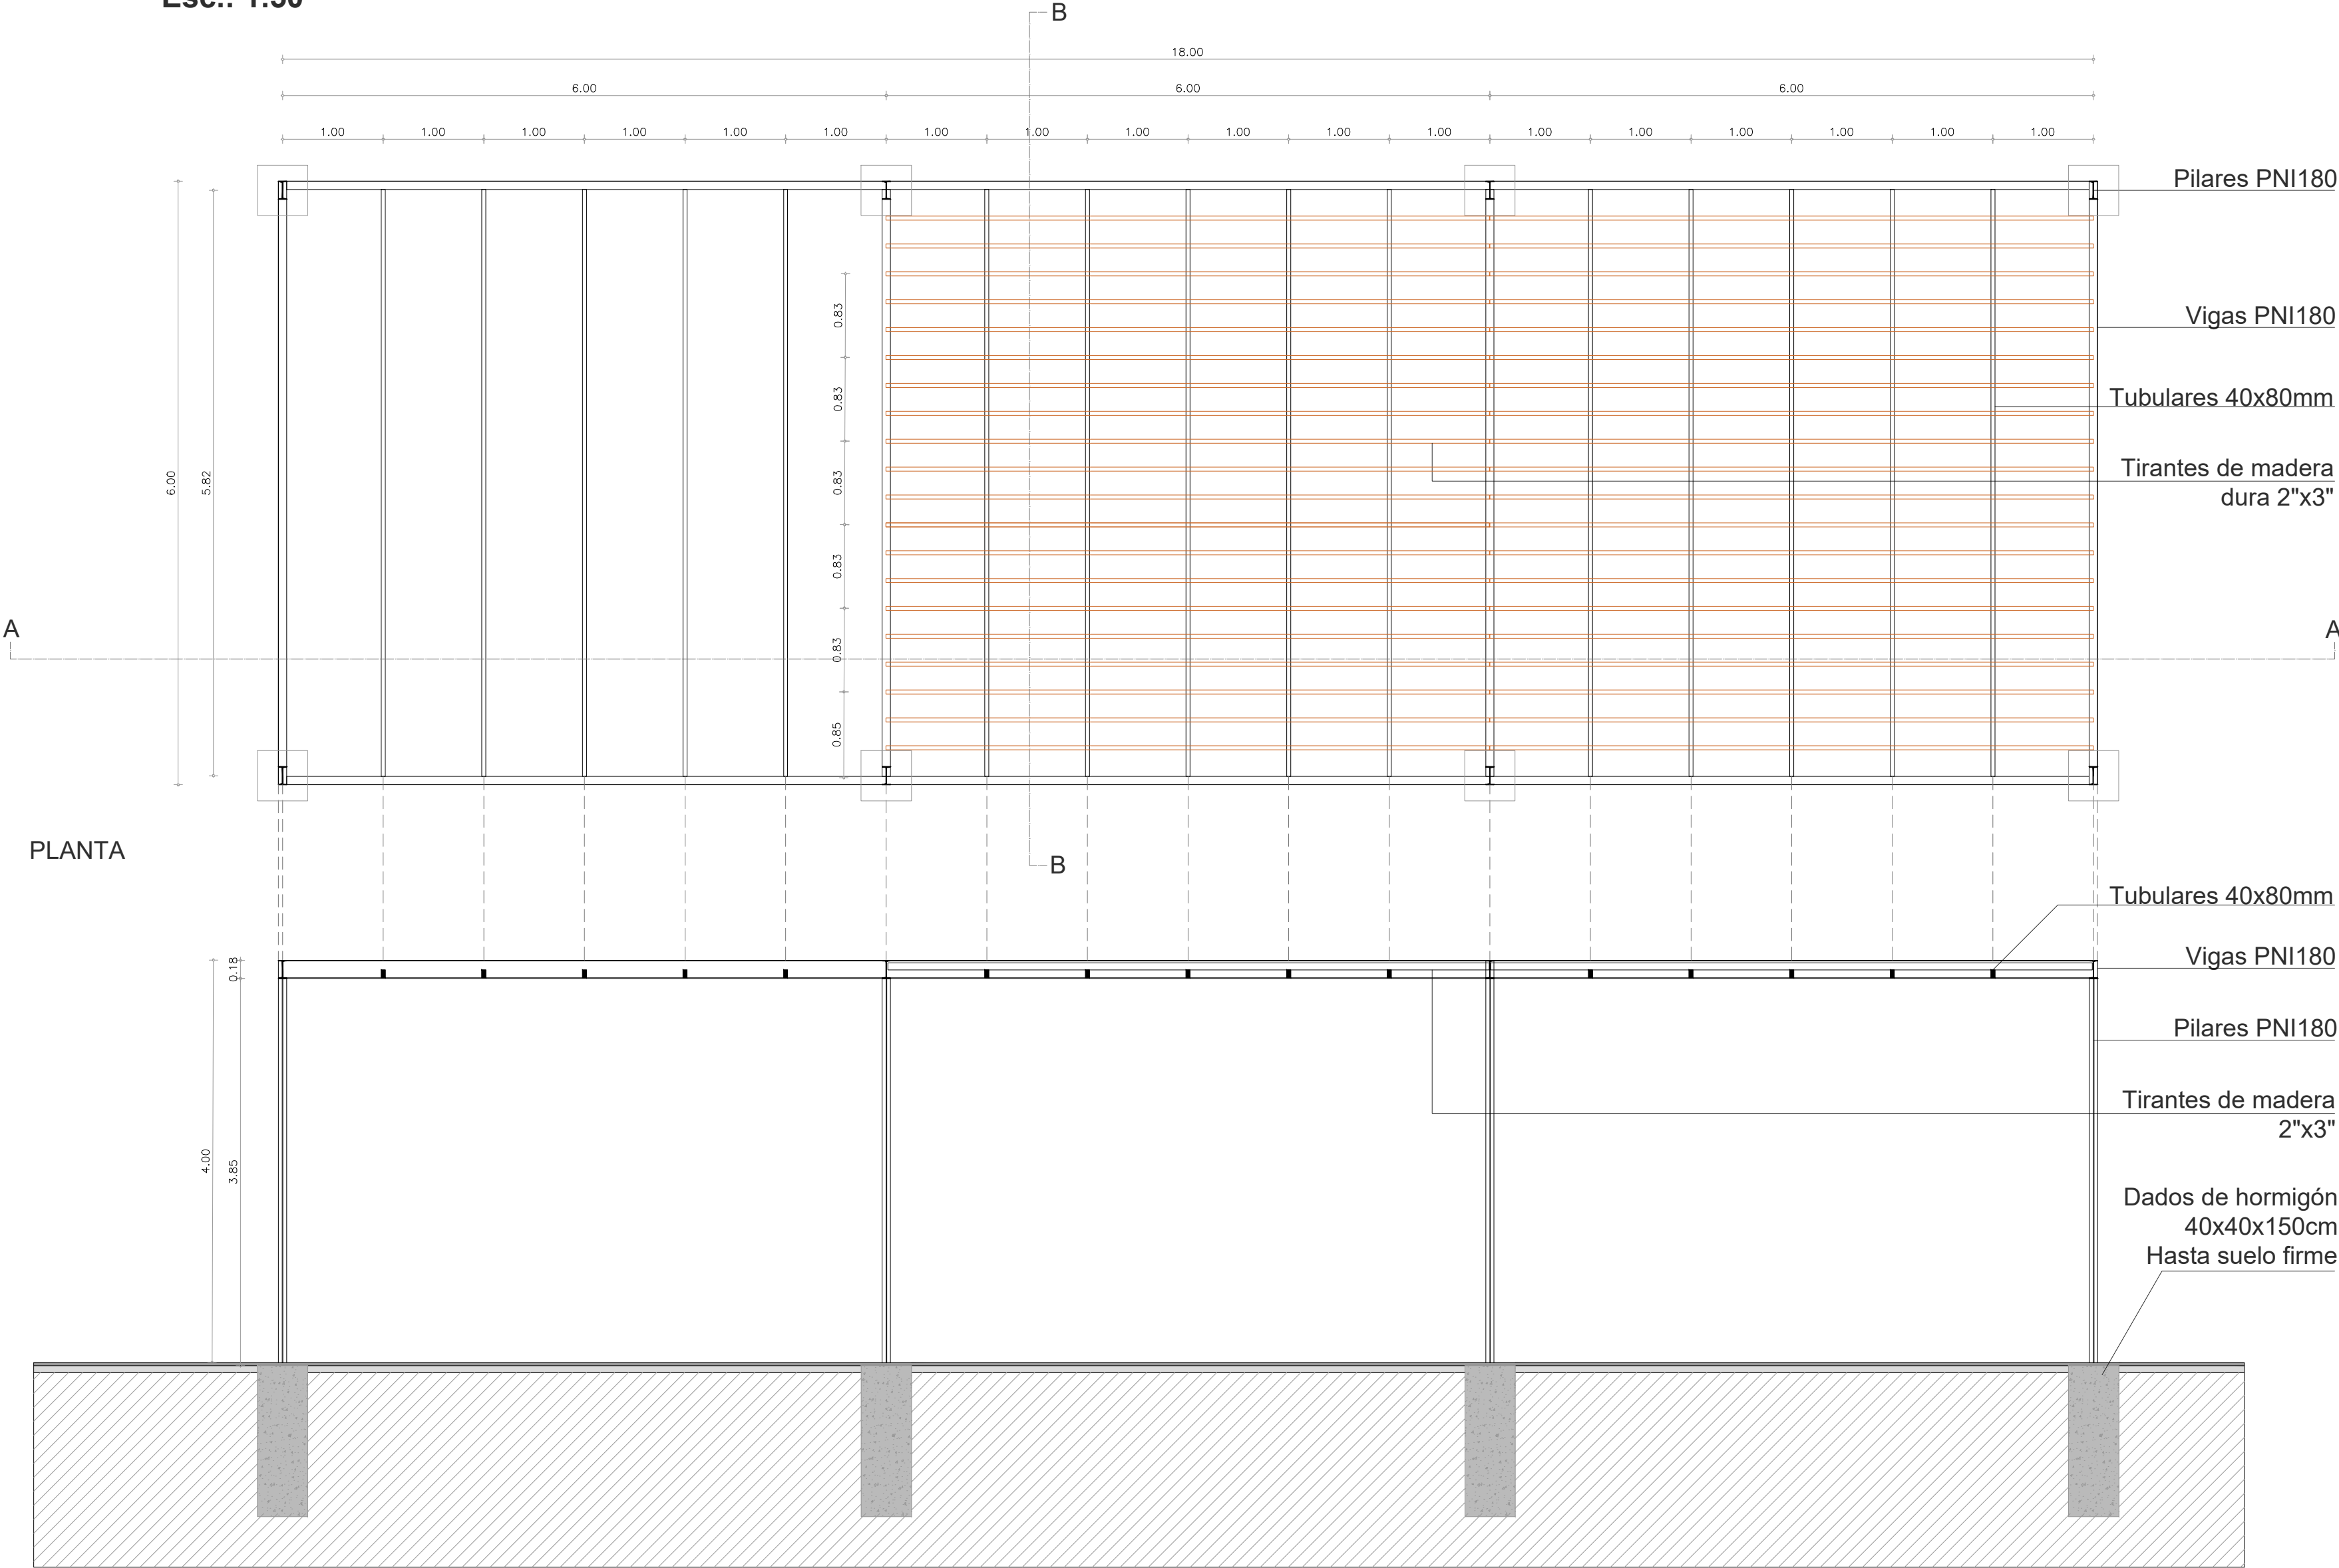

PLANTA

CORTE AA

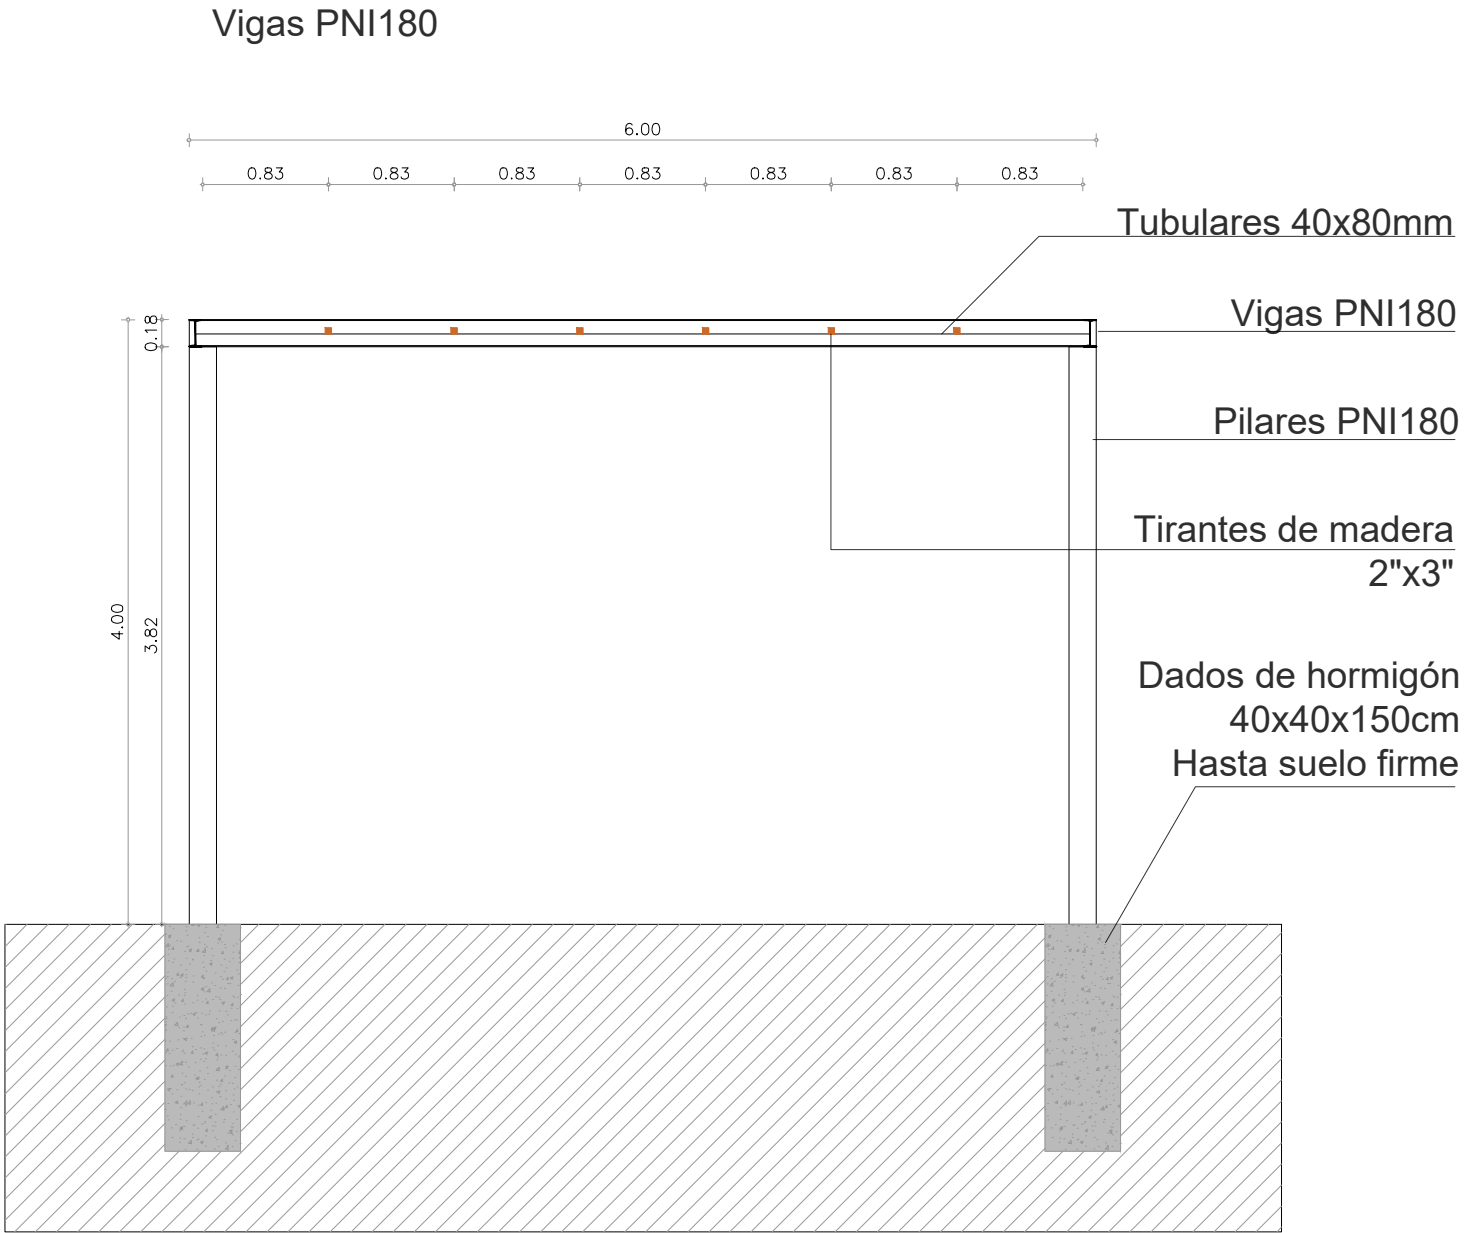

CORTE BB

Todos los materiales indicados en el plano deben cumplir con las condiciones especificadas en la memoria y definidos en el proyecto ejecutivo

ECO-PARQUE - UNIÓN PORTUARIA Y LEDESMA - PAYSANDÚ		
PROYECTO URU/18/002 "Integración del enfoque de adaptación en ciudades, infraestructura y ordenamiento territorial en Uruguay"		
PROGRAMA DE LAS NACIONES UNIDAS PARA EL DESARROLLO	UNIVERSIDAD DE LA REPÚBLICA, FACULTAD DE ARQUITECTURA, DISEÑO Y URBANISMO	INTENDENCIA DE PAYSANDÚ
TÍTULO	DETALLE PÉRGOLA	ESCALA
COORDINADOR DE UNIDAD	PROYECTISTAS:	1-50
TÉCNICA DE PROYECTOS:	Arq. Romina Pagli	FECHA
Ing. Civil Diego Belvisi	Arq. Ana Russi	Febrero 2023
		L-D-11