


Tipos de muros

M1	
<div><div><div><div></div><div></div><div></div></div><div>0,09</div></div><div>Aislación lana de vidrio</div><div>Placa yeso e: 10 mm</div><div>Placa yeso e: 10 mm</div></div>	
M2	
<div><div><div><div></div><div></div><div></div></div><div>0,15</div></div><div>Aislación lana de vidrio</div><div>Placa yeso e: 10 mm</div><div>Placa yeso e: 10 mm</div><div>Revest. cerámico 30x60 cm</div></div>	
M3	
<div><div><div><div></div><div></div><div></div></div><div>0,12</div></div><div>Aislación lana de vidrio</div><div>Placa yeso e: 10 mm</div><div>Chapa container</div><div>Revest. cerámico 30x60 cm</div></div>	
M4	
<div><div><div><div></div><div></div><div></div></div><div>0,09</div></div><div>Aislación lana de vidrio</div><div>Placa yeso e: 10 mm</div><div>Chapa container</div></div>	
Esc. 1/25	

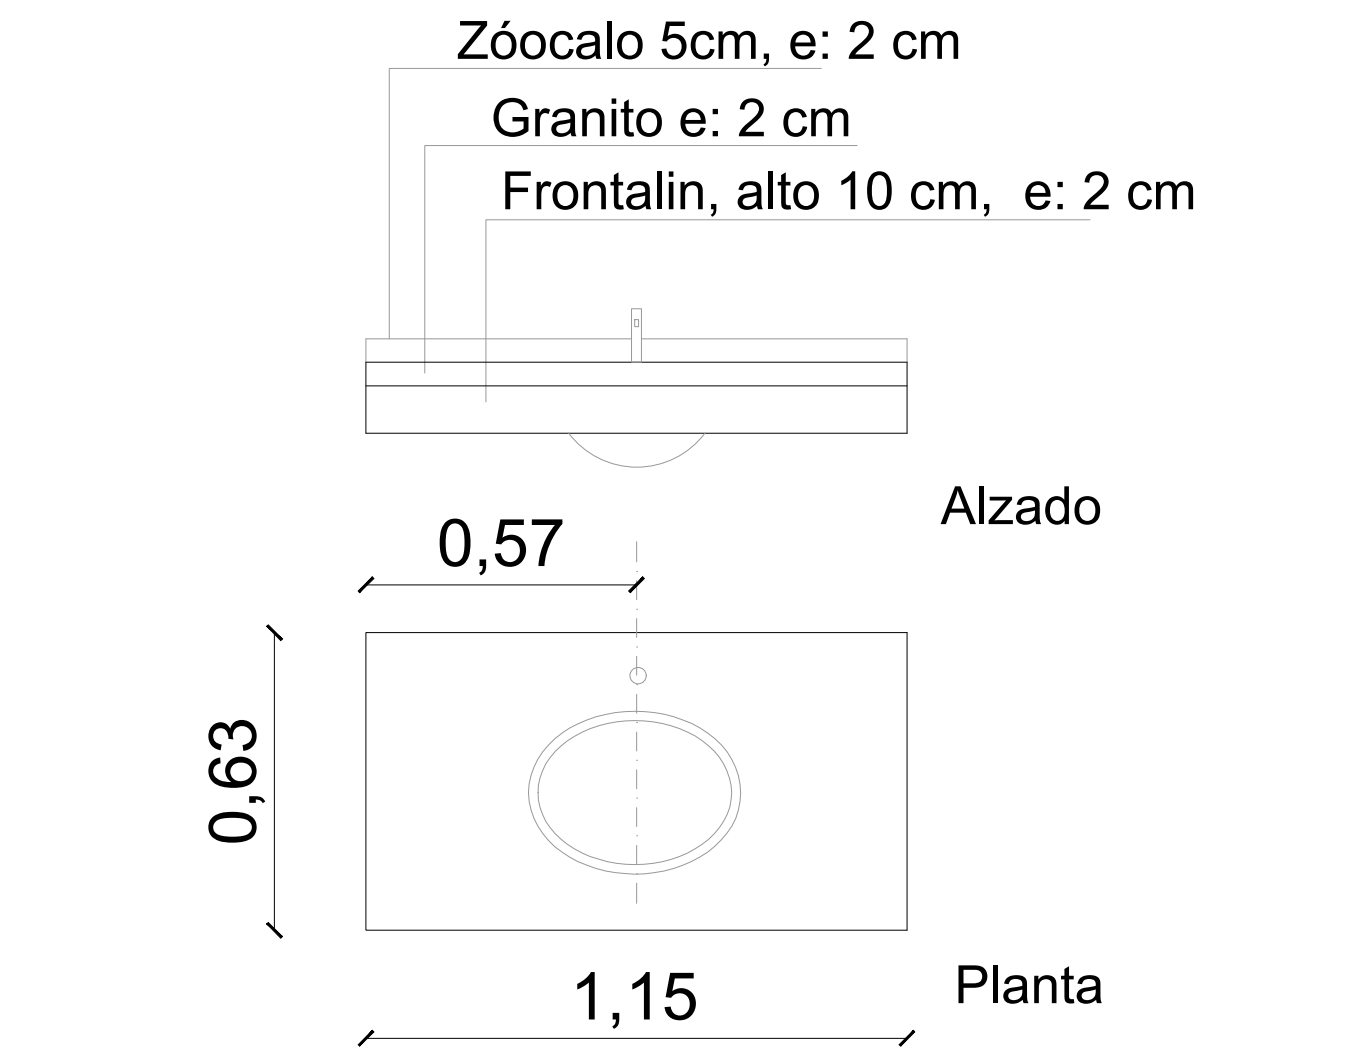


UBICACIÓN	Baño Femenino y Masculino
CANTIDAD	2 unidades
TIPO	Granito color a definir, espesor 2 cm
ACCESORIOS	1 pileta de acero inoxidable 39x28 cm
NOTA	Griferia automatica s/ mesada - Cromo Pressmatic 0361

\*Todas las medidas se corroborarán en obra

Tipo Luminaria	Cantidad
<div><div></div><div>L1</div><div>Panel Led 30x30 cm, extraplano p/ empotrar</div><div>Marco blanco - Color blanco neutro 4000 lm</div></div>	6 Unidades
<div><div></div><div>L2</div><div>Panel Led 20x20 cm, extraplano p/ empotrar</div><div>Marco blanco - Color blanco neutro 4000 lm</div></div>	4 Unidades


DETALLE APOYO CONTENEDOR-DADO

ESCALA 1:20

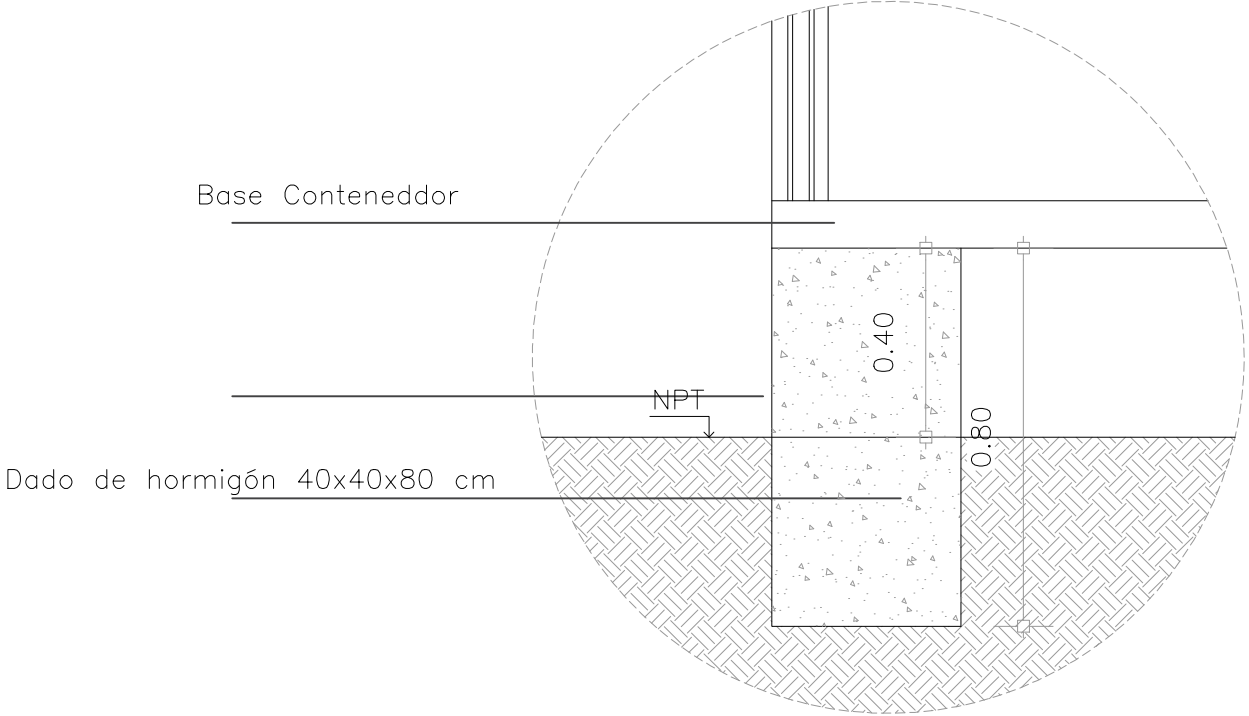


DETALLE CIELORRASO YESO

ESCALA 1:20

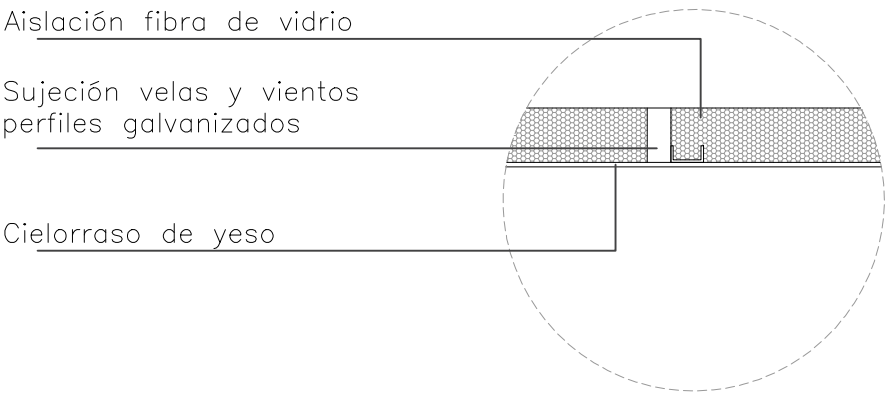

DETALLE D2 - SOPORTE MESADA

ESCALA 1:20

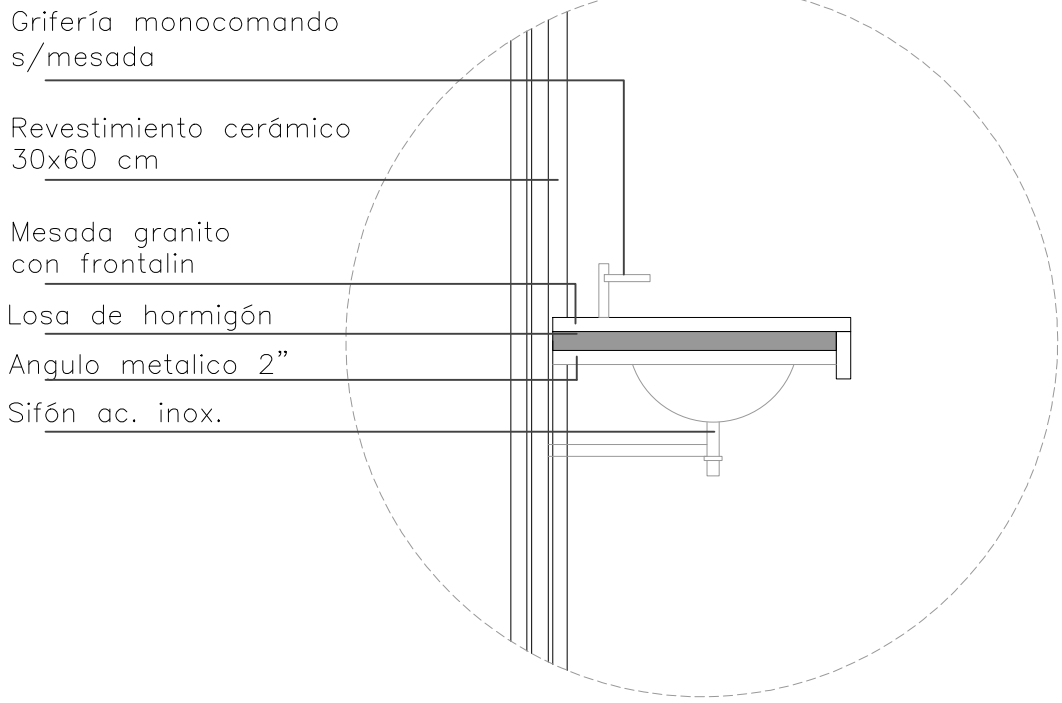

ECO-PARQUE - UNIÓN PORTUARIA Y LEDESMA - PAYSANDÚ		
PROYECTO URU/18/002 "Integración del enfoque de adaptación en ciudades, infraestructura y ordenamiento territorial en Uruguay"		
PROGRAMA DE LAS NACIONES UNIDAS PARA EL DESARROLLO   UNIVERSIDAD DE LA REPÚBLICA, FACULTAD DE ARQUITECTURA, DISEÑO Y URBANISMO   INTENDENCIA DE PAYSANDÚ		
TÍTULO	DETALLE BAÑOS Y DEPÓSITO ZONA DEPORTIVA	ESCALA 1-500
COORDINADOR DE PROYECTO: Ing. Civil Diego Belvisi	PROYECTISTAS: Arq. Romina Paggi Arq. Ana Russi	FECHA FEBRERO 2023
<div><div><div></div><div>INTENDENCIA DE PAYSANDÚ</div></div><div><div></div><div>PAYSANDÚ</div></div><div><div></div><div>UNIDAD TECNICA PROYECTO</div></div></div>		L-D-15