


nombre:


ALCORQUE tipo 1

código:

Alc_01

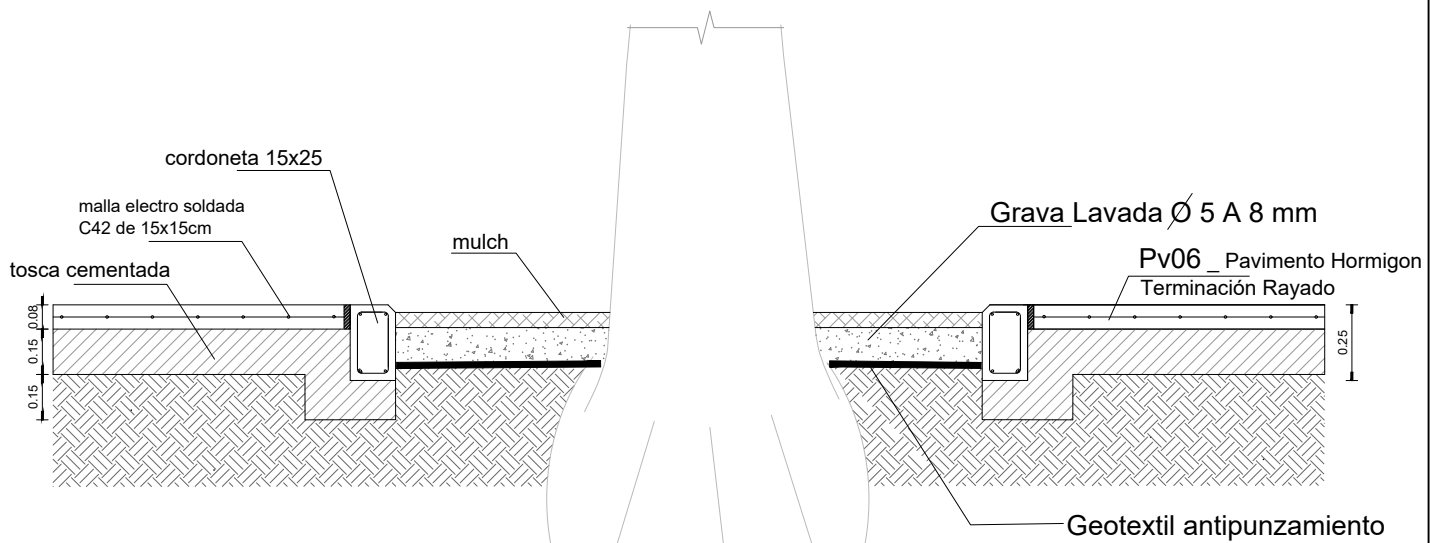

Los largos de las cordonetas son variables según el gráfico
L02 A01 PLANTA ALBAÑILERIA

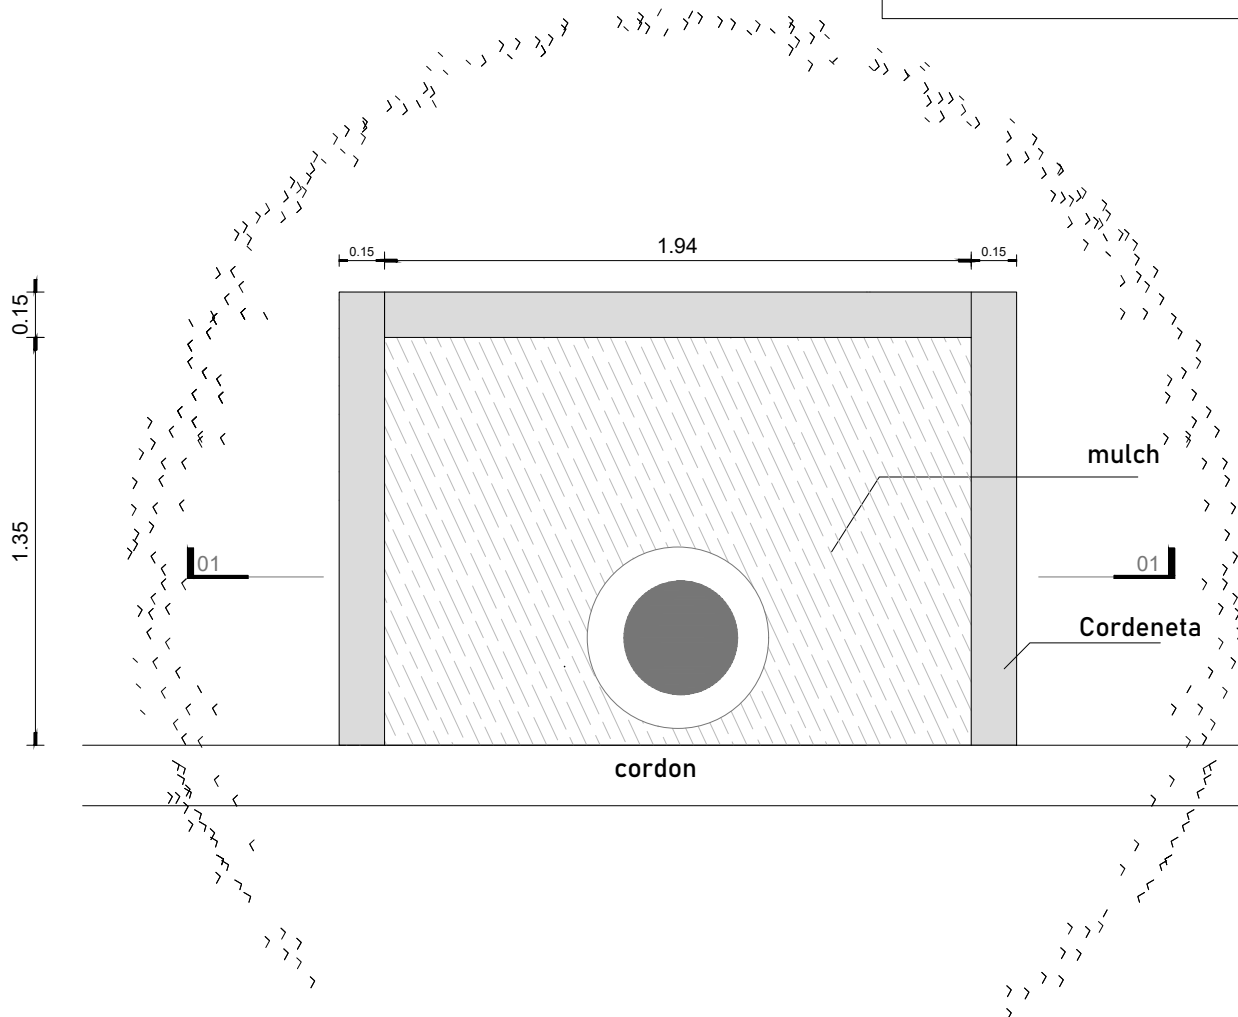

Gobierno de
Canelones

FICHA TÉCNICA | EQUIPAMIENTO URBANO

fecha:

05/2023