

Nota : En caso de presentar otro modelo el Oferente deberá presentar junto con la oferta la ficha técnica .


Material: **hormigón armado prefabricado**

Medidas: **0.80 m largo / 0.84 m ancho/ 0.56 m(asiento) / 0.84m altura.**


Terminaciones: **Pulido.**

Modelo de Ref: **Linea Barceloneta (Durban)**



Se deberá dejar la previsión de anclajes para la colocación en el pavimento .

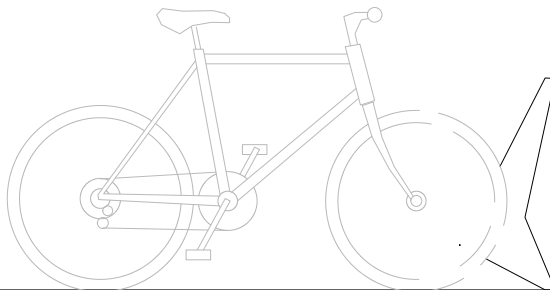

Corte AA : 1:30

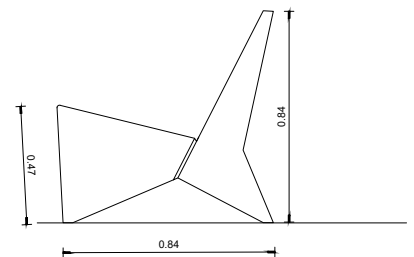

Corte BB : 1:30

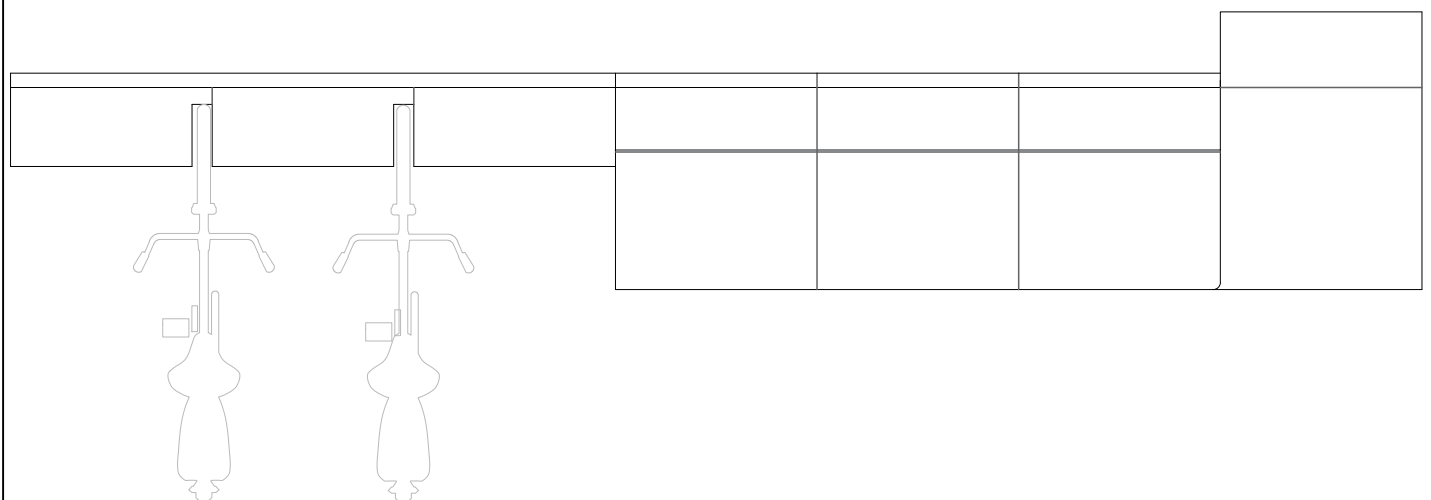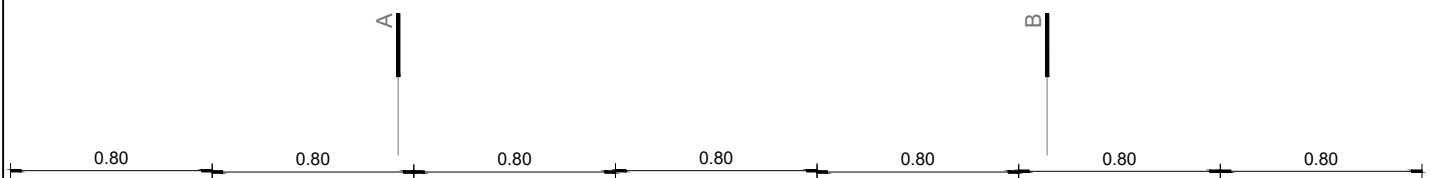

Planta Esc.: 1:30