nombre: **Detalle 01 /** Columnas de luminarias

código: **C 01**

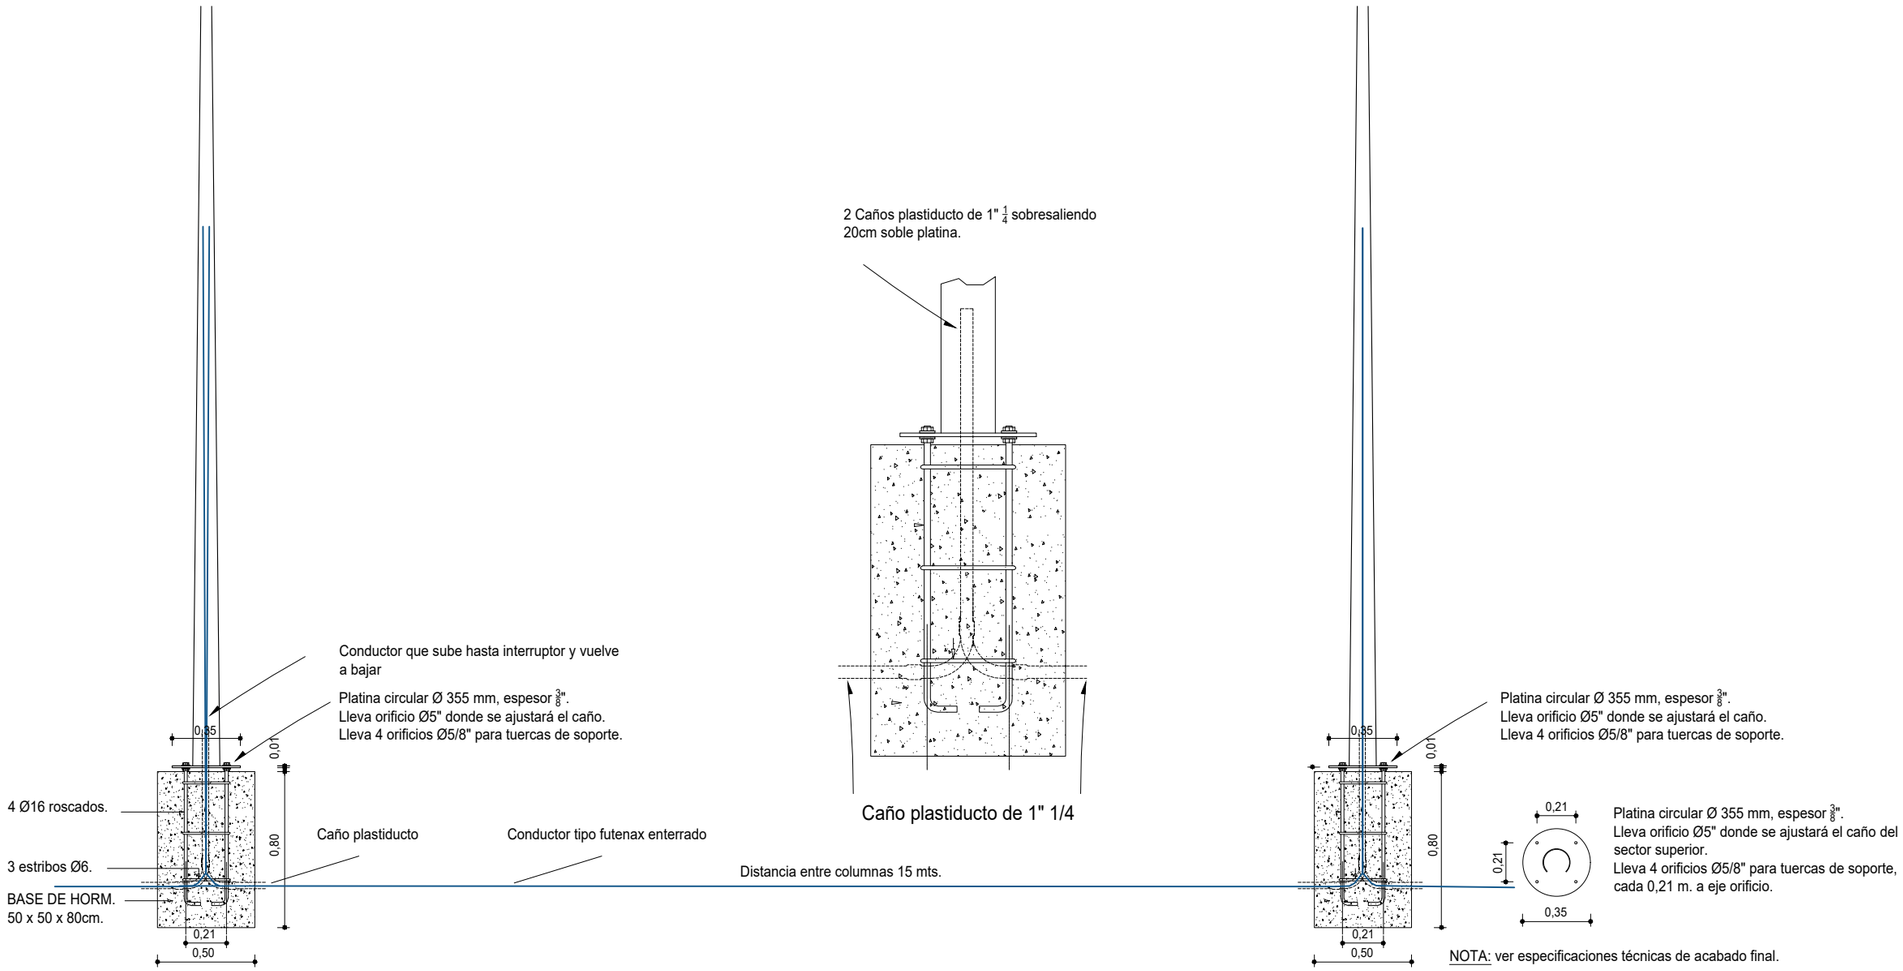

NOTA: ver especificaciones técnicas de acabado final.

Gobierno de Canelones

FICHA TÉCNICA I EQUIPAMIENTO URBANO

fecha: **05/2023**