nombre: **Columna 9 mts altura para Reflectores**

código: **C 03**

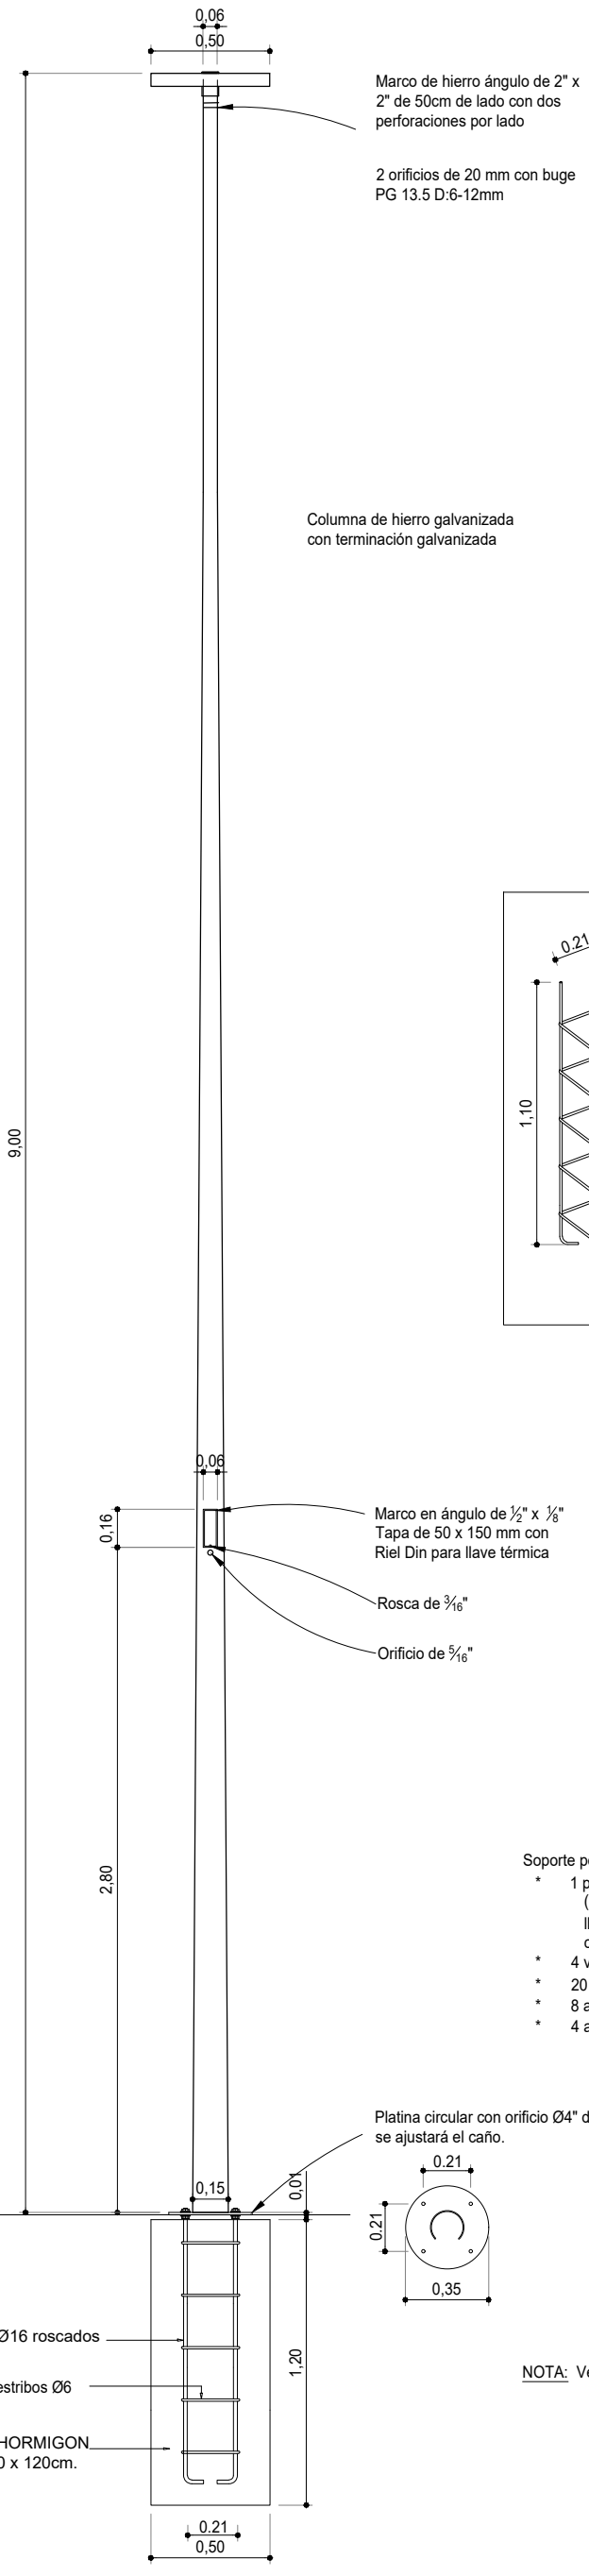

REFLECTORES

Esc.: 1/30

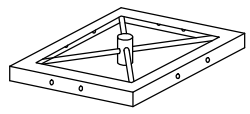

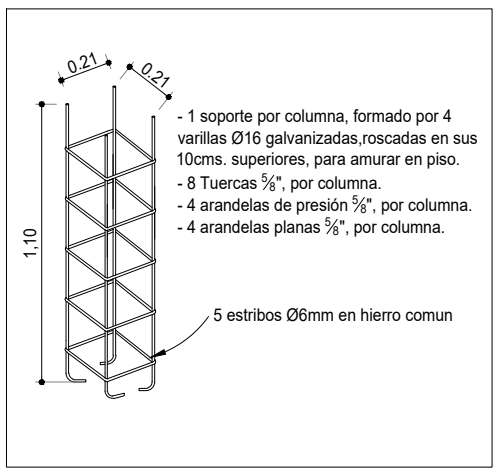

Soporte por columna (todo en galvanizado en caliente), formado por:

* 1 platina circular Ø355 mm, espesor ½"
  (1 lleva orificio Ø 4" donde se ajustará el caño).
  llevan 4 orificios Ø 5/8" para tuercas de soporte,
  cada 210 mm a eje de orificio.
* 4 varillas roscadas Ø 16 galvanizadas (400 mm aprox.)
* 20 tuercas 5/8", por columna
* 8 arandelas de presión 5/8", por columna
* 4 arandelas planas 5/8", por columna

NOTA: Ver especificaciones técnicas de acabado final

Gobierno de Canelones

FICHA TÉCNICA I EQUIPAMIENTO URBANO

fecha: **05/2023**