


PLANILLA DE ABERTURAS - ALUMINIO								A1
CANTIDAD	2	izq.	-	ESPECIE Y MODO DE ABRIR	VENTANA CORREDIZA	UBICACIÓN	Kitchenet - despensa	
		der.	-					

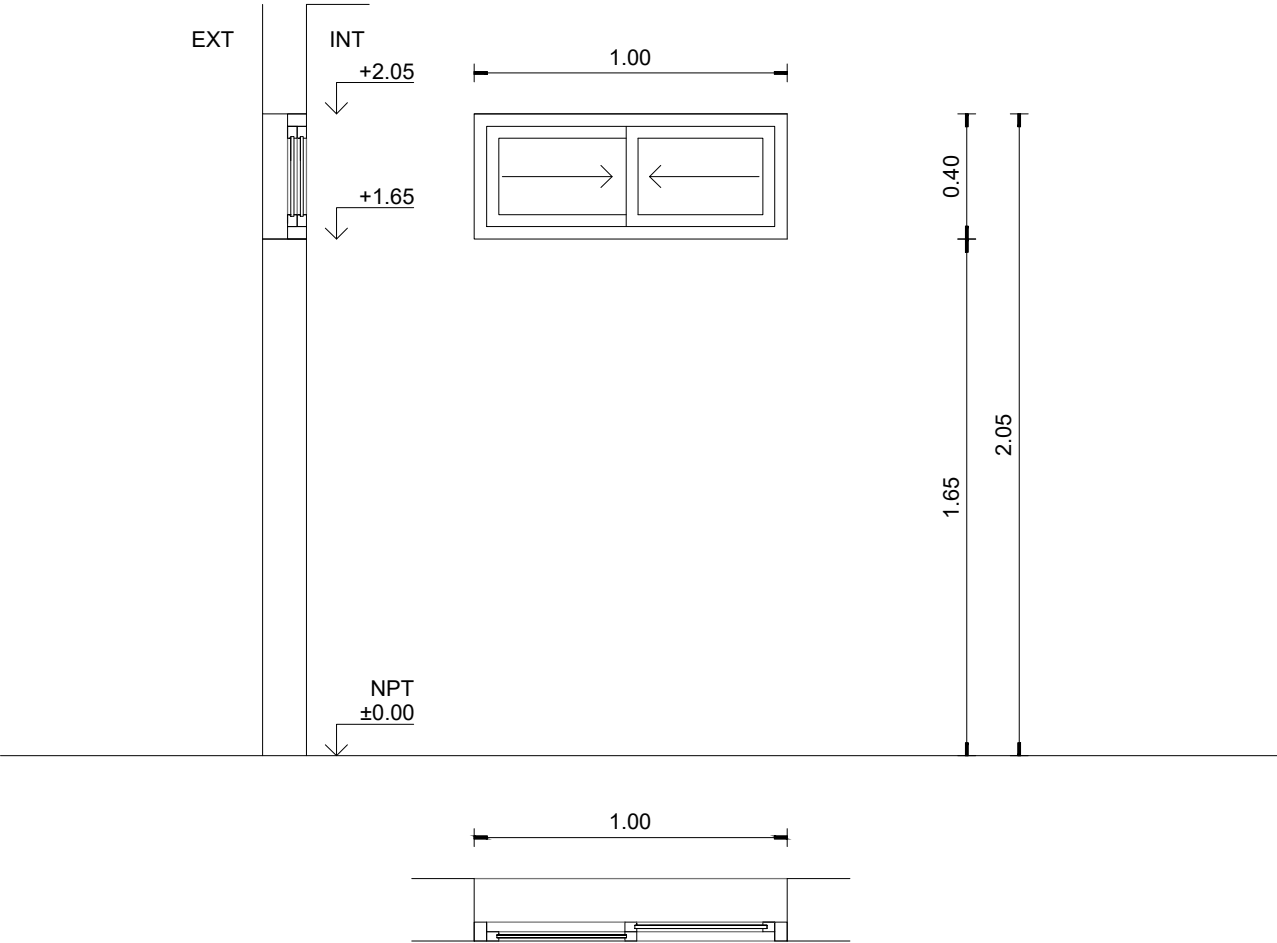

NOTA: Todas las medidas y cantidades deberán ser rectificadas y verificados en obra.

Los marcos se amurarán sin sus hojas correspondientes y debrán entregarse en obra protegidos contra eventuales manchas producidas por morteros de cal y cemento.

ESCALA 1:30

MARCO	TIPO	TIPO MECAL MAX SERIE 25	
	ANCLAJE	ESPUMA POLIURETÁNICA	

	ESTRUCTURA	TIPO MECAL MAX	

TERMINACION	ANODIZADO 10 MICRAS / ANOLOC - BRONCE OSCURO		
VIDRIO	TIPO SIMPLE TRANSPARENTE	ESPESOR 5mm	

MOVIMIENTO	CANTIDAD	2	MAT.	
				TIRADOR LATERAL
CIERRE	1	TIPO		LARA

OBSERVACIONES
TODOS LOS ACCESORIOS SERÁN LOS CORRESPONDIENTES AL TIPO DE ABERTURA SOLICITADO