


PLANILLA DE ABERTURAS - ALUMINIO							A2
CANTIDAD	2	izq. der.	- -	ESPECIE Y MODO DE ABRIR	VENTANA CORREDIZA	UBICACIÓN	
SSH							

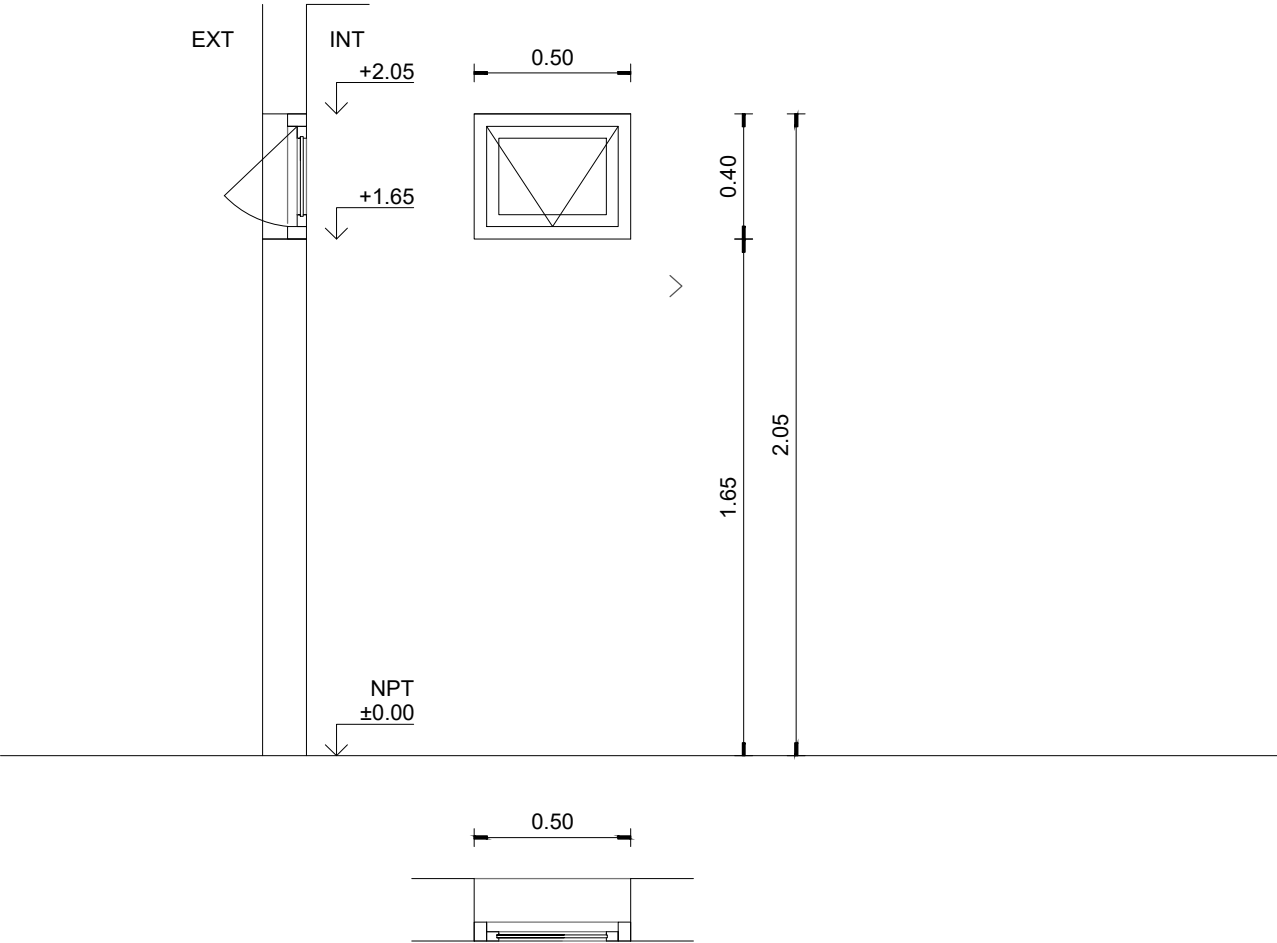

NOTA: Todas las medidas y cantidades deberán ser rectificadas y verificados en obra.

Los marcos se amurarán sin sus hojas correspondientes y debrán entregarse en obra protegidos contra eventuales manchas producidas por morteros de cal y cemento.

ESCALA 1:30

MARCO	TIPO	TIPO MECAL MAX SERIE 25	
	ANCLAJE	ESPUMA POLIURETÁNICA	

ESTRUCTURA	TIPO MECAL MAX		

TERMINACION	ANODIZADO 10 MICRAS / ANOLOC - BRONCE OSCURO		
VIDRIO	TIPO SIMPLE TRANSPARENTE	ESPESOR 5mm	

MOVIMIENTO	CANTIDAD	2	MAT.	
MANIOBRA				TIRADOR LATERAL
CIERRE				LARA
		1	TIPO	

OBSERVACIONES
TODOS LOS ACCESORIOS SERÁN LOS CORRESPONDIENTES AL TIPO DE ABERTURA SOLICITADO