


PLANILLA DE ABERTURAS - ALUMINIO							A3
CANTIDAD	2	izq. der.	2 -	ESPECIE Y MODO DE ABRIR	PUERTA BATIENTE	UBICACIÓN	
SSH							

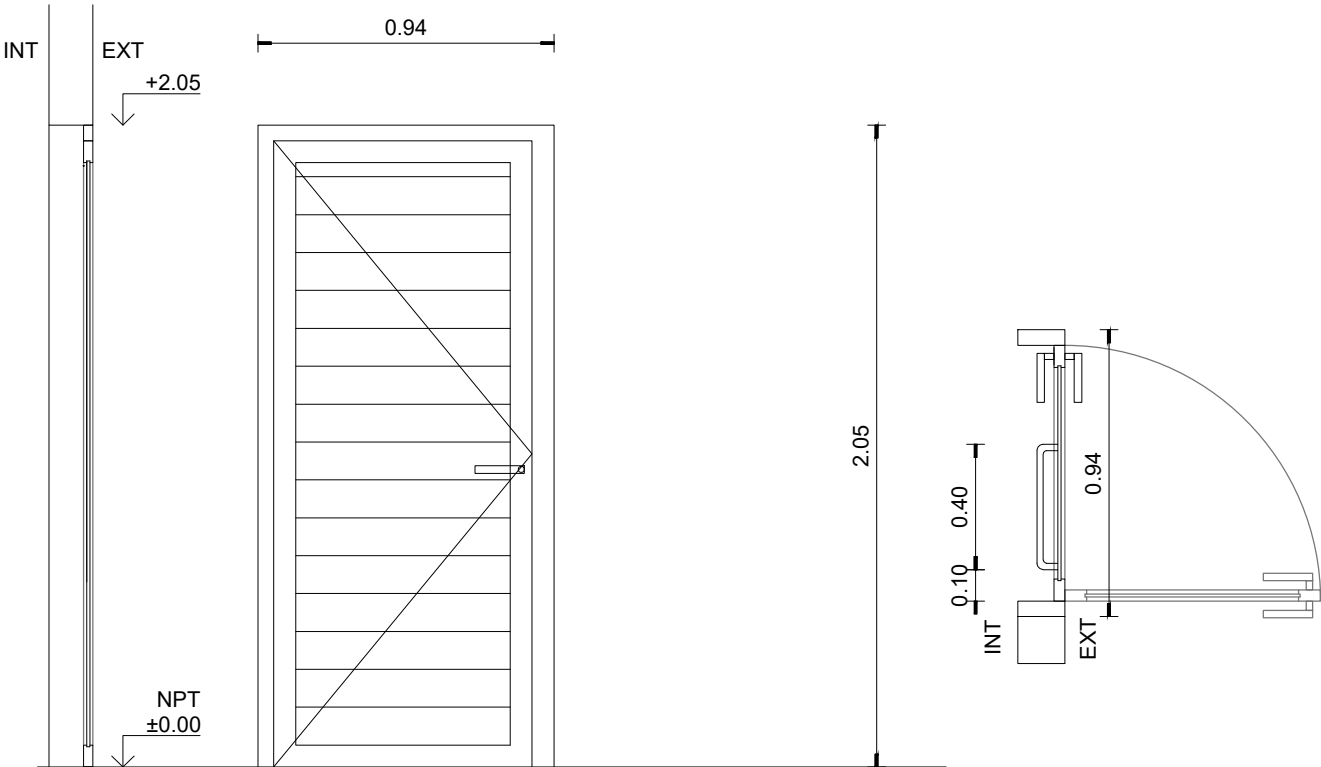

NOTA: Todas las medidas y cantidades deberán ser rectificadas y verificadas en obra. Los marcos se amurarán sin sus hojas correspondientes y deberán entregarse en obra protegidos contra eventuales manchas producidas por morteros de cal y cemento.

ESCALA 1:25

MARCO	TIPO	TIPO MECAL MAX SERIE 25	
	ANCLAJE	ESPUMA POLIURETÁNICA	

ESTRUCTURA	TIPO MECAL MAX	

TERMINACION	ANODIZADO 10 MICRAS / ANOLOC - COLOR		
HOJA	TIPO ALUMINIO TABLILLAS TUBULAR LISA	ESPESOR 7.15 mm	

MOVIMIENTO	CANTIDAD	3	MAT. TIPO	Bisagras aluminio
		2		Manija tipo palanca mas barral de acero inox de 40 cm al interior
		1		Cerradura Star de seguridad con bocallave

OBSERVACIONES
TODOS LOS ACCESORIOS SERÁN LOS CORRESPONDIENTES AL TIPO DE ABERTURA SOLICITADO