
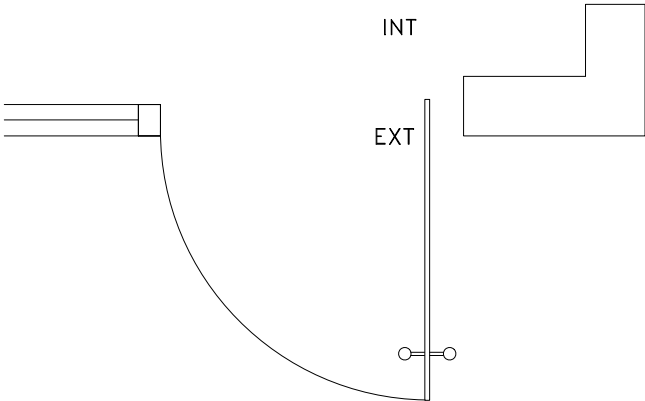


PLANILLA DE ABERTURAS							BL2
CANTIDAD	1	izq. der.	— —	ESPECIE Y MODO DE ABRIR	PUERTA BATIENTE	UBICACIÓN	

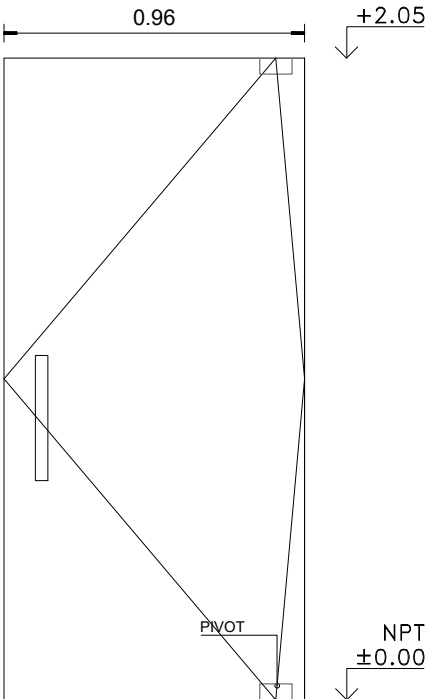

ESCALA 1:25

MARCO	TIPO				
	ANCLAJE			COLOCACION	
	ESTRUCTURA				
TERMINACION					
VIDRIO	TIPO	BLINDEX		ESPESOR 10 MM	
	MOVIMIENTO	CANTIDAD	2	MAT.	SISTEMA PIVOT
	MANIOBRA		2		Manija acero inoxidable cilíndrica hueca 64mm
	CIERRE		2		Cerradura de Seguridad

OBSERVACIONES   NOTA: Todas las medidas y cantidades deberán ser rectificados y verificados en obra.