
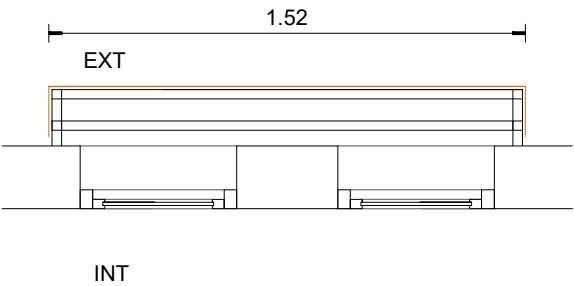


PLANILLA DE ABERTURAS - HIERRO

H2

CANTIDAD	1	izq.	-	ESPECIE Y MODO DE ABRIR	REJA	UBICACIÓN	SSHH
		der.	-				

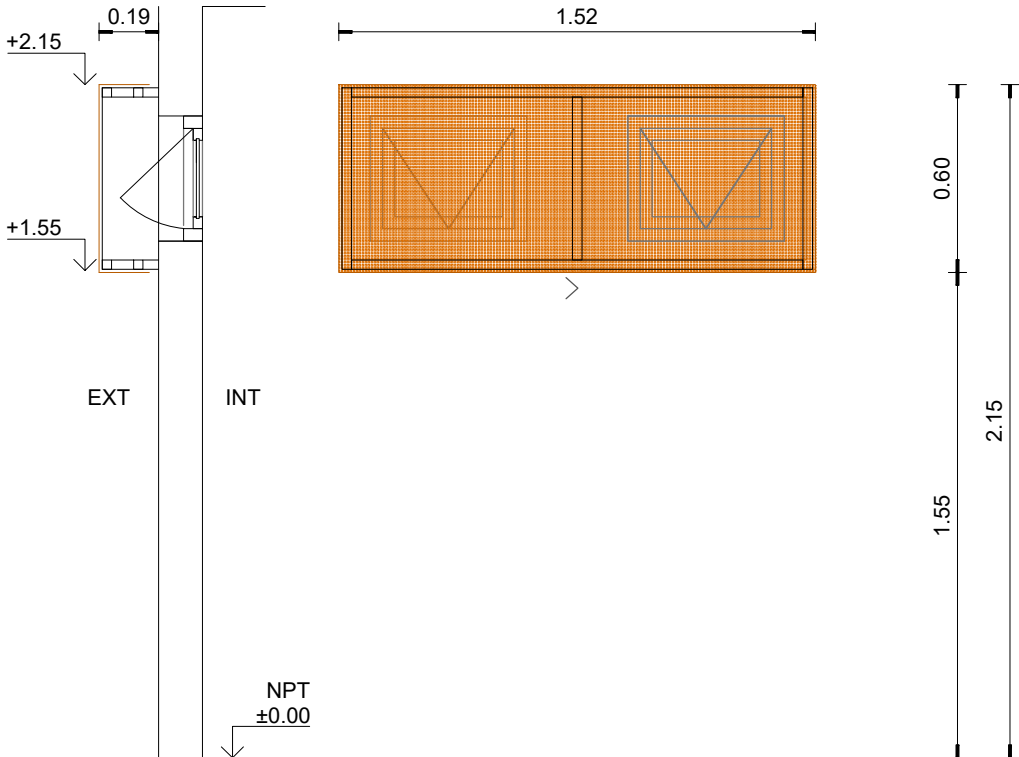

NOTA: Todas las medidas y cantidades deberán ser rectificadas y verificadas en obra.

ESCALA 1:30

ESTRUCTURA	TUBULAR DE 3 X 3

TERMINACION	CHAPA ACERO GALVANIZADO MICROPERFORADA + PINTURA COLOR A DEFINIR
-------------	--

OBSERVACIONES
TODOS LOS ACCESORIOS SERÁN LOS CORRESPONDIENTES AL TIPO DE ABERTURA SOLICITADO