


PLANILLA DE ABERTURAS - ALUMINIO

A1

CANTIDAD	3	izq.	-	ESPECIE Y MODO DE ABRIR	VENTANA CORREDIZA	UBICACIÓN	CABINA TAXI
		der.	-				

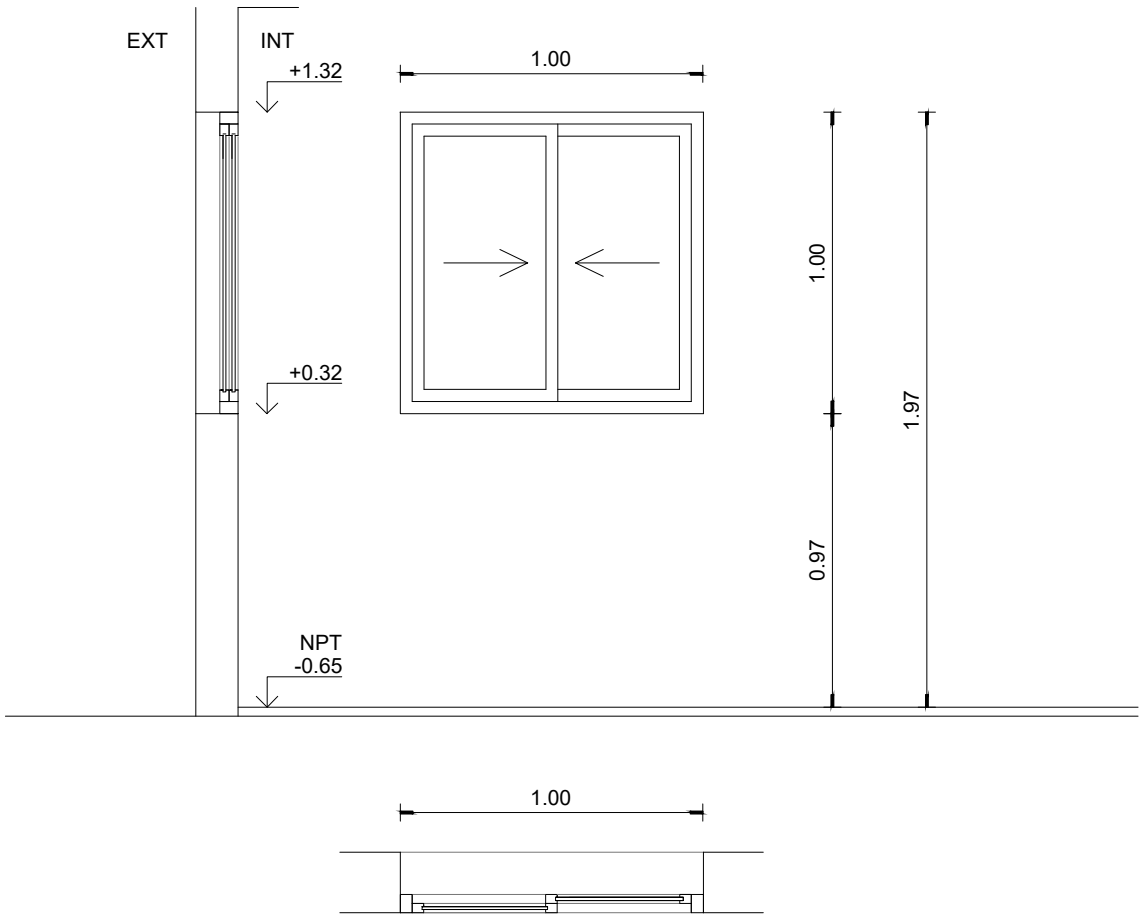

NOTA: Todas las medidas y cantidades deberán ser rectificadas y verificados en obra. Los marcos se amurarán sin sus hojas correspondientes y debrán entregarse en obra protegidos contra eventuales manchas producidas por morteros de cal y cemento.

ESCALA 1:25

MARCO	TIPO	TIPO MECAL MAX SERIE 25	
	ANCLAJE	ESPUMA POLIURETÁNICA Y TORNILLOS EN 3 PUNTOS POR LADO	

ESTRUCTURA	TIPO MECAL MAX	

TERMINACION	ANODIZADO 10 MICRAS / ANOLOC - BRONCE OSCURO		
HOJA	TIPO SIMPLE TRANSPARENTE	ESPESOR	7.15 mm

MOVIMIENTO	CANTIDAD	-	MAT.	
				TIRADOR LATERAL
				LARA
CIERRE	1			

OBSERVACIONES
TODOS LOS ACCESORIOS SERÁN LOS CORRESPONDIENTES AL TIPO DE ABERTURA SOLICITADO