




Fachada principal - Escala 1:50

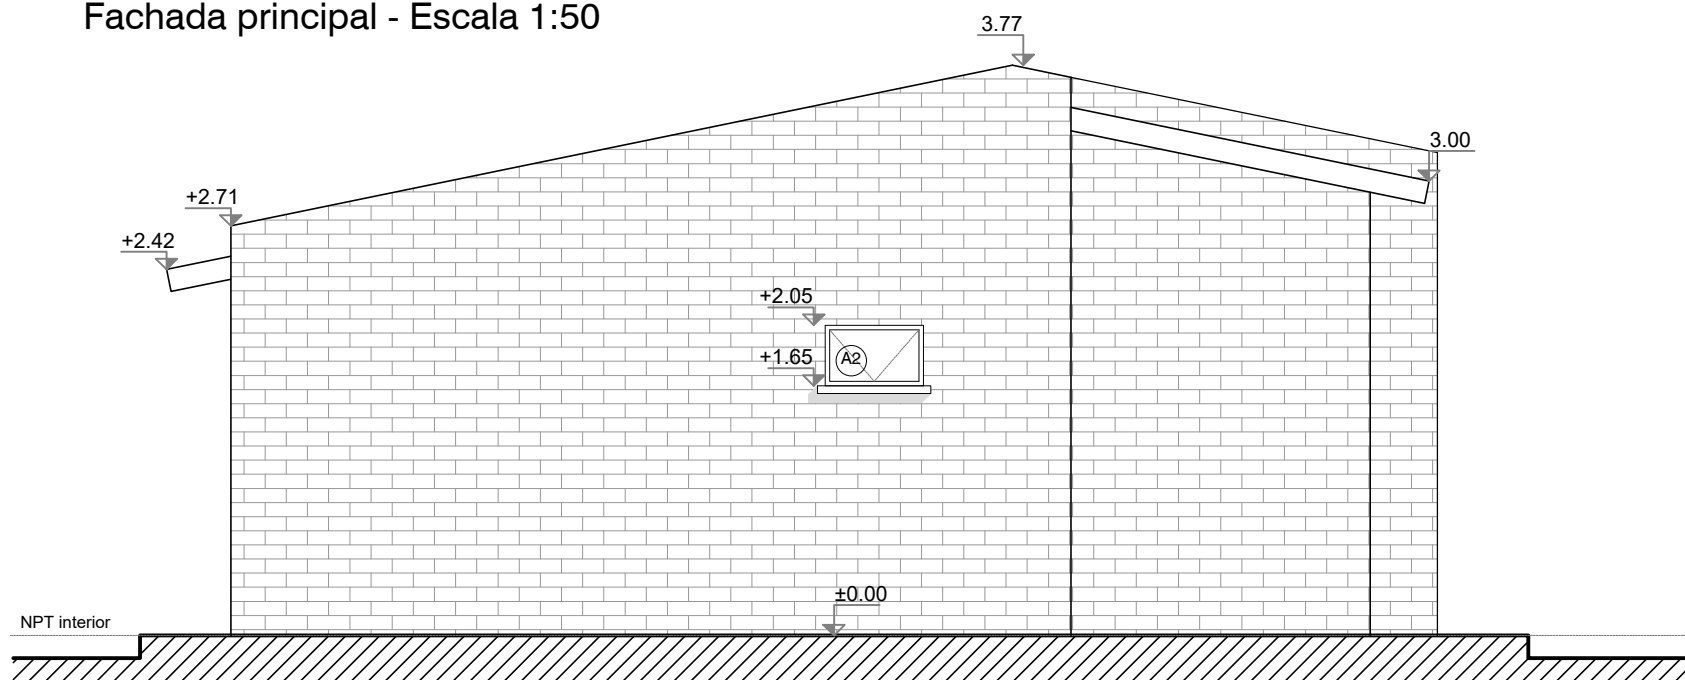


Fachada lateral - Escala 1:50

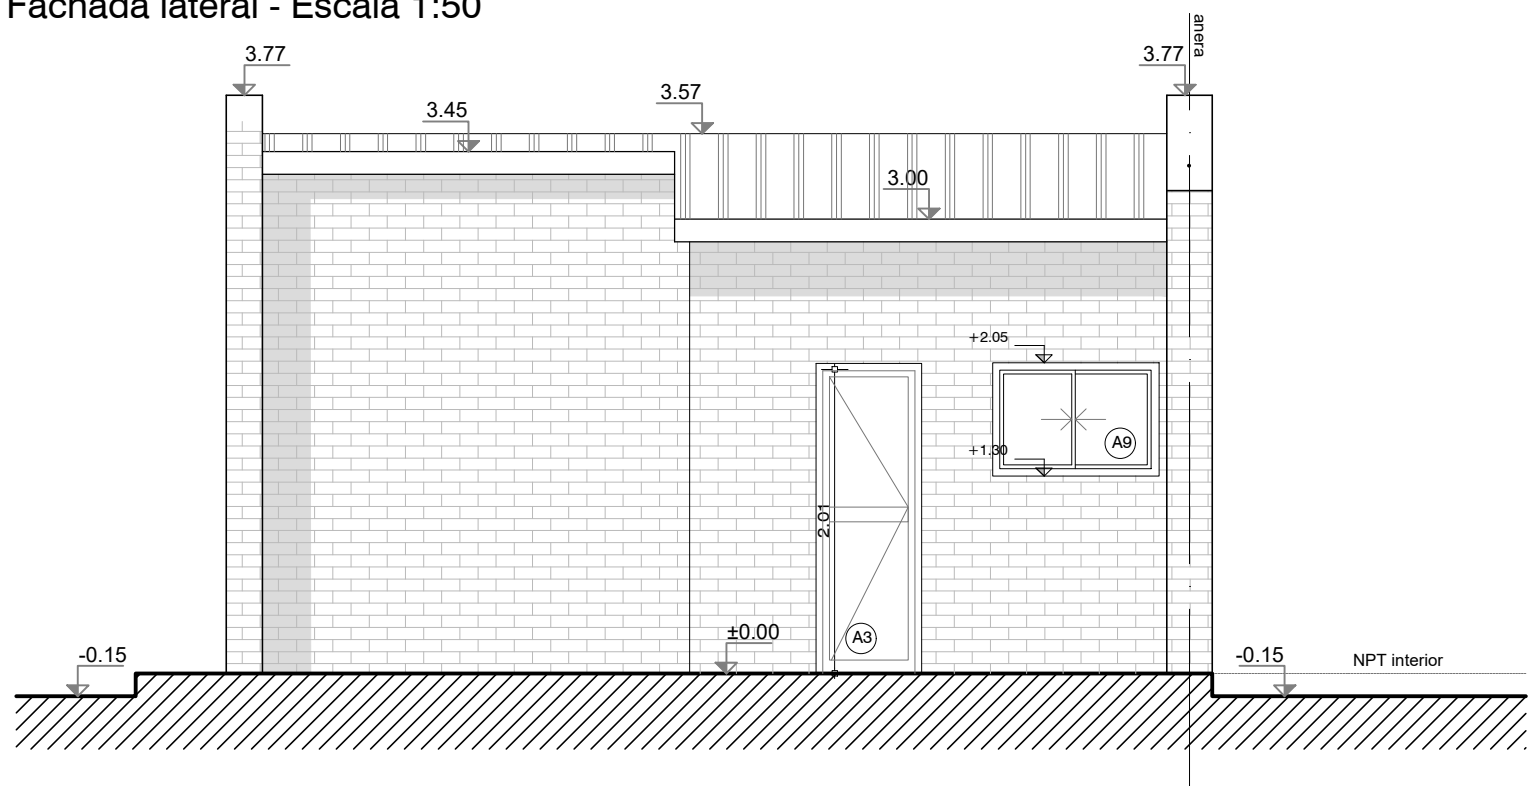


Fachada posterior - Escala 1:50

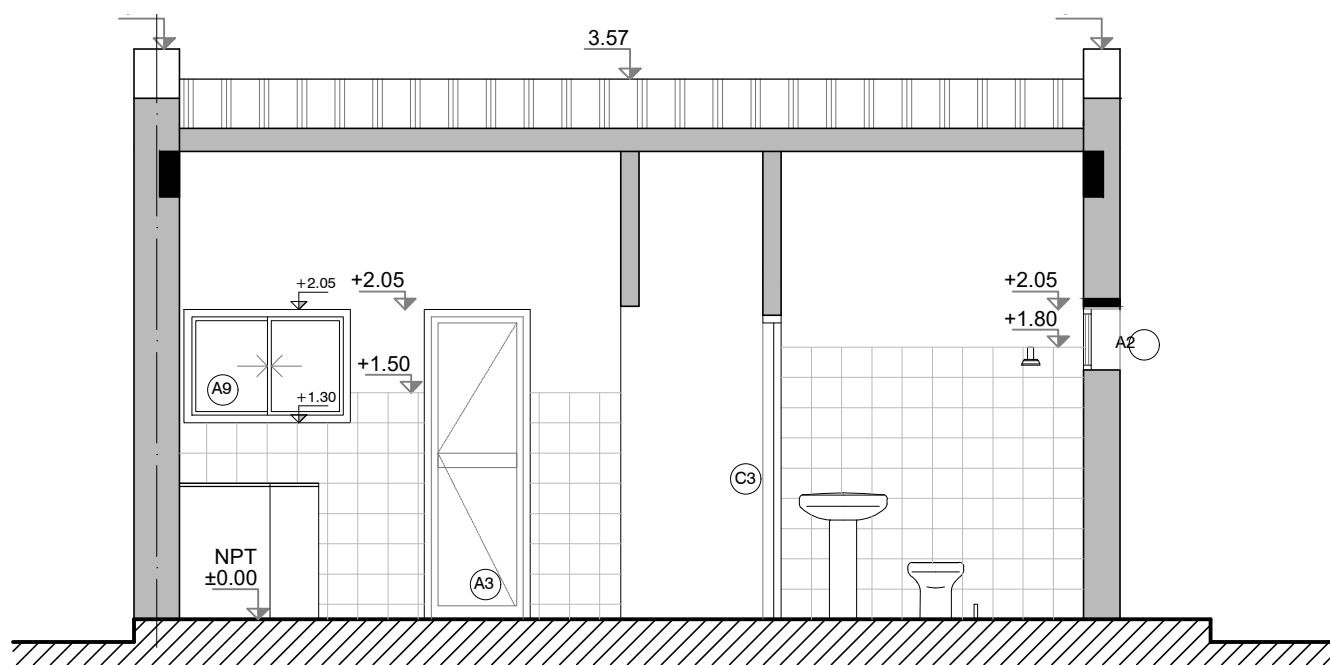

Corte A-A - Escala 1:50

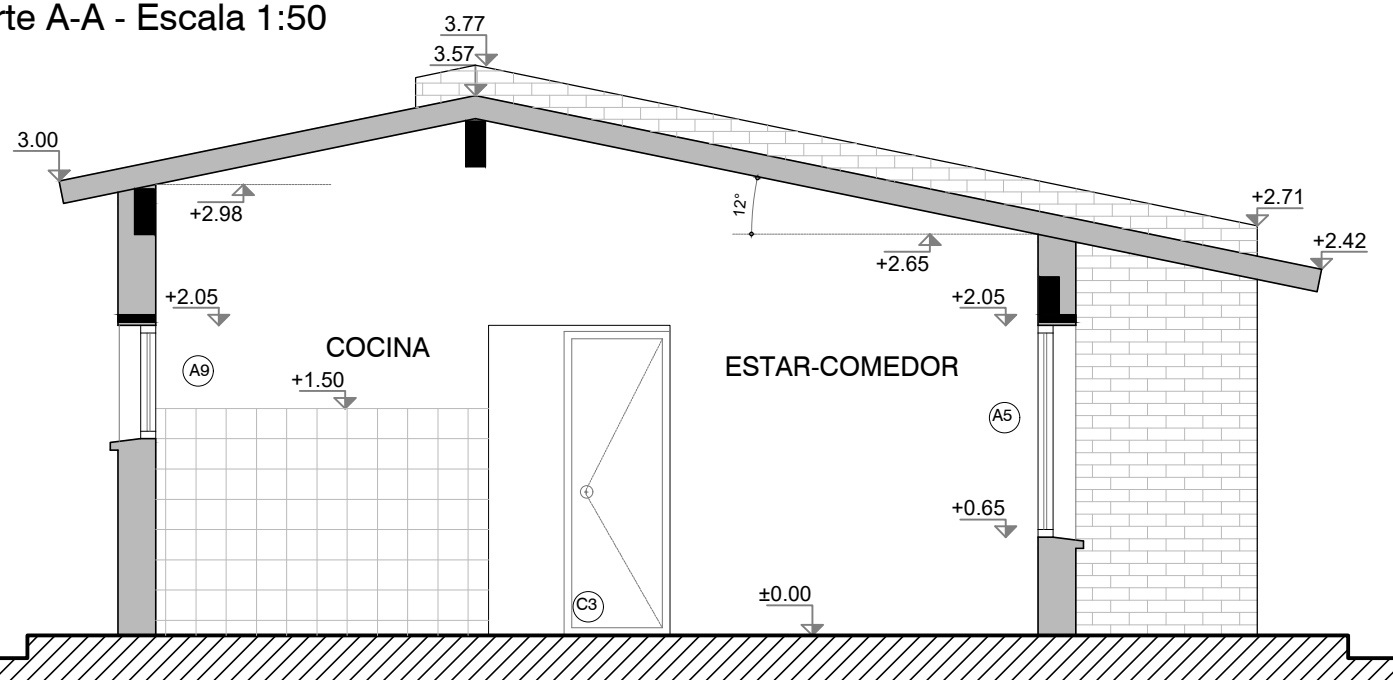

Corte B-B - Escala 1:50

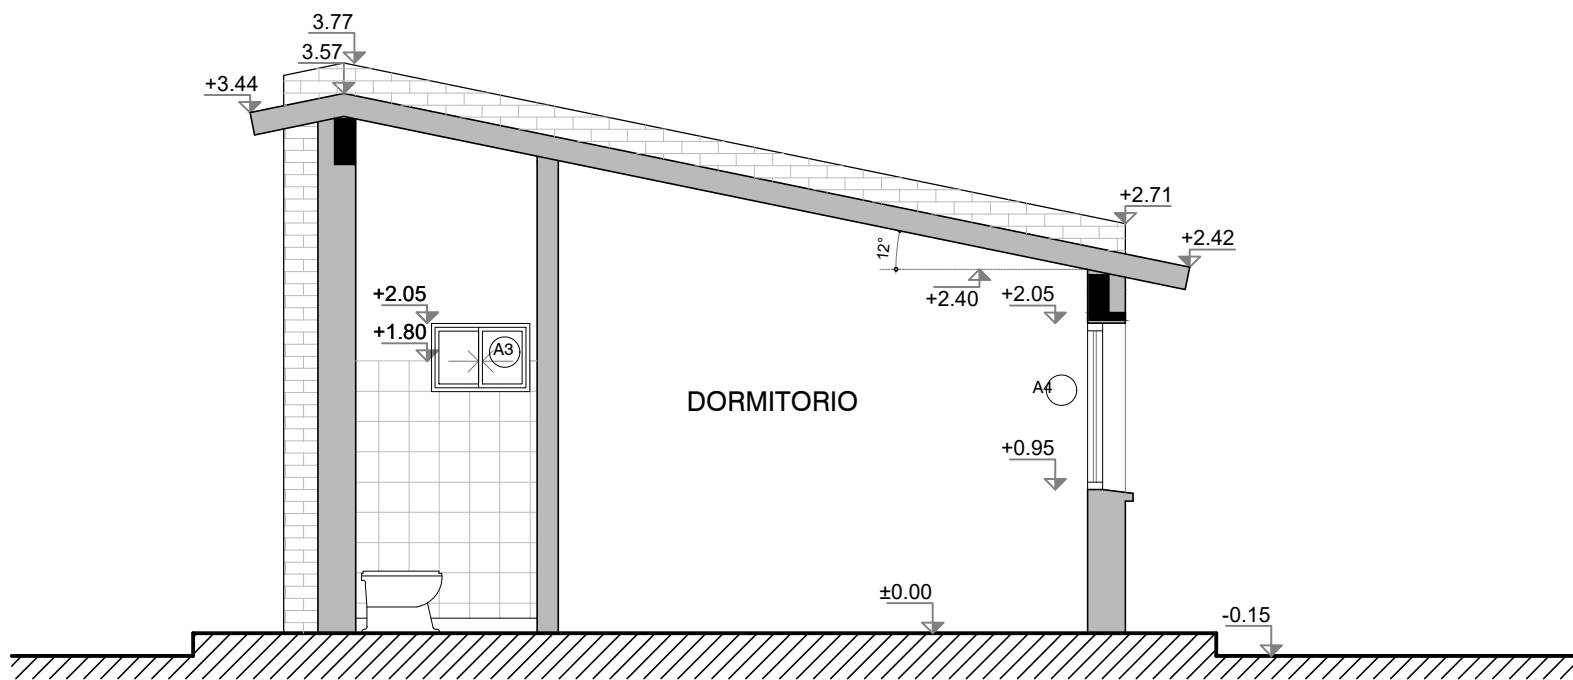

Corte C-C - Escala 1:50

Albañilería - Fachadas y cortes
Vivienda de 1 Nivel - 1 Dormitorio (der)
PROYECTO EJECUTIVO - ETAPA 3B

Asentamiento	Maracaná Sur			ET 3B - VA02-04
Ubicación	Localidad Montevideo			
Escala	1:50	Fecha	Marzo 2022	N° Plano
Firma del Técnico		Firma del Coordinador		
Arquitecto Javier Ruiz		Soc. Fernando Pintos		
Equipo Técnico: Aguilar y asociados. Archivo: MS_PE_ET3B-VA02_Tipologías 1 Nivel.dwg				